


1/105

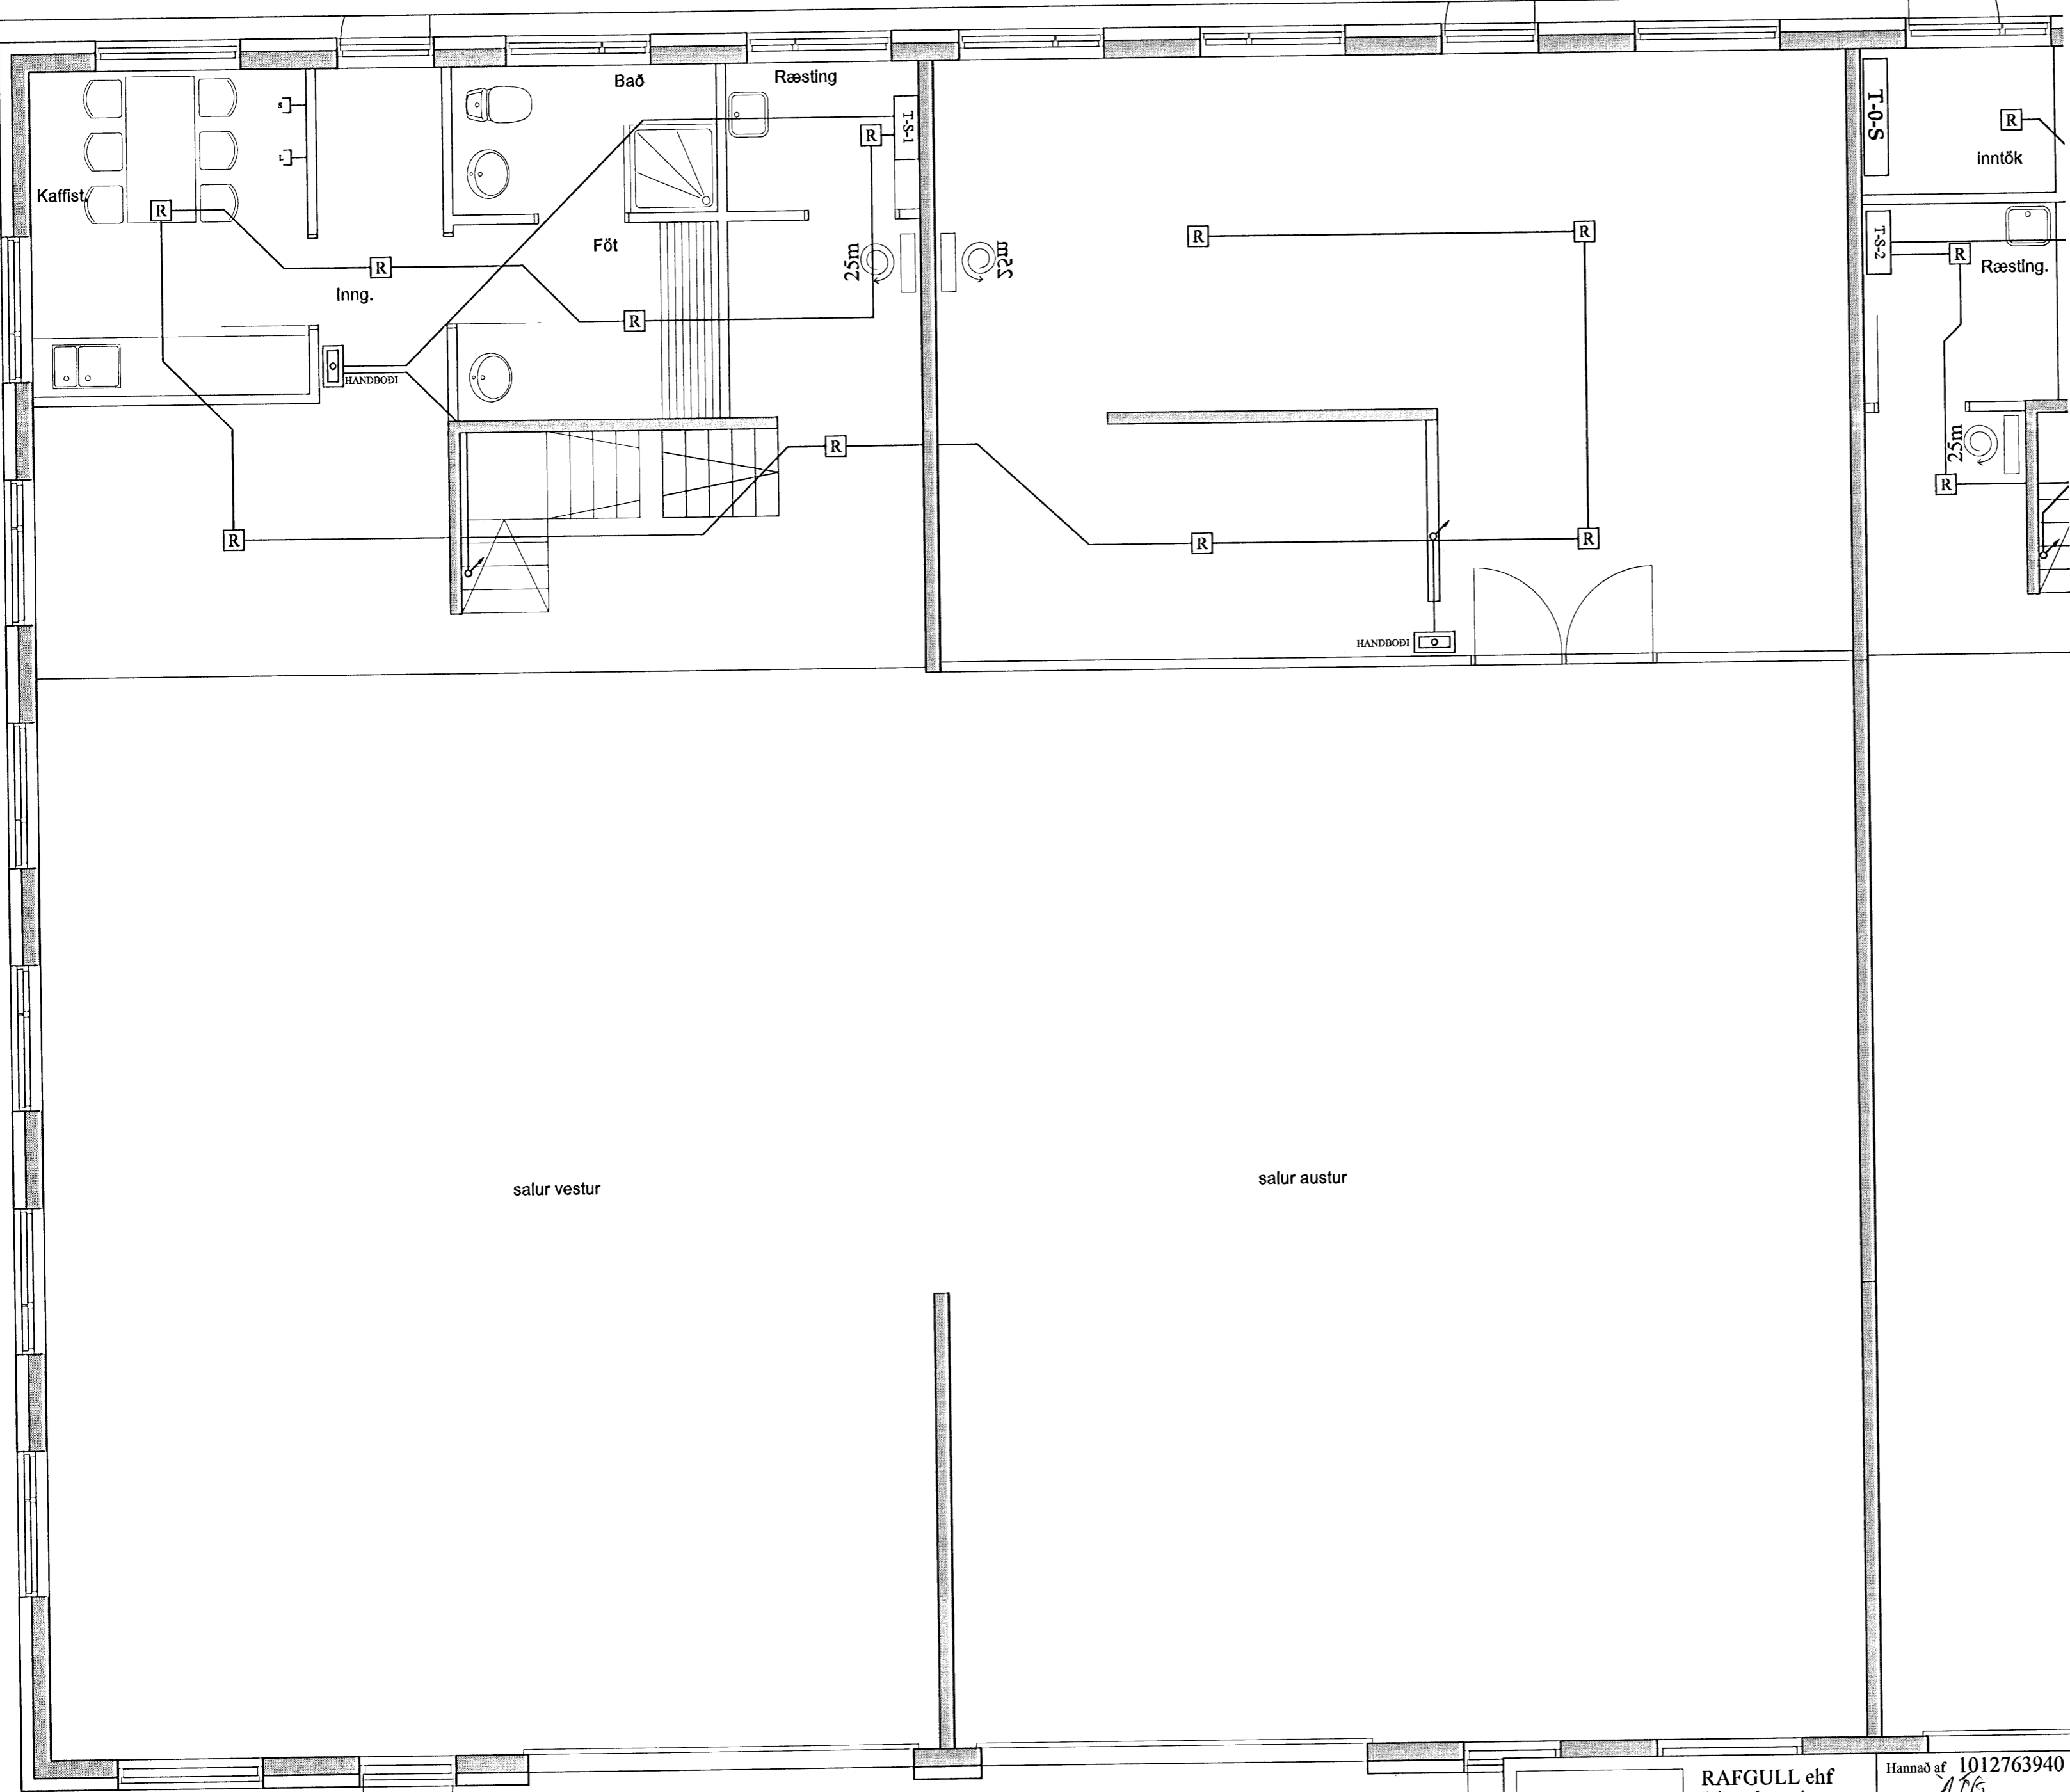

⌋	LOFTNETSTENGILL
s⌋	SÍMATENGILL
R	REYKSKYNJARI
⊗	HREYFISKYNJARI
H	HITASKYNJARI
X	LOFTLJÓS
X	VEGGLJÓS
○	VEGGDÓS
⊙	ÞRÝSTIROFI
♂	ROFI
♂	ROFI 2X EÐA MEIRA
♂	SAMROFI
♂	KROSSROFI
⊗	HALOGEN LJÓS
⊗	HALOGENLJÓS MEÐ SPENN
	SPENNIR FYRIR HALOGEN
⊗	TENGILL 1X JARÐBUNDINN
⊗	TENGILL 2X JARÐBUNDINN
⊗	TENGILL OG ROFI SAMAN
⊕	JARÐSKAUT
■	TAFLA EÐA TENGIBOX

RAF GULL ehf
 Selvogsbraut 4,
 815 Þorlákshöfn,
 S: 483 3545,
 Fax: 483 1170,
 Netfang: rafgull@isl.is

Hannað af 186	1012763940	Yfirfarið af SE	1711535739	Skrárbætti xxx	Dagsetning 4.2.2009	Melikvarði 1:50
Smáspenna I hæð			Verkhlyti Raflagnateikningar			
Heimilisfang Steinhella 2	Sími xxx	1			Blað nr. 7/14	

[Handwritten signature]