


14.09

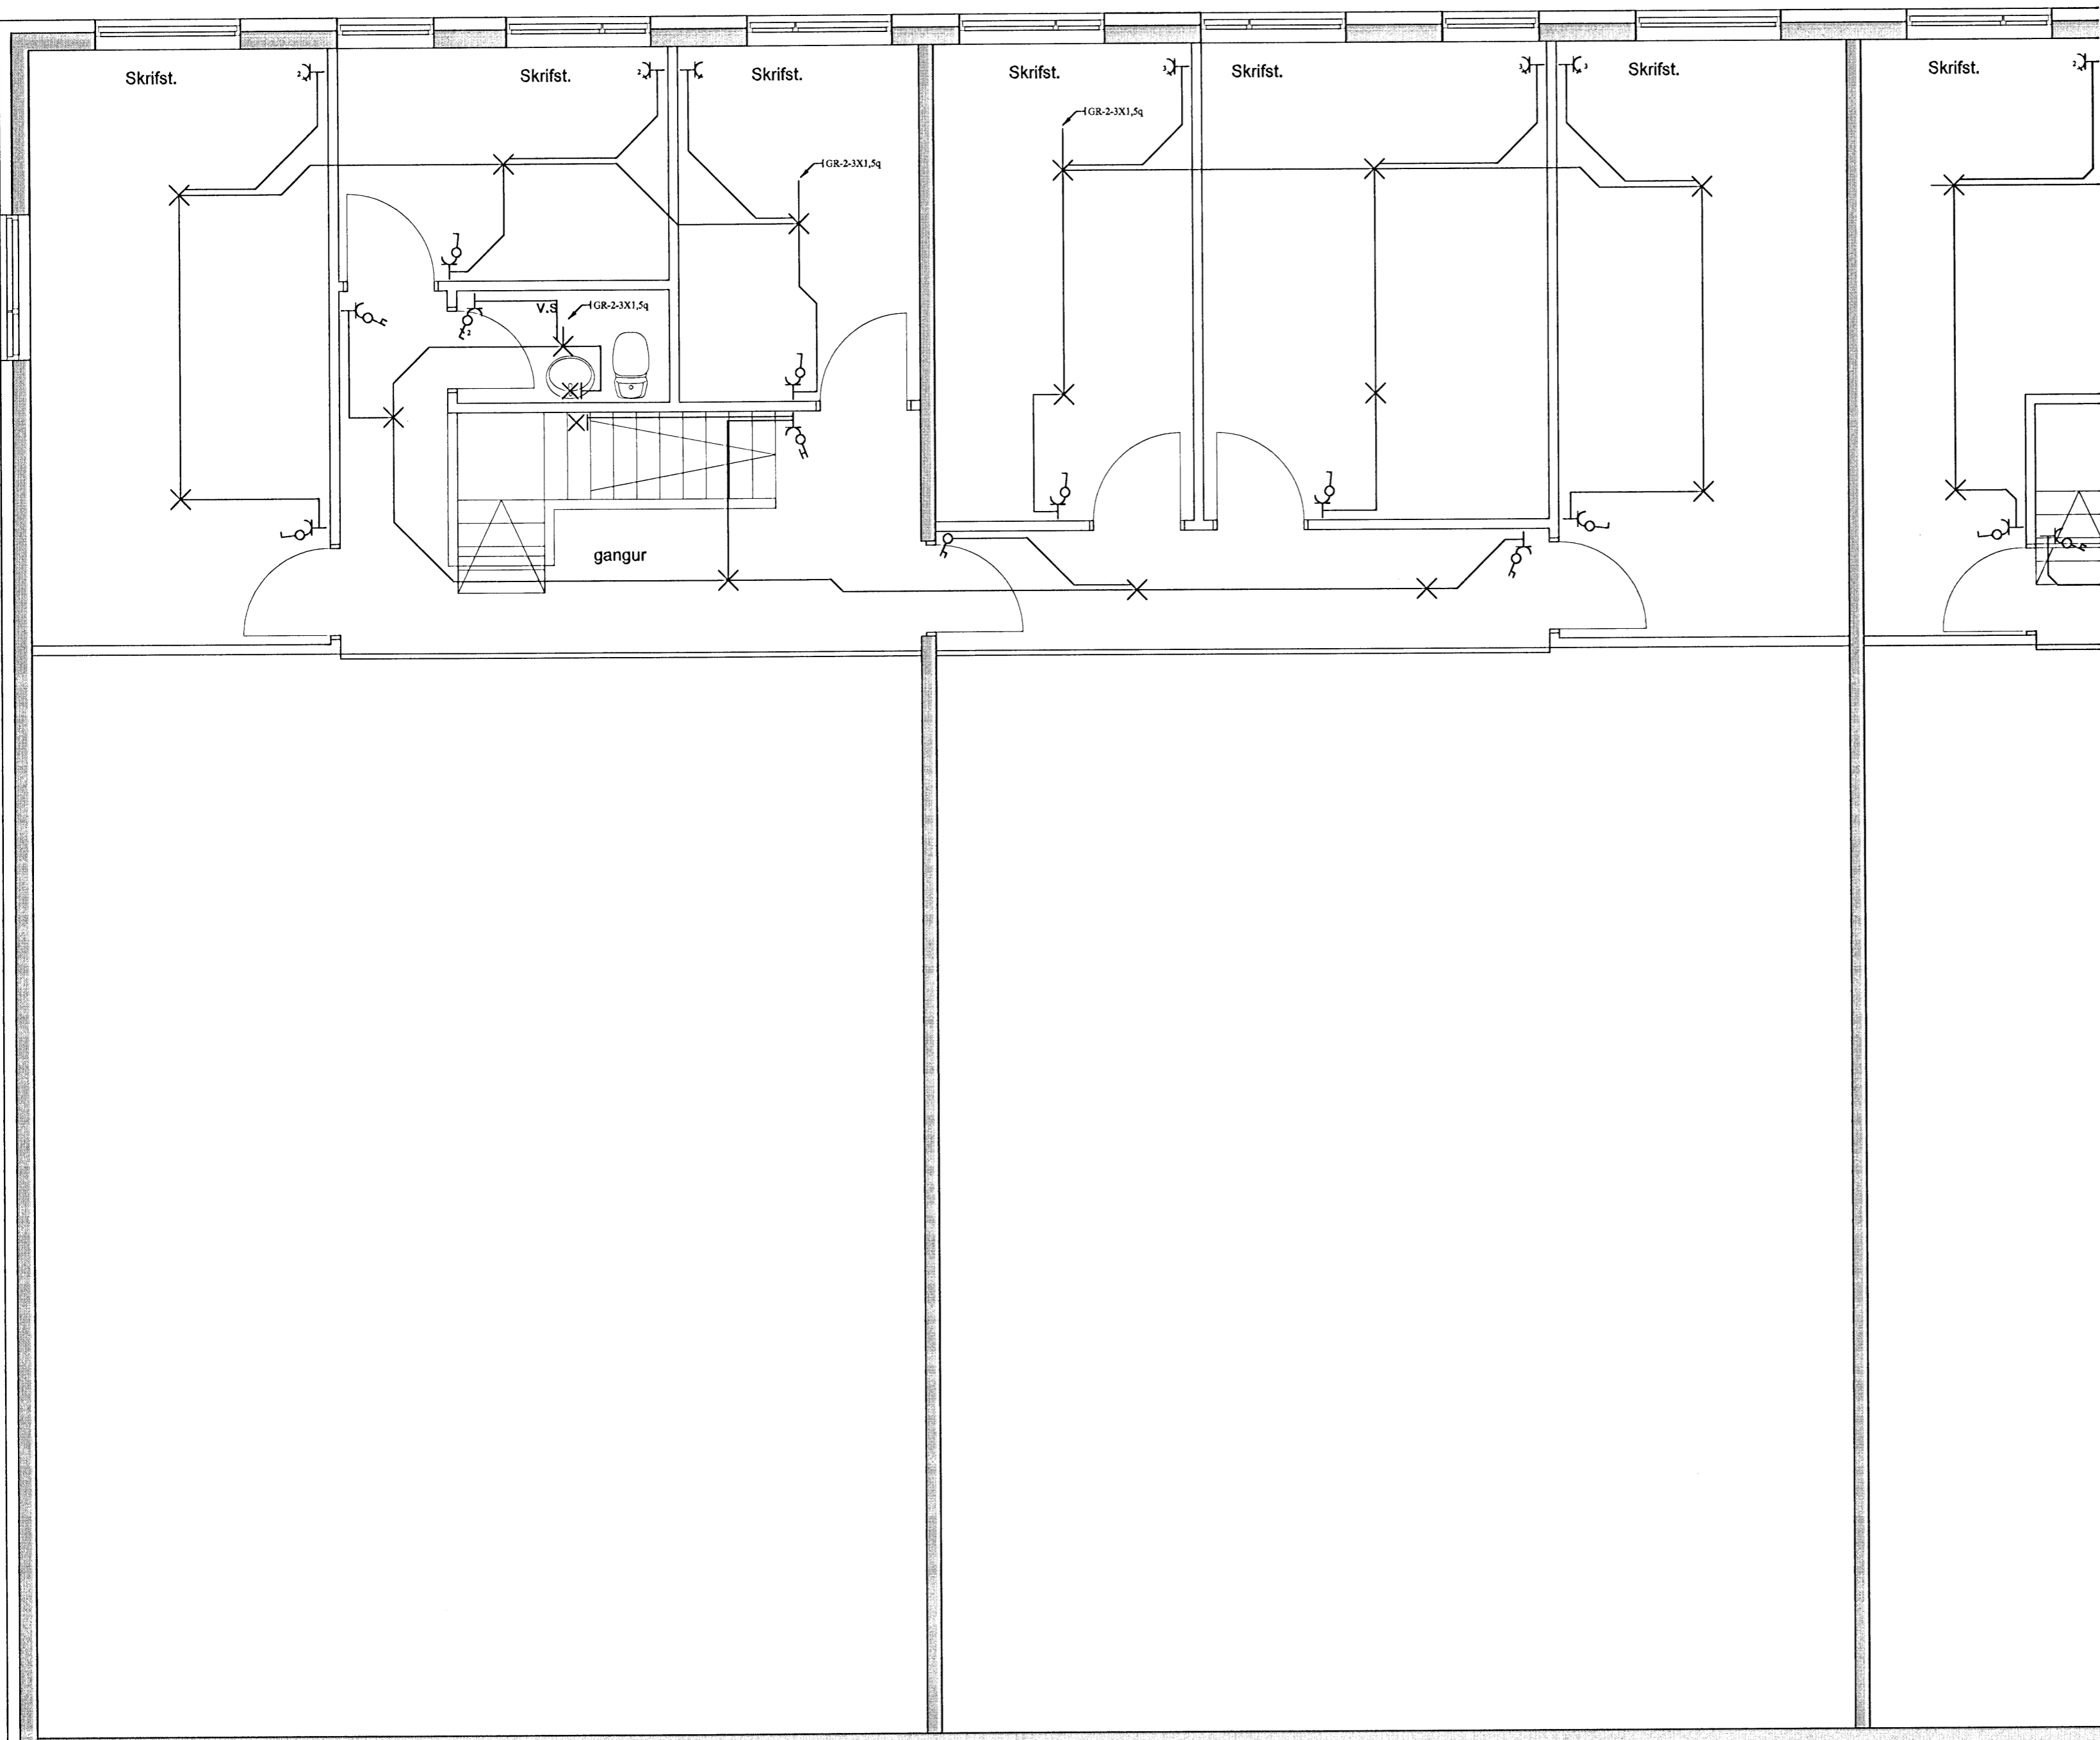

⌋	LOFTNETSTENGILL
s	SÍMATENGILL
R	REYKSKYNJARI
⊗	HREYFISKYNJARI
H	HITASKYNJARI
X	LOFTLJÓS
XI	VEGGLJÓS
○	VEGGDÓS
⊙	ÞRÝSTIROFI
♂	ROFI
♂	ROFI 2X EÐA MEIRA
♂	SAMROFI
♂	KROSSROFI
⊗	HALOGEN LJÓS
⊗	HALOGENLJÓS MEÐ SPENN
	SPENNIR FYRIR HALOGEN
⊗	TENGILL 1X JARÐBUNDINN
⊗	TENGILL 2X JARÐBUNDINN
⊗	TENGILL OG ROFI SAMAN
⊕	JARÐSKAUT
■	TAFLA EÐA TENGIBOX

[Handwritten signature]

RAF GULL ehf Selvogsbraut 4, 815 Þorlákshöfn, S: 483 3545, Fax: 483 1170, Netfang: rafgull@isl.is	Hönnuð af 1012763940 <i>ACG</i>	Yfirfarið af 1711535739 <i>SE</i>	Skráarheiti xxx	Dagsetning 4.2.2009	Mælikvarði 1:50
	Lágspenna 2 hæð		Verkhúti Raflagnateikningar	Blað nr. 1	Blað nr. 4/14