


Neysluvatnslagnir 1. hæð, 1:50

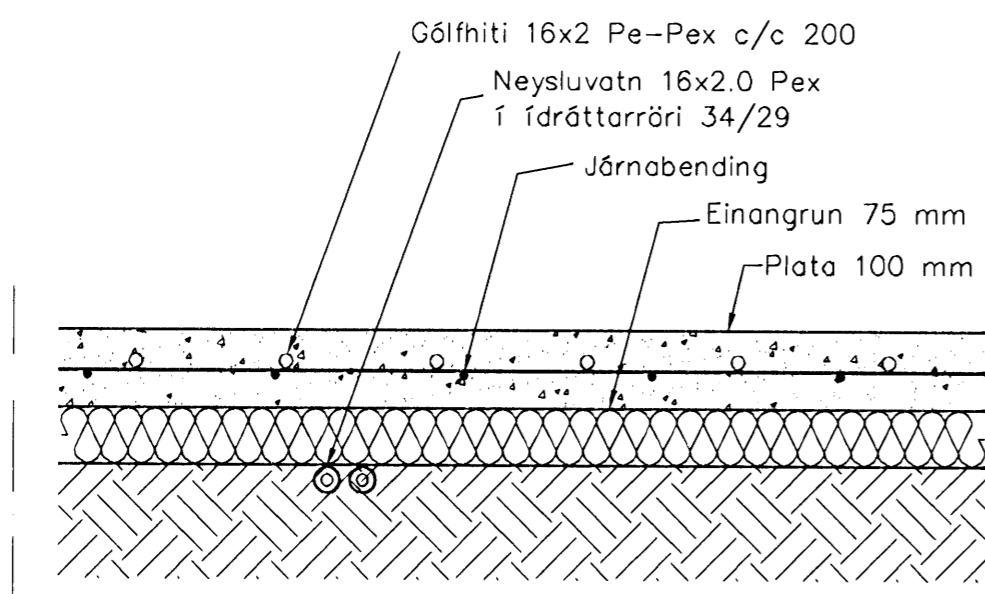


Hita- og vatnslagnir.
Snið í botnplötu, 1:10

Samþykkt þann

14 APR 2009

Byggingafrúinn í Hafnarfirði
F.h. Hrólfur S. Gunnlaugsson

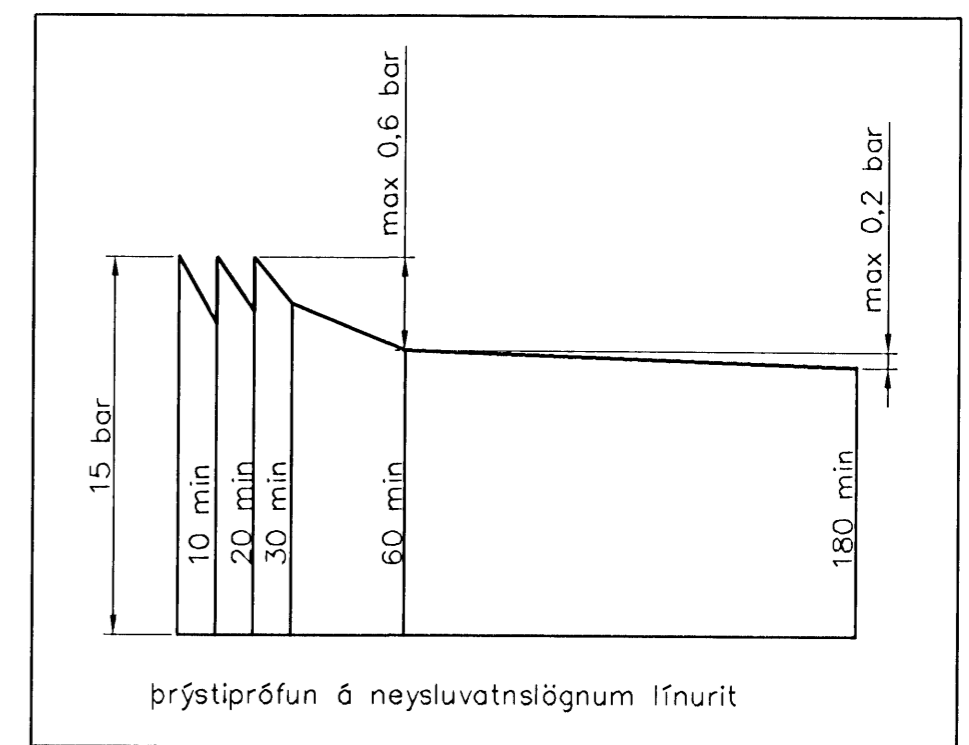

Þrýstiprófun á neysluvatnslögnum ífnurit

Neysluvatnslagnir, Skýringar

Neysluvatnslagnir eru PEX-lagnir 18x2,5 í ídráttarröri 34/29. Eingöngu skal nota viðurkennt efni, og gæta skal þess allir hlutir kerfisins séu frá sama framleiðanda. Festingar skal setja á lagnir með mest 1-1,5 metra millibili. Setja skal þrjár festingar við beygjur. Beygjuradfus skal ekki vera meiri en 5x þvermál pípu. Gæta skal þess að óhreinindi komist ekki milli ytrarörs og innrarörs. Þrýstiprófun á lögnum skiptist í tver lotur. Fyrri lota er framkvæmd í 1 klst. og er þrýstingurinn 15 bör. Þrýstifall má vera max 0,6 bör á seinni 30 min. Seinni lota er gerð framhaldi af fyrri lotu og tekur 2 klst. Þrýstifall má vera max 0,2 bör.

Útgáfa	Breyting	Dagsetning	Hannað
Sveinbjörn Hinriksson Byggingatæknifræðingur Kt. 160851-2529 Brekkugötu 8 Hafnarfirði Sími: 555-4008, 861-9851 Netfang: svennihi@simnet.is		Staður Hamarsbraut 7 Hafnarfirði Skýring Neysluvatnslagnir 1. hæð	
Hannað / Teiknað	Kvarði	Dagsetning	Verknr.
<i>Hannað</i>	1:50 1:10	7.4.09	04-09
			Teikn.nr. 2-02

Samþ. Jón Ludmúndsson