


Byggingaáttíðni
Mottakið þetta
07 AUG 2009
Sigrður Stefánsson

Úr Gildi

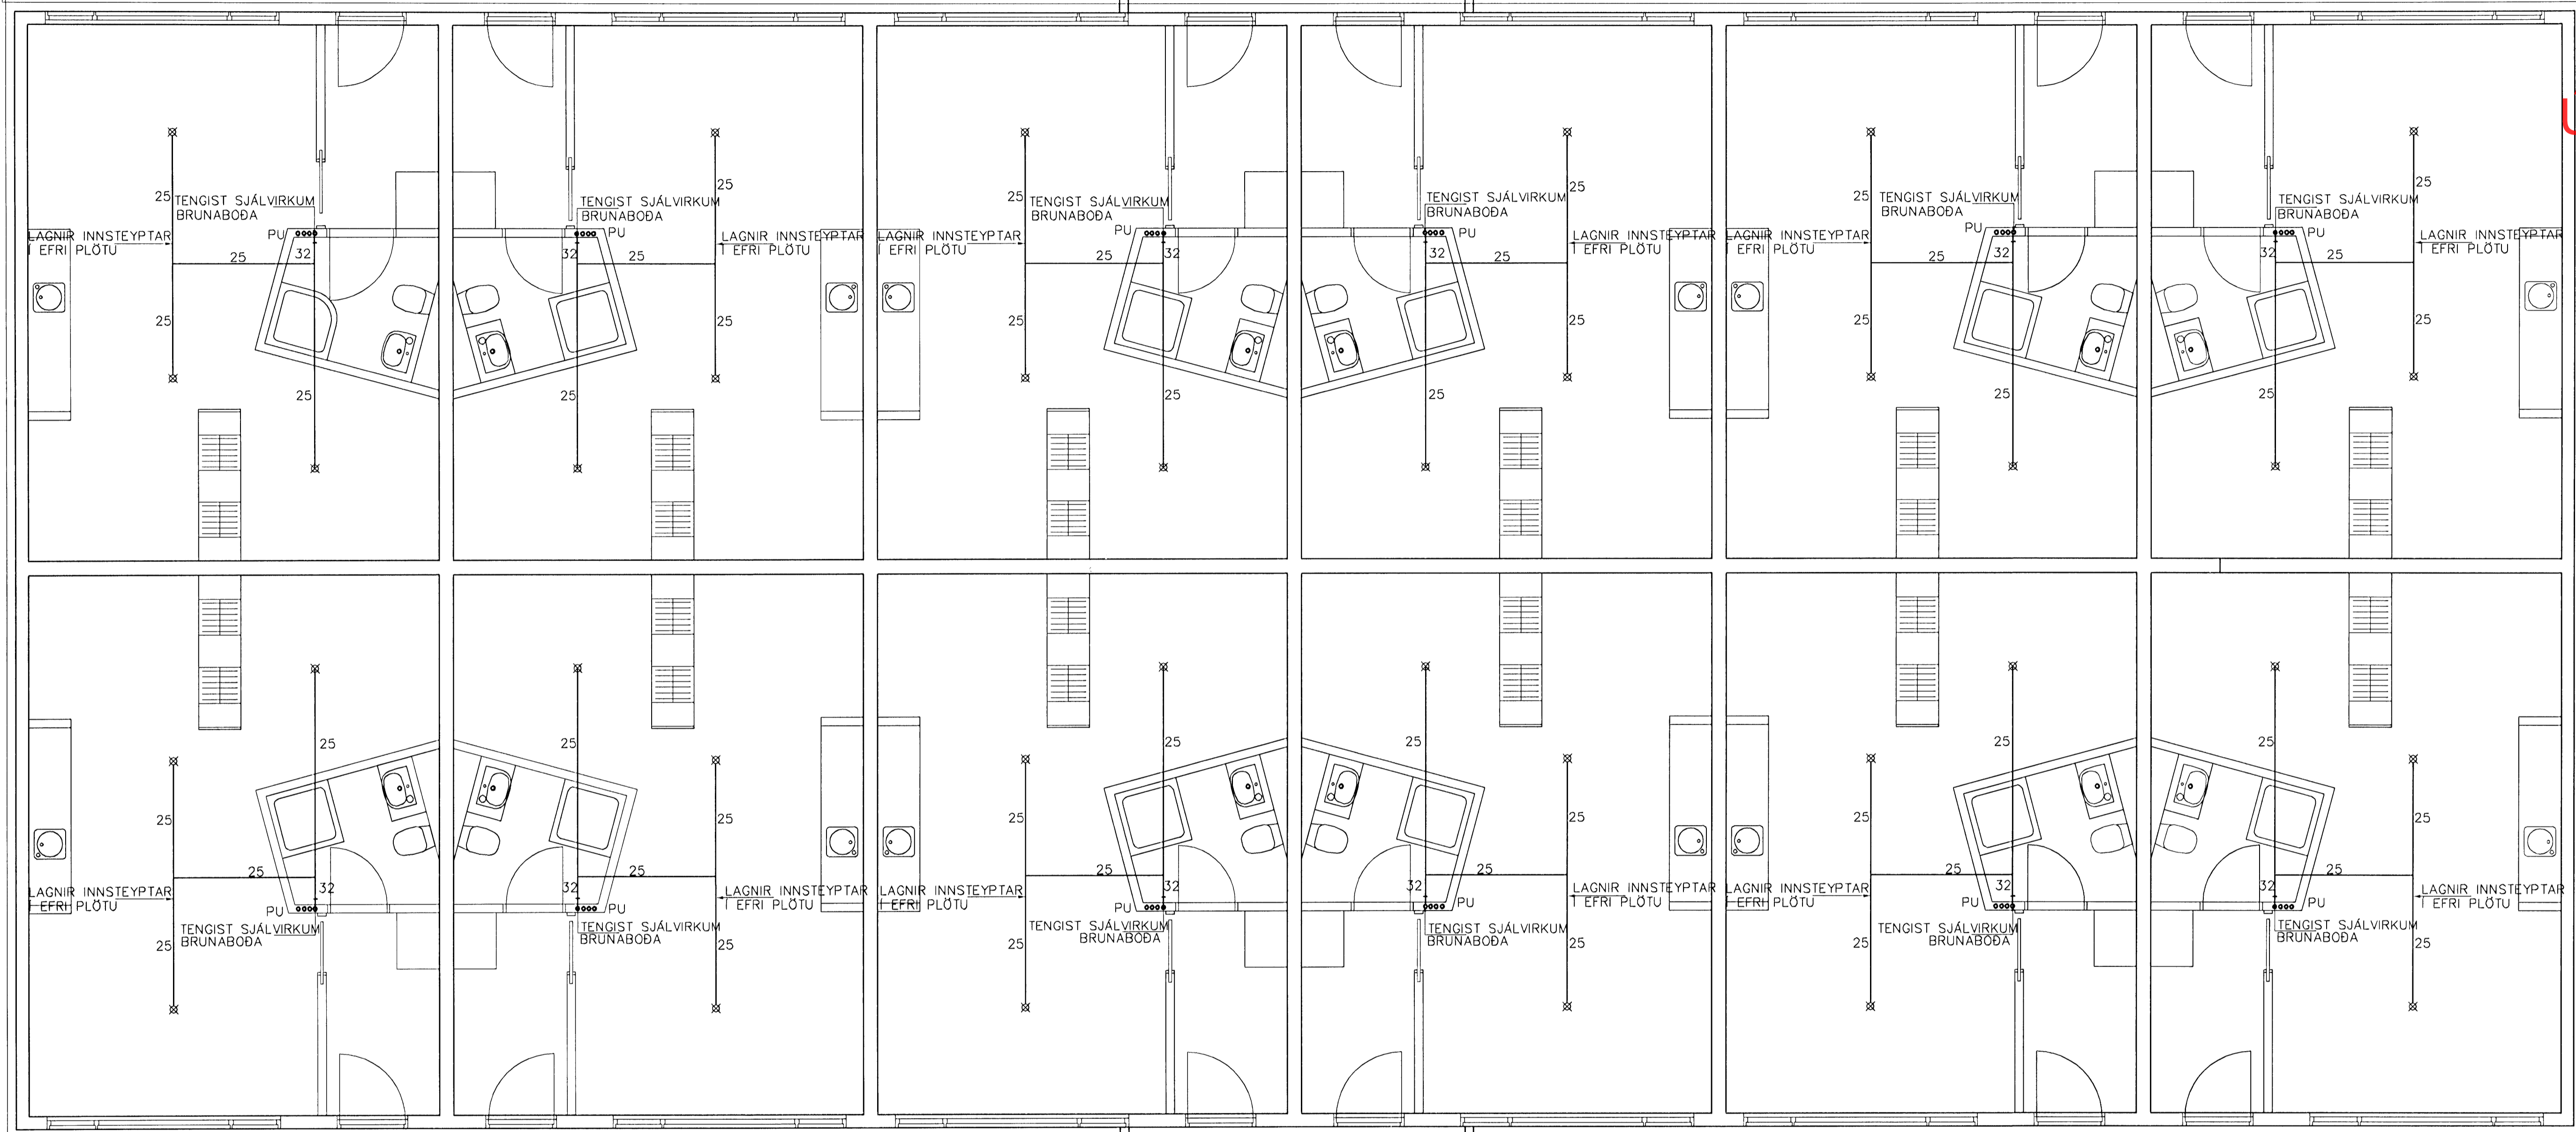

GRUNNMYND 3 HÆÐAR 1:50

Br. Dags. Eðli breytinga Sign

BJARKAVELLIR 1A
HAFNARFIRÐI

ÚÐAKERFI 3 HÆÐAR

MKV. 1:50 1:20
DAGS. APRIL 2009
VERK NR. 2808
TEIKN. NR. 2-19
HANNAÐ SIG. ÞORLEIFSS. KT. 241148-3009
TEIKNAD G.H.
YFIRFARID

TEKNIÞJÓNUSTA SIGURÐAR ÞORLEIFSSONAR ehf
STRANDGÖTU 11 220 HAFNARFIRÐI
SÍMI 555-4255 FAX 565-2875
E-mail tekh@simnet.is
kt: 440693-2539

Handwritten signature