


Úr Gildi

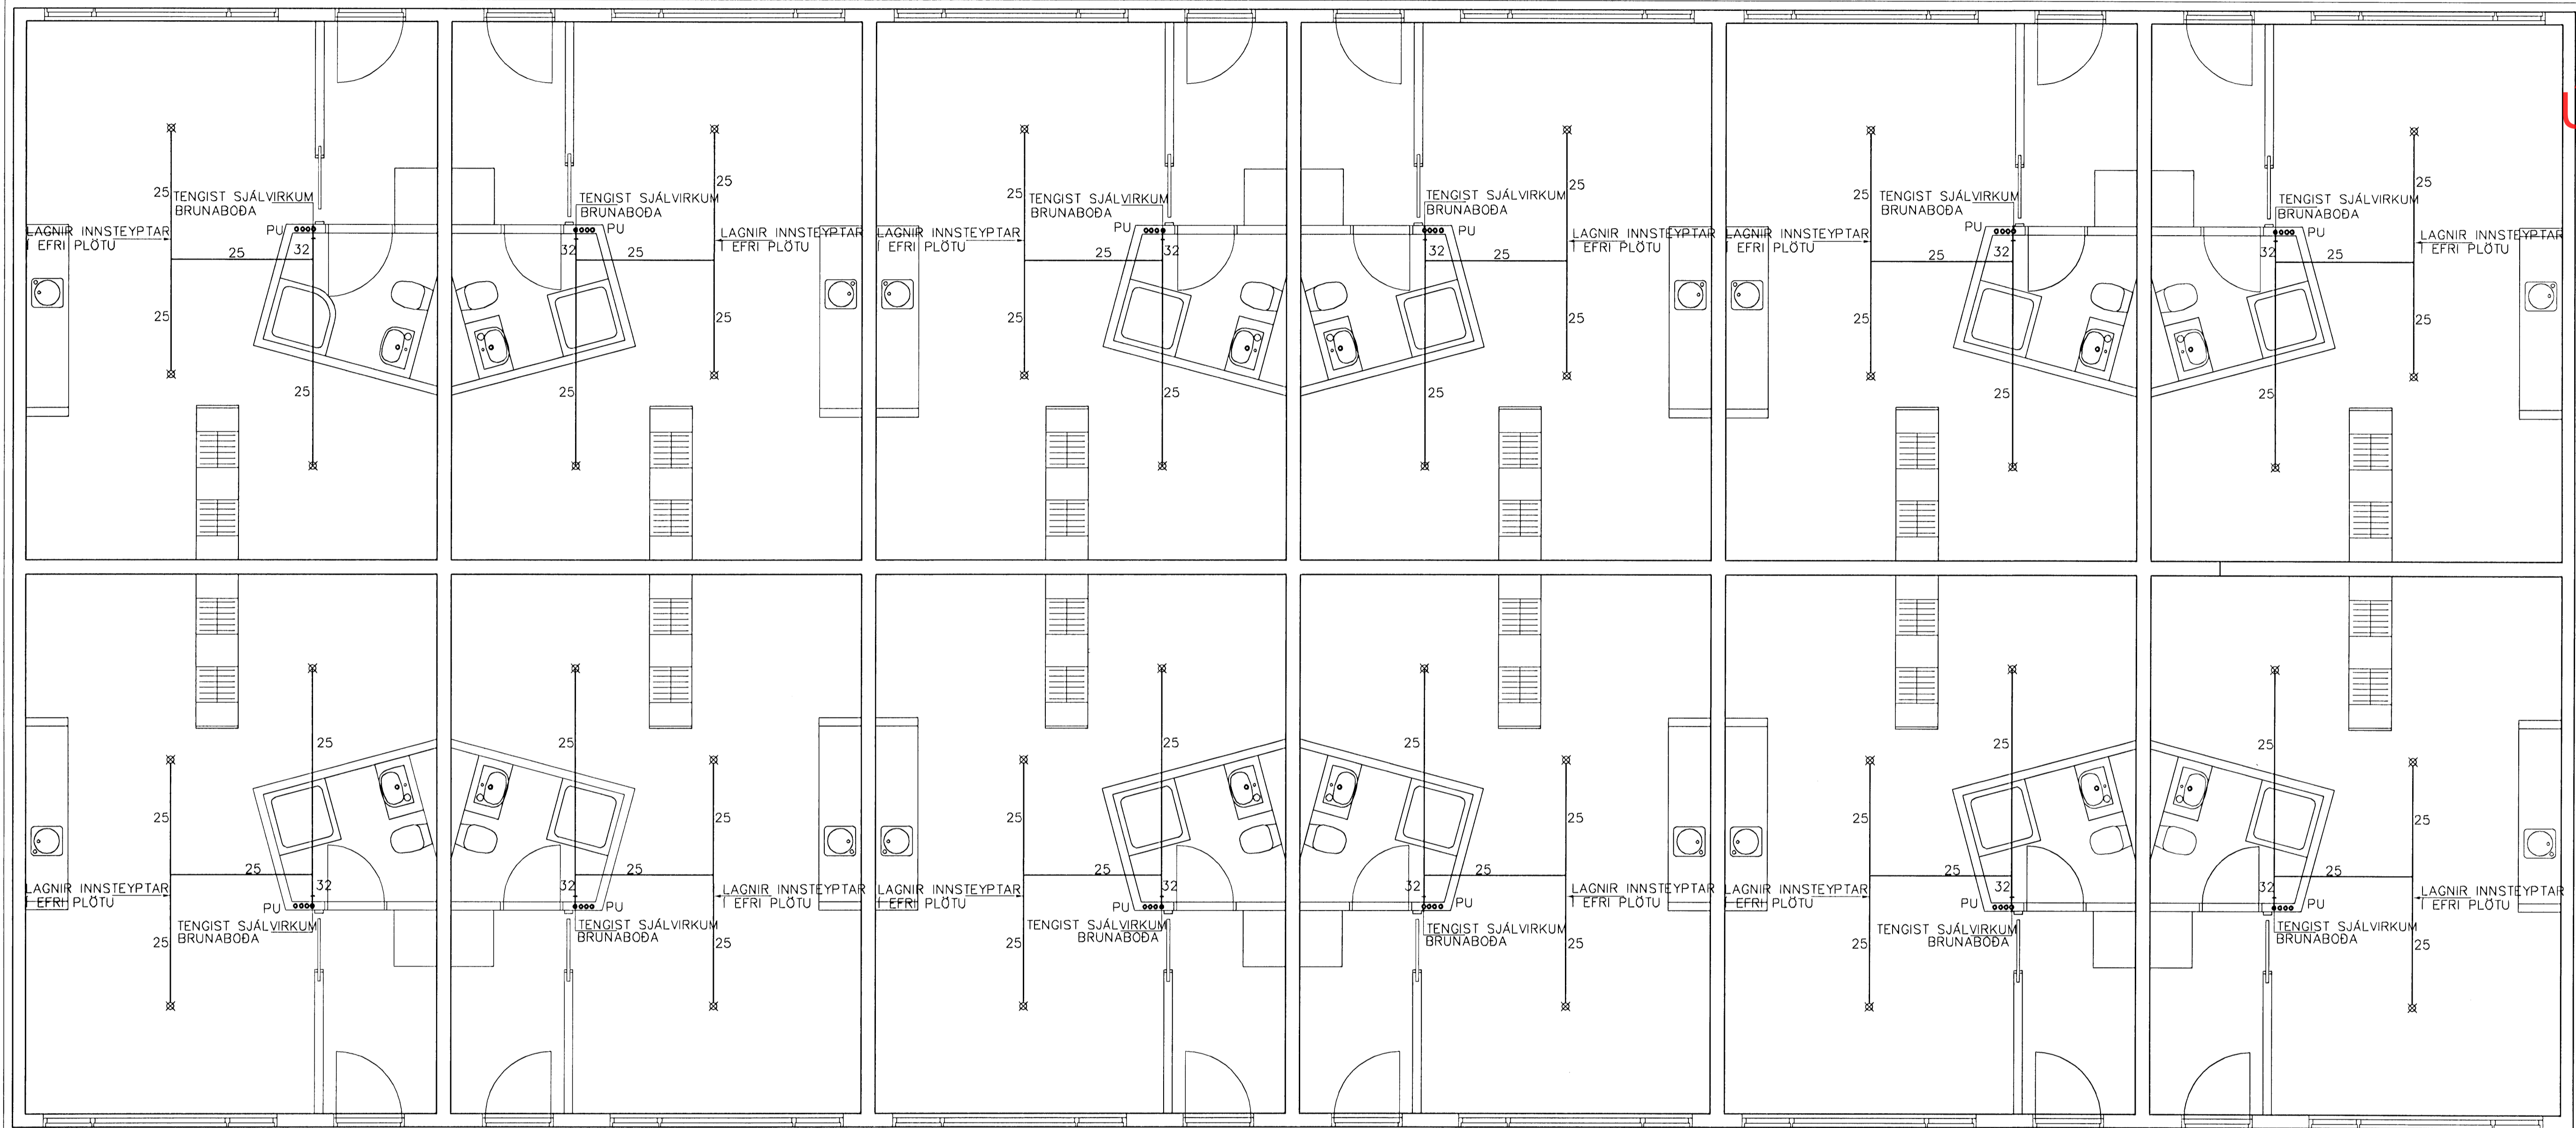

GRUNNMYND 2 HÆÐAR 1:50

Br.	Dags.	Eðli breytinga	Sign

BJARKAVELLIR 1A
HAFNARFIRÐI

ÚÐAKERFI 2 HÆÐAR

MKV. 1:50 1:20

DAGS. APRÍL 2009

VERK NR. 2808

TEIKN. NR. 2-18

HANNAÐ SIG. ÞORLEIFSS. KT. 241148-3009

TEIKNAD G.H.

YFIRFARIÐ

TÆKNIPJÓNUSTA SIGURÐAR ÞORLEIFSSONAR ehf
STRANDGÖTU 11 220 HAFNARFIRÐI
SÍMI 555-4255 FAX 565-2875
E-mail ts@simnet.is
kt: 440693-2539