


Úr Gildi

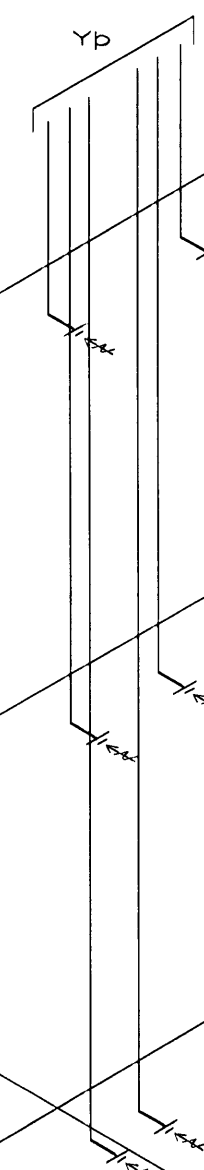

SKÝRINGAR  
 LOFTRÆSTIRÖR Ø 120  
 BLIKK NEMA ANNAD SÉ SÝNT

BR.	DAGS.	EDLI BREITINGA	SIGN.
<b>BJARKAVELLIR 1A</b> <b>HAFNARFIRÐI</b> RÚMMYND FRÁRENNISLAGNA MKV 1:50			
DAGS. APRIL 2009			
VERK NR. 2808			
TEIKN. NR. 2-15A			
HANNAÐ SIG. ÞORLEIFSS.KT241148-3009			
TEIKNAD G.H.			
YFIRFARIÐ			
TEIKNINGAR SIGURÐAR ÞORLEIFSSONAR ehf STRANDGÖTU 11-220 HAFNARFIRÐI-SÍMI 555-4255			