


Samþykkt þann
07 AUG 2009
Byggingafulltrúinn í Hafnarfirði
Eh. Sigurður Steinar Jónsson

SKÝRINGAR
LOFTRÆSTIRÖR Ø 120
BLIKK NEMA ANNAD SÉ SÝNT

Úr Gildi

RÚMMYND LOFTRÆSTILAGNA 1:50

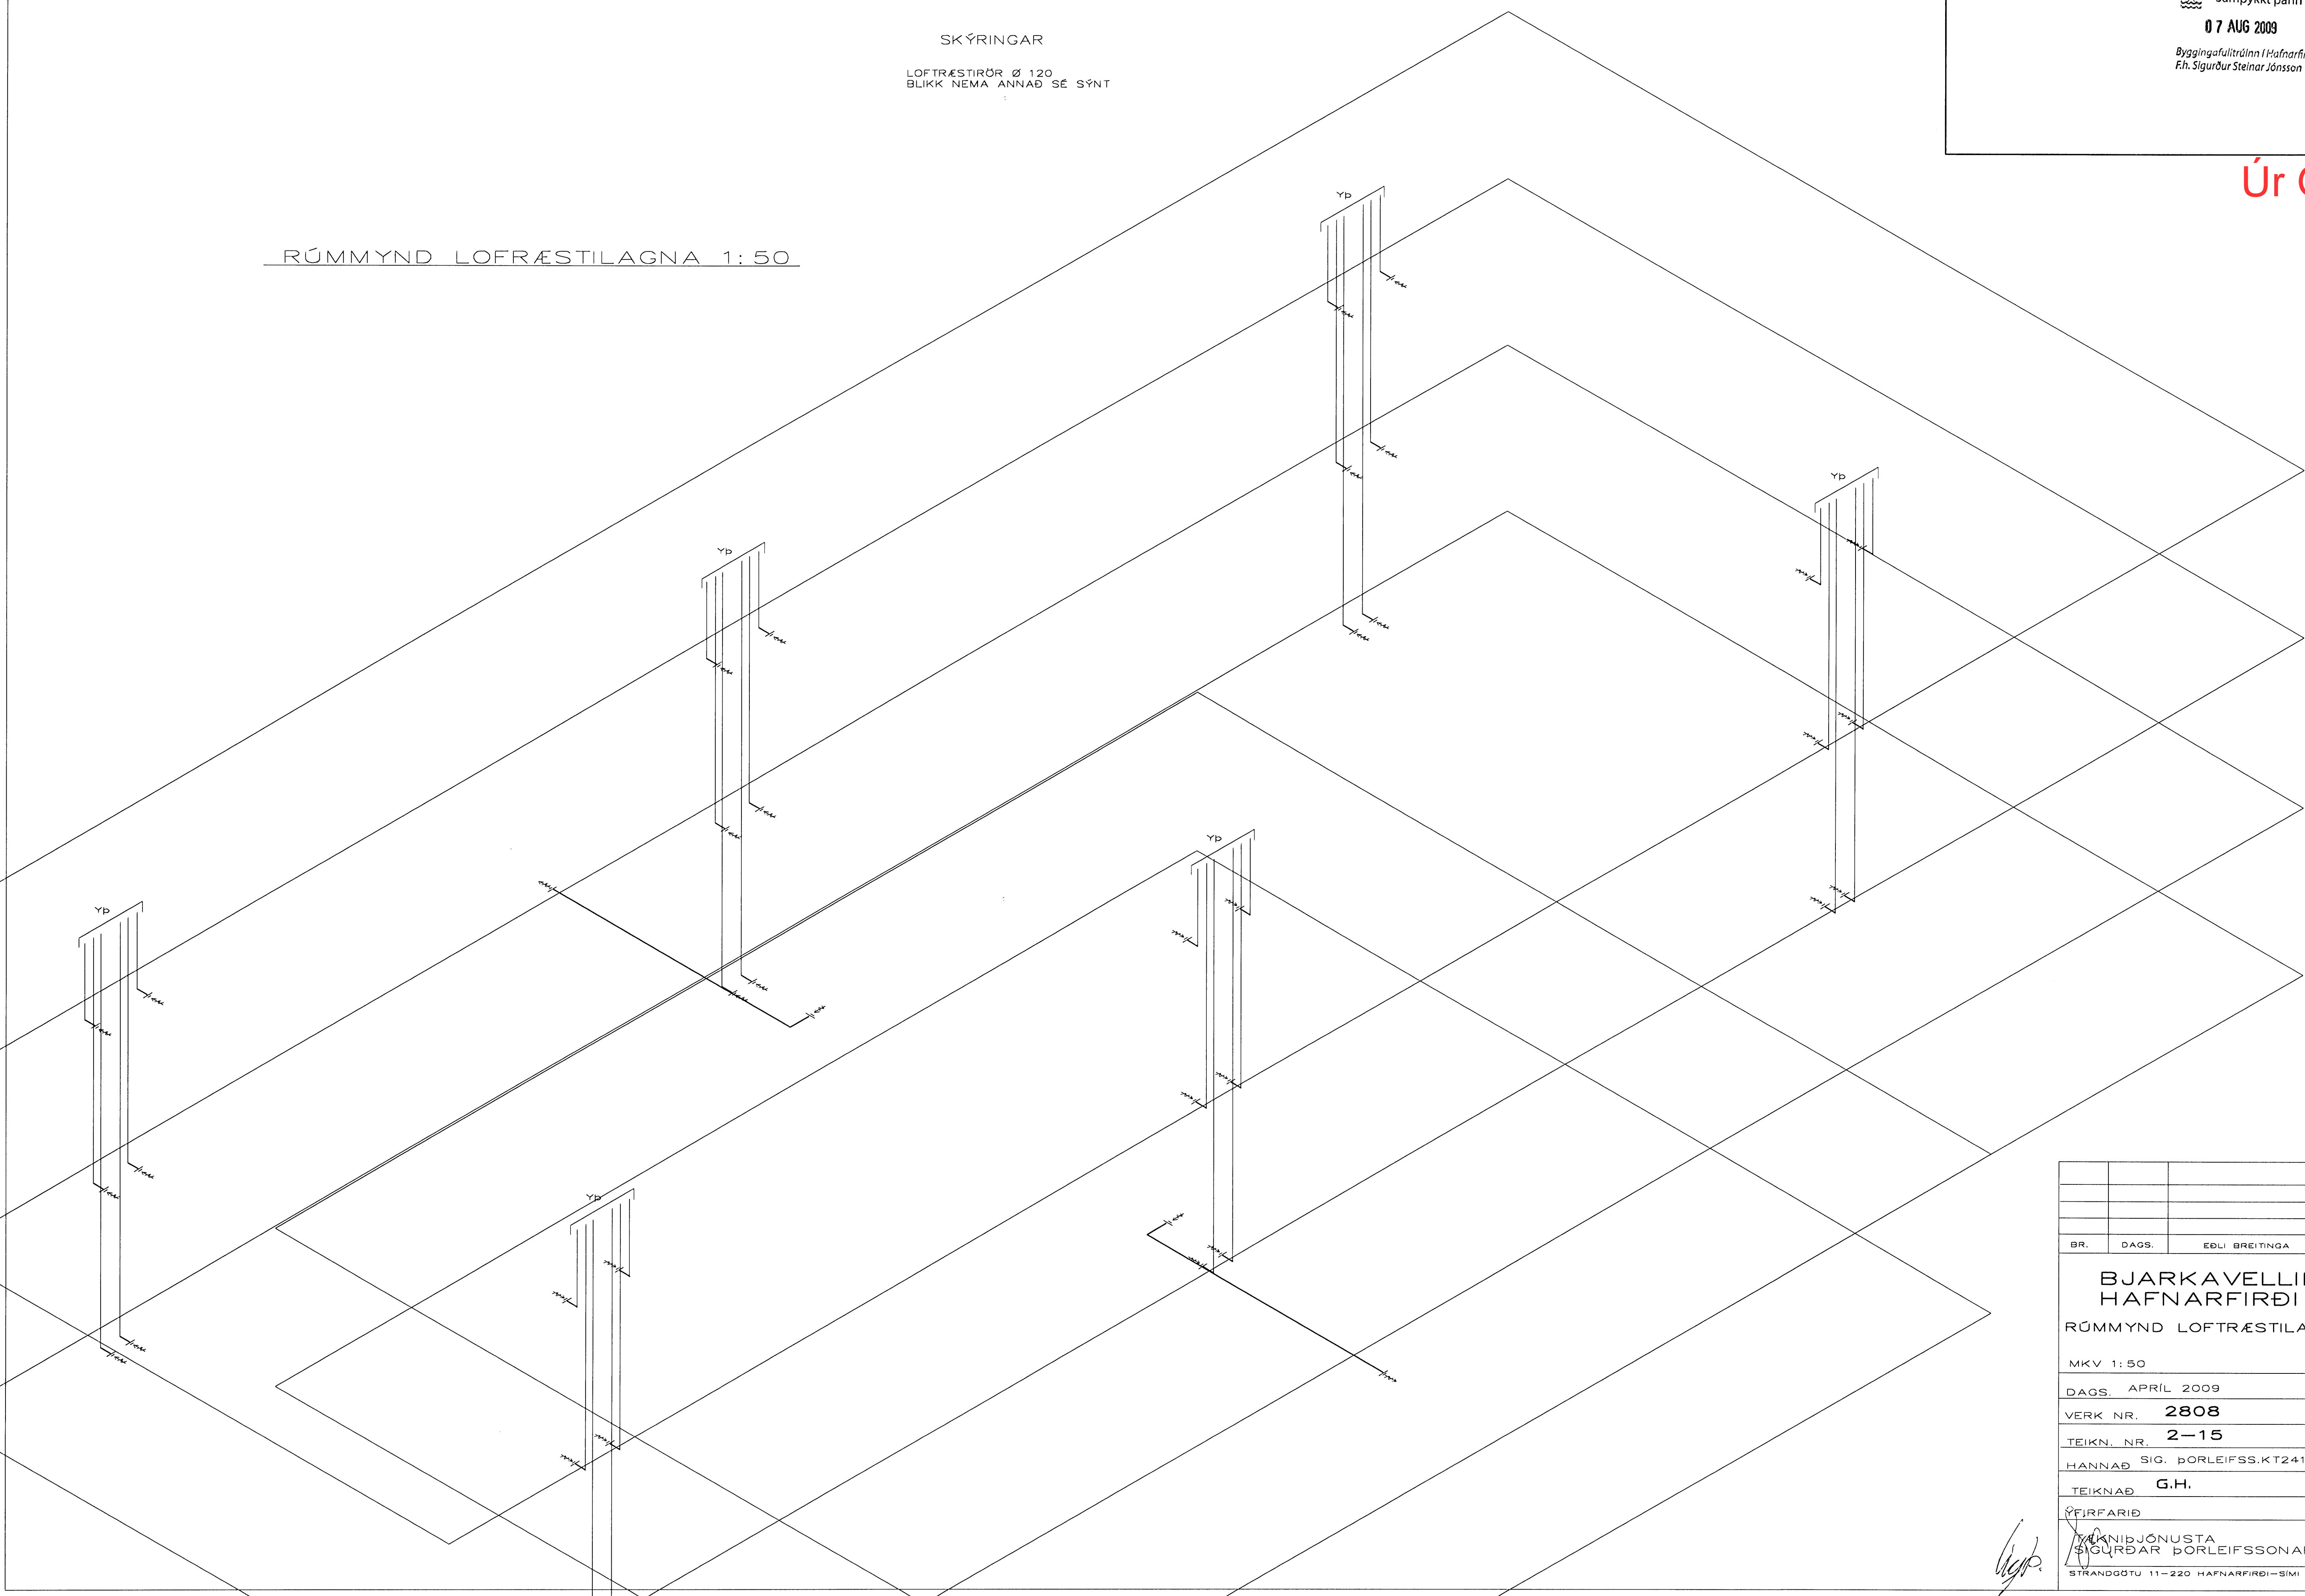

BR.	DAGS.	EDLI BREITINGA	SIGN.
BJARKAVELLIR 1A HAFNARFIRÐI			
RÚMMYND LOFTRÆSTILAGNA			
MKV 1:50			
DAGS APRÍL 2009			
VERK NR. 2808			
TEIKN. NR. 2-15			
HANNAÐ SIG. ÞORLEIFSS.KT241148-3009			
TEIKNAD G.H.			
VEIÐFARID			
TEIKNIÞJONUSTA SIGURDAR ÞORLEIFSSONAR ehf STRANDGÖTU 11-220 HAFNARFIRÐI-SÍMI 595-4255			

Handwritten signature