


Úr Gildi

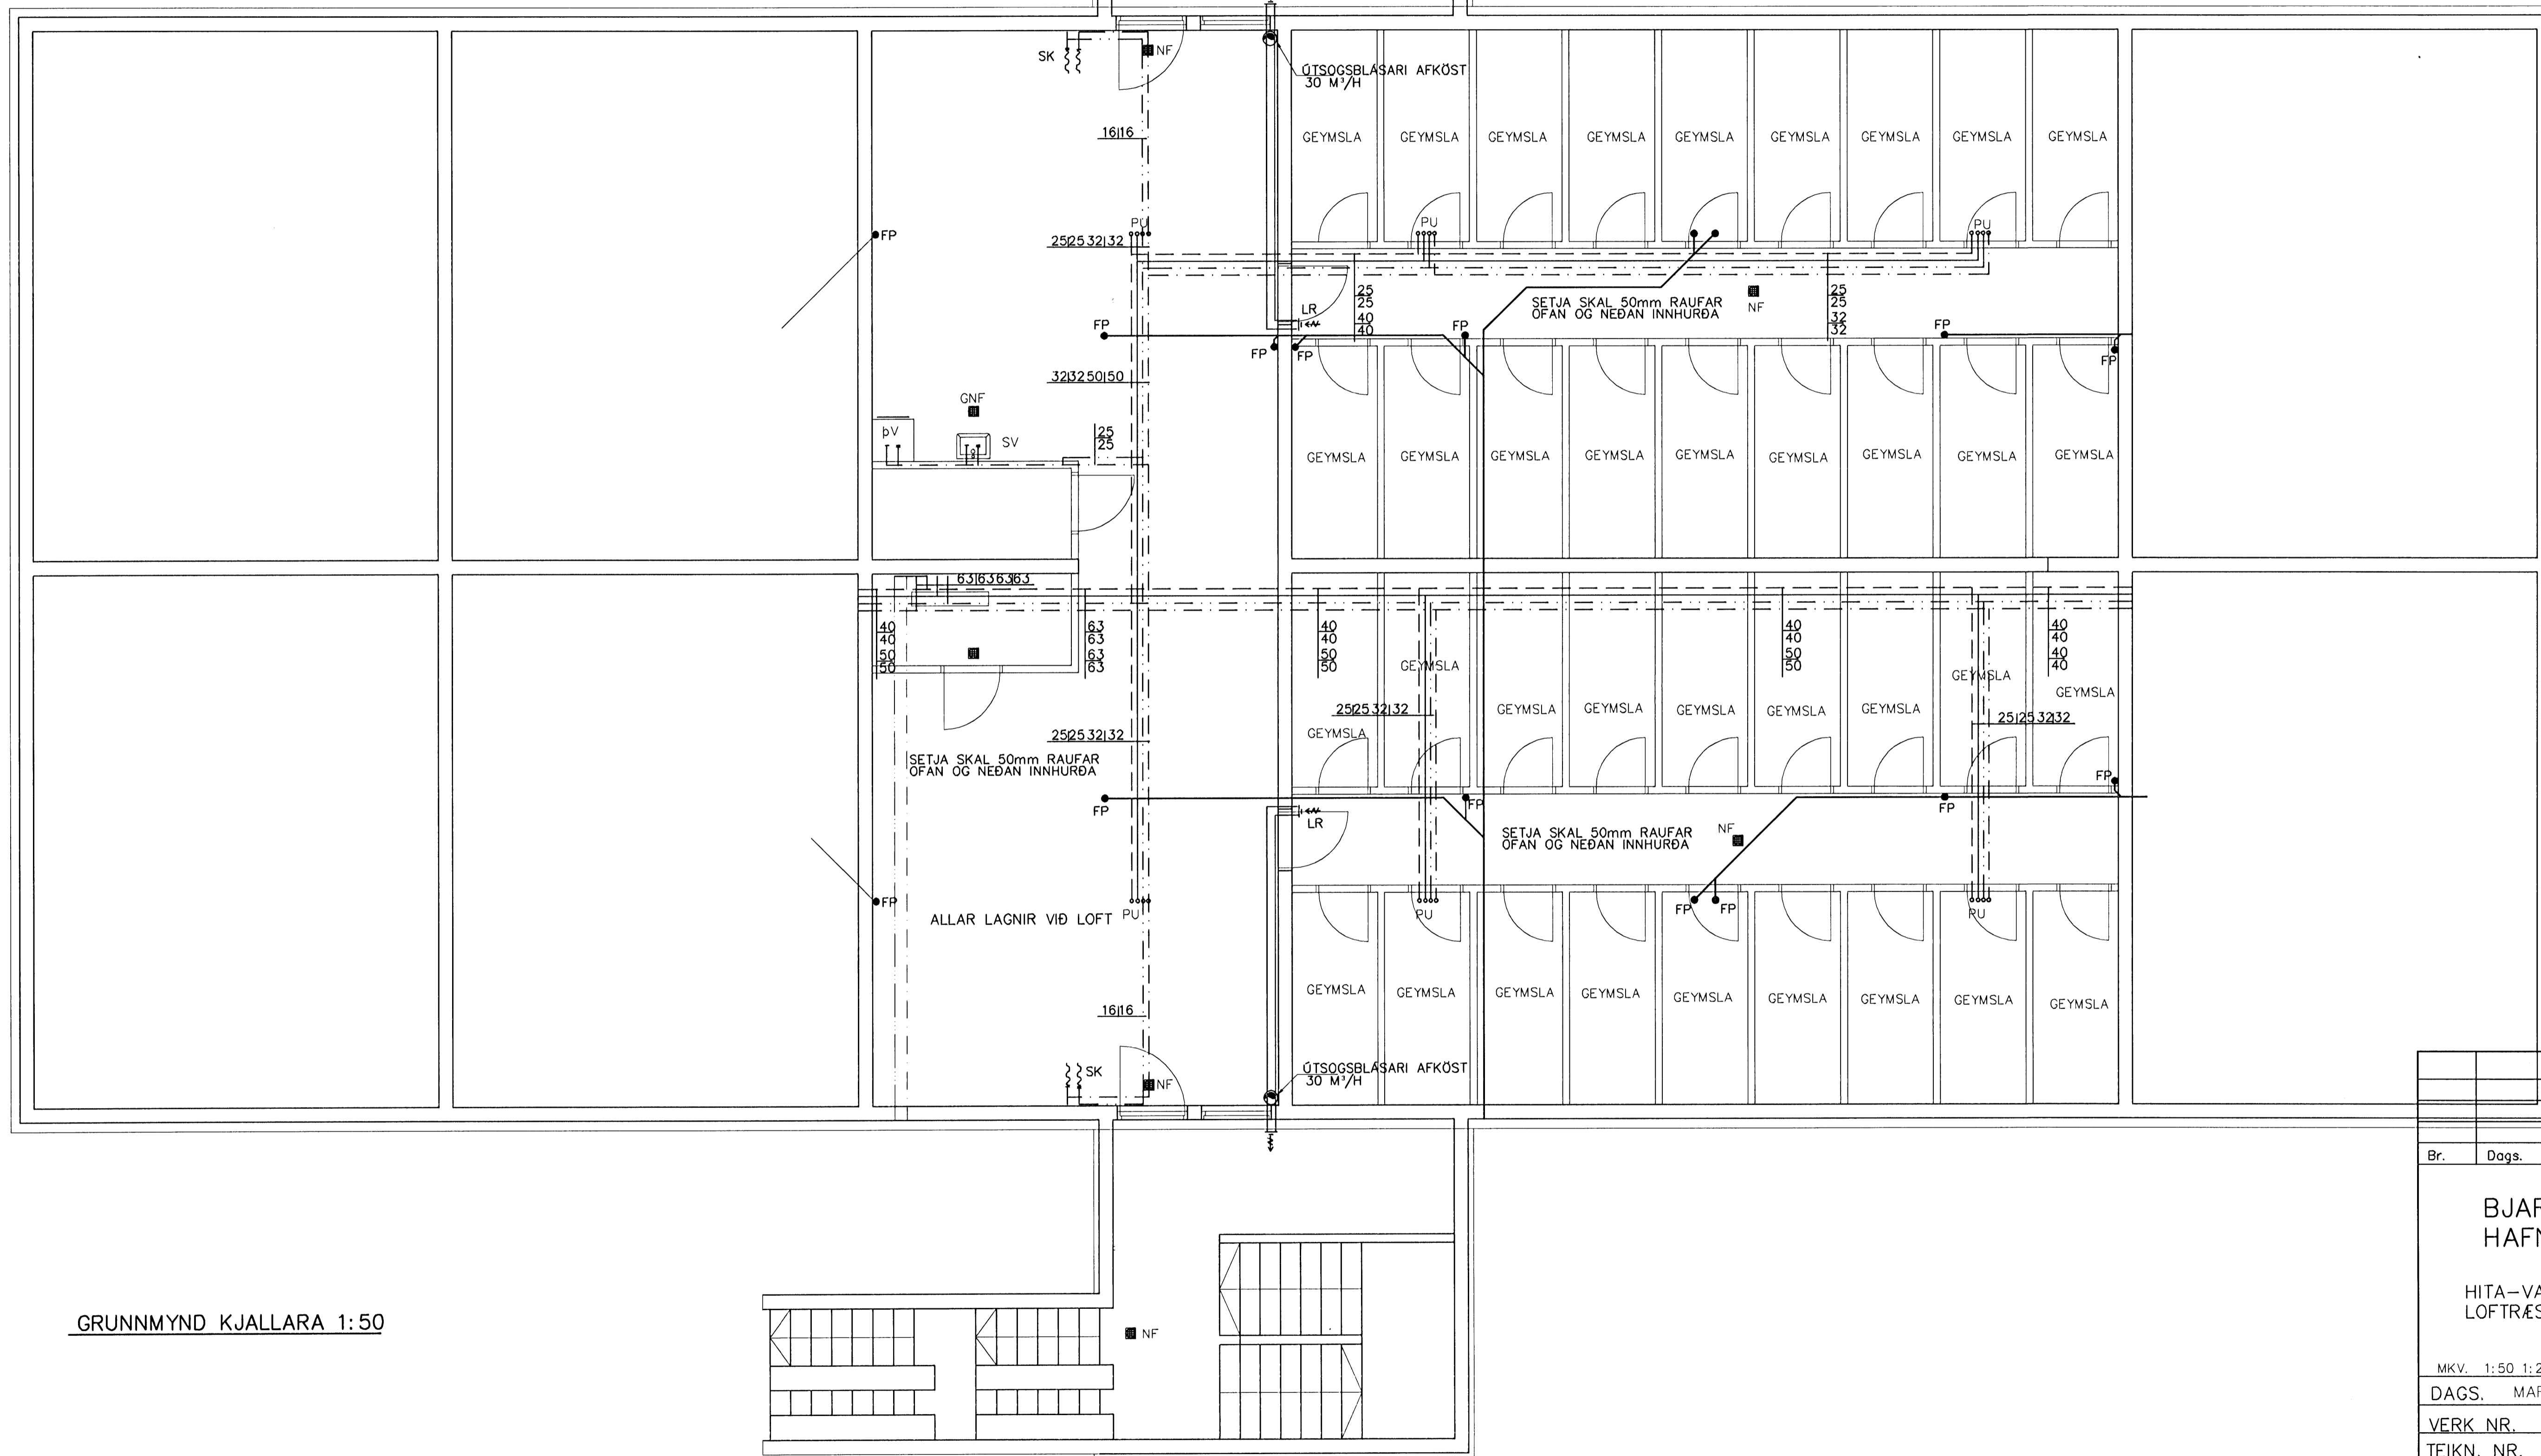

GRUNNMYND KJALLARA 1:50

Br.	Dags.	Eðli breytinga	Sign.

**BJARKAVELLIR 1A
 HAFNARFIRÐI**

HITA-VATNS-FRÁRENNSLIS OG
 LOFTRÆSTILAGNIR KJALLARA

MKV. 1:50 1:20
 DAGS. MARS 2009

VERK NR. 2808

TEIKN. NR. 2-10

HANNAÐ SIG. ÞORLEIFSS. KT. 241148-3009

TEIKNAD G.H.

YFIRFARIÐ

TÆKNIÞJÓNUSTA SIGURDAR ÞORLEIFSSONAR ehf
 STRANDGÖTU 11 220 HAFNARFIRÐI
 Sími 555-4255 FAX 565-2875
 E-mail ts@simnet.is
 kt: 440693-2539

Handwritten signature