



Úr Gildi

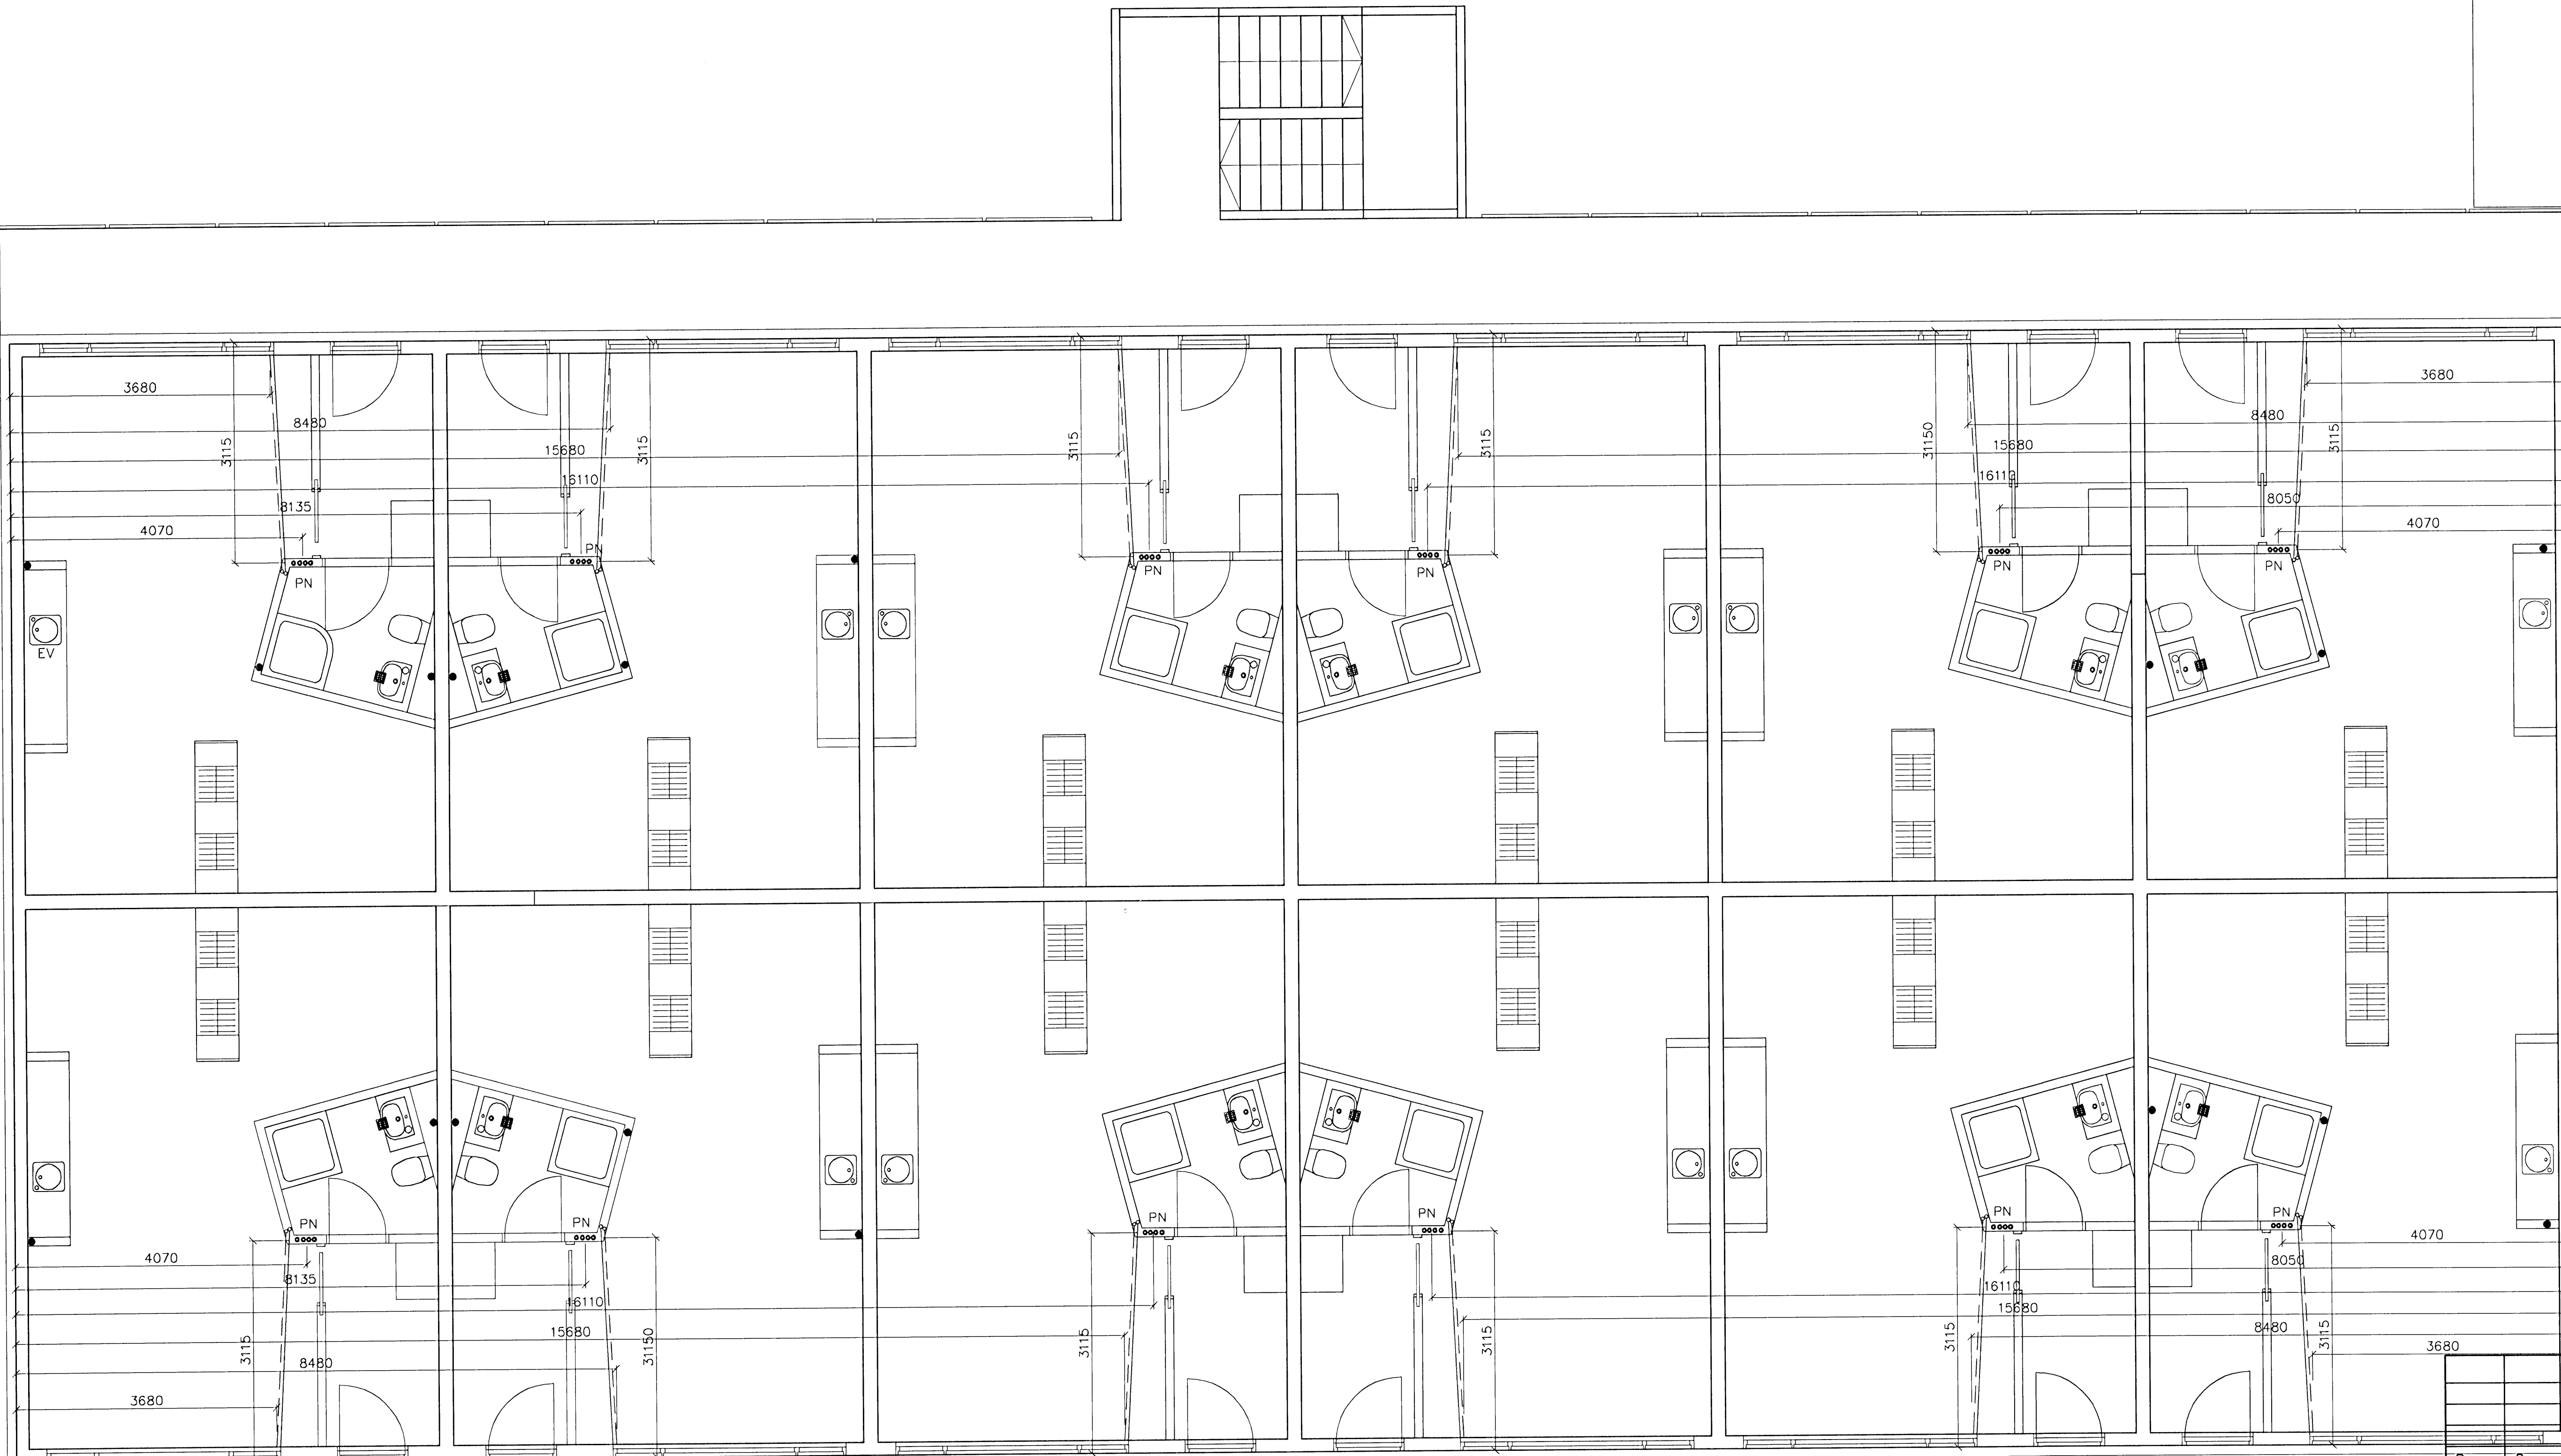

GRUNNMYND 3 HÆÐAR 1:50

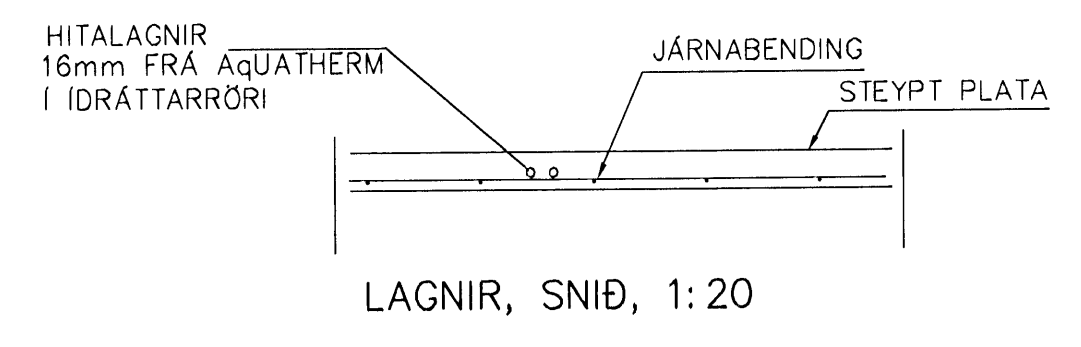

HITALAGNIR SKÝRINGAR

HITALAGNIR ERU AquATHERM 16mm Í IDRÁTTARRÖRI
 EINGÖNGU SKAL NOTA LAGNAEFNI VIÐURKENNT AF
 RANNSÓKNARSTOFNUN BYGGINGARÍÐNADARINS.
 LAGNIR, TENGIDÓSIR OG DEILIGRINDUR SKULU VERA FRÁ
 SAMMA FRAMLEIÐANDA OG PASSA SAMAN.
 SETJJA SKAL FESTINGAR Á LAGNIR c/c 150 cm, VIÐ
 BEYGGJUR SKAL SETJJA 3 FESTINGAR.
 BEYGGJURRÁDIUS SKAL ÁVALLT VERA STÆRRI EN 5 • YTIRA
 ÞVERMÁL PIPNA.
 ÞRÝSTIÞRÓFUN Á PLASTLÖGNUM SKIPTIST Í 2 LOTUR FYRRI
 LÖTA ER FRAMKVÆMD Í 1 KLUKKUSTUND OG ER ÞRÝSTINGUR
 15 BAR FYRRI NEYSLUVATN.
 SEINNI LOTAN ER GERÐ Í ÞEINU FRAMHALDI AF FYRRI LOTU
 OG SAMI ÞRÝSTINGUR NOTADUR SEINNI LÖTA SKAL STANDA Í
 2 KLUKKUSTUNDUR.
 FYLLA SKAL ÚT ÞRÓFUNARBLAD SEM SÝNIR NIÐURSTÖÐUR
 ÞRÓFUNAR.

Br.	Dags.	Eðli breytinga	Sign.
BJARKAVELLIR 1A HAFNARFIRDI			
IDRÁTTARRÖR FYRRI VATNSLAGNIR 3 HÆÐAR			
MKV. 1:50 1:20			
DAGS. MARS 2009			
VERK NR. 2808			
TEIKN. NR. 2-09			
HANNAD SIG. ÞORLEIFSS. KT. 241148-3009			
TEIKNAD G.H.			
YFIRFARID			
TÆKNIPJÓNUSTA SIGURDAR ÞORLEIFSSONAR ehf STRANDGÖTU 11 220 HAFNARFIRDI Sími 555-4265 FAX 565-2875 E-mail ts@simnet.is kt: 440693-2539			

Handwritten signature