



Úr Gildi

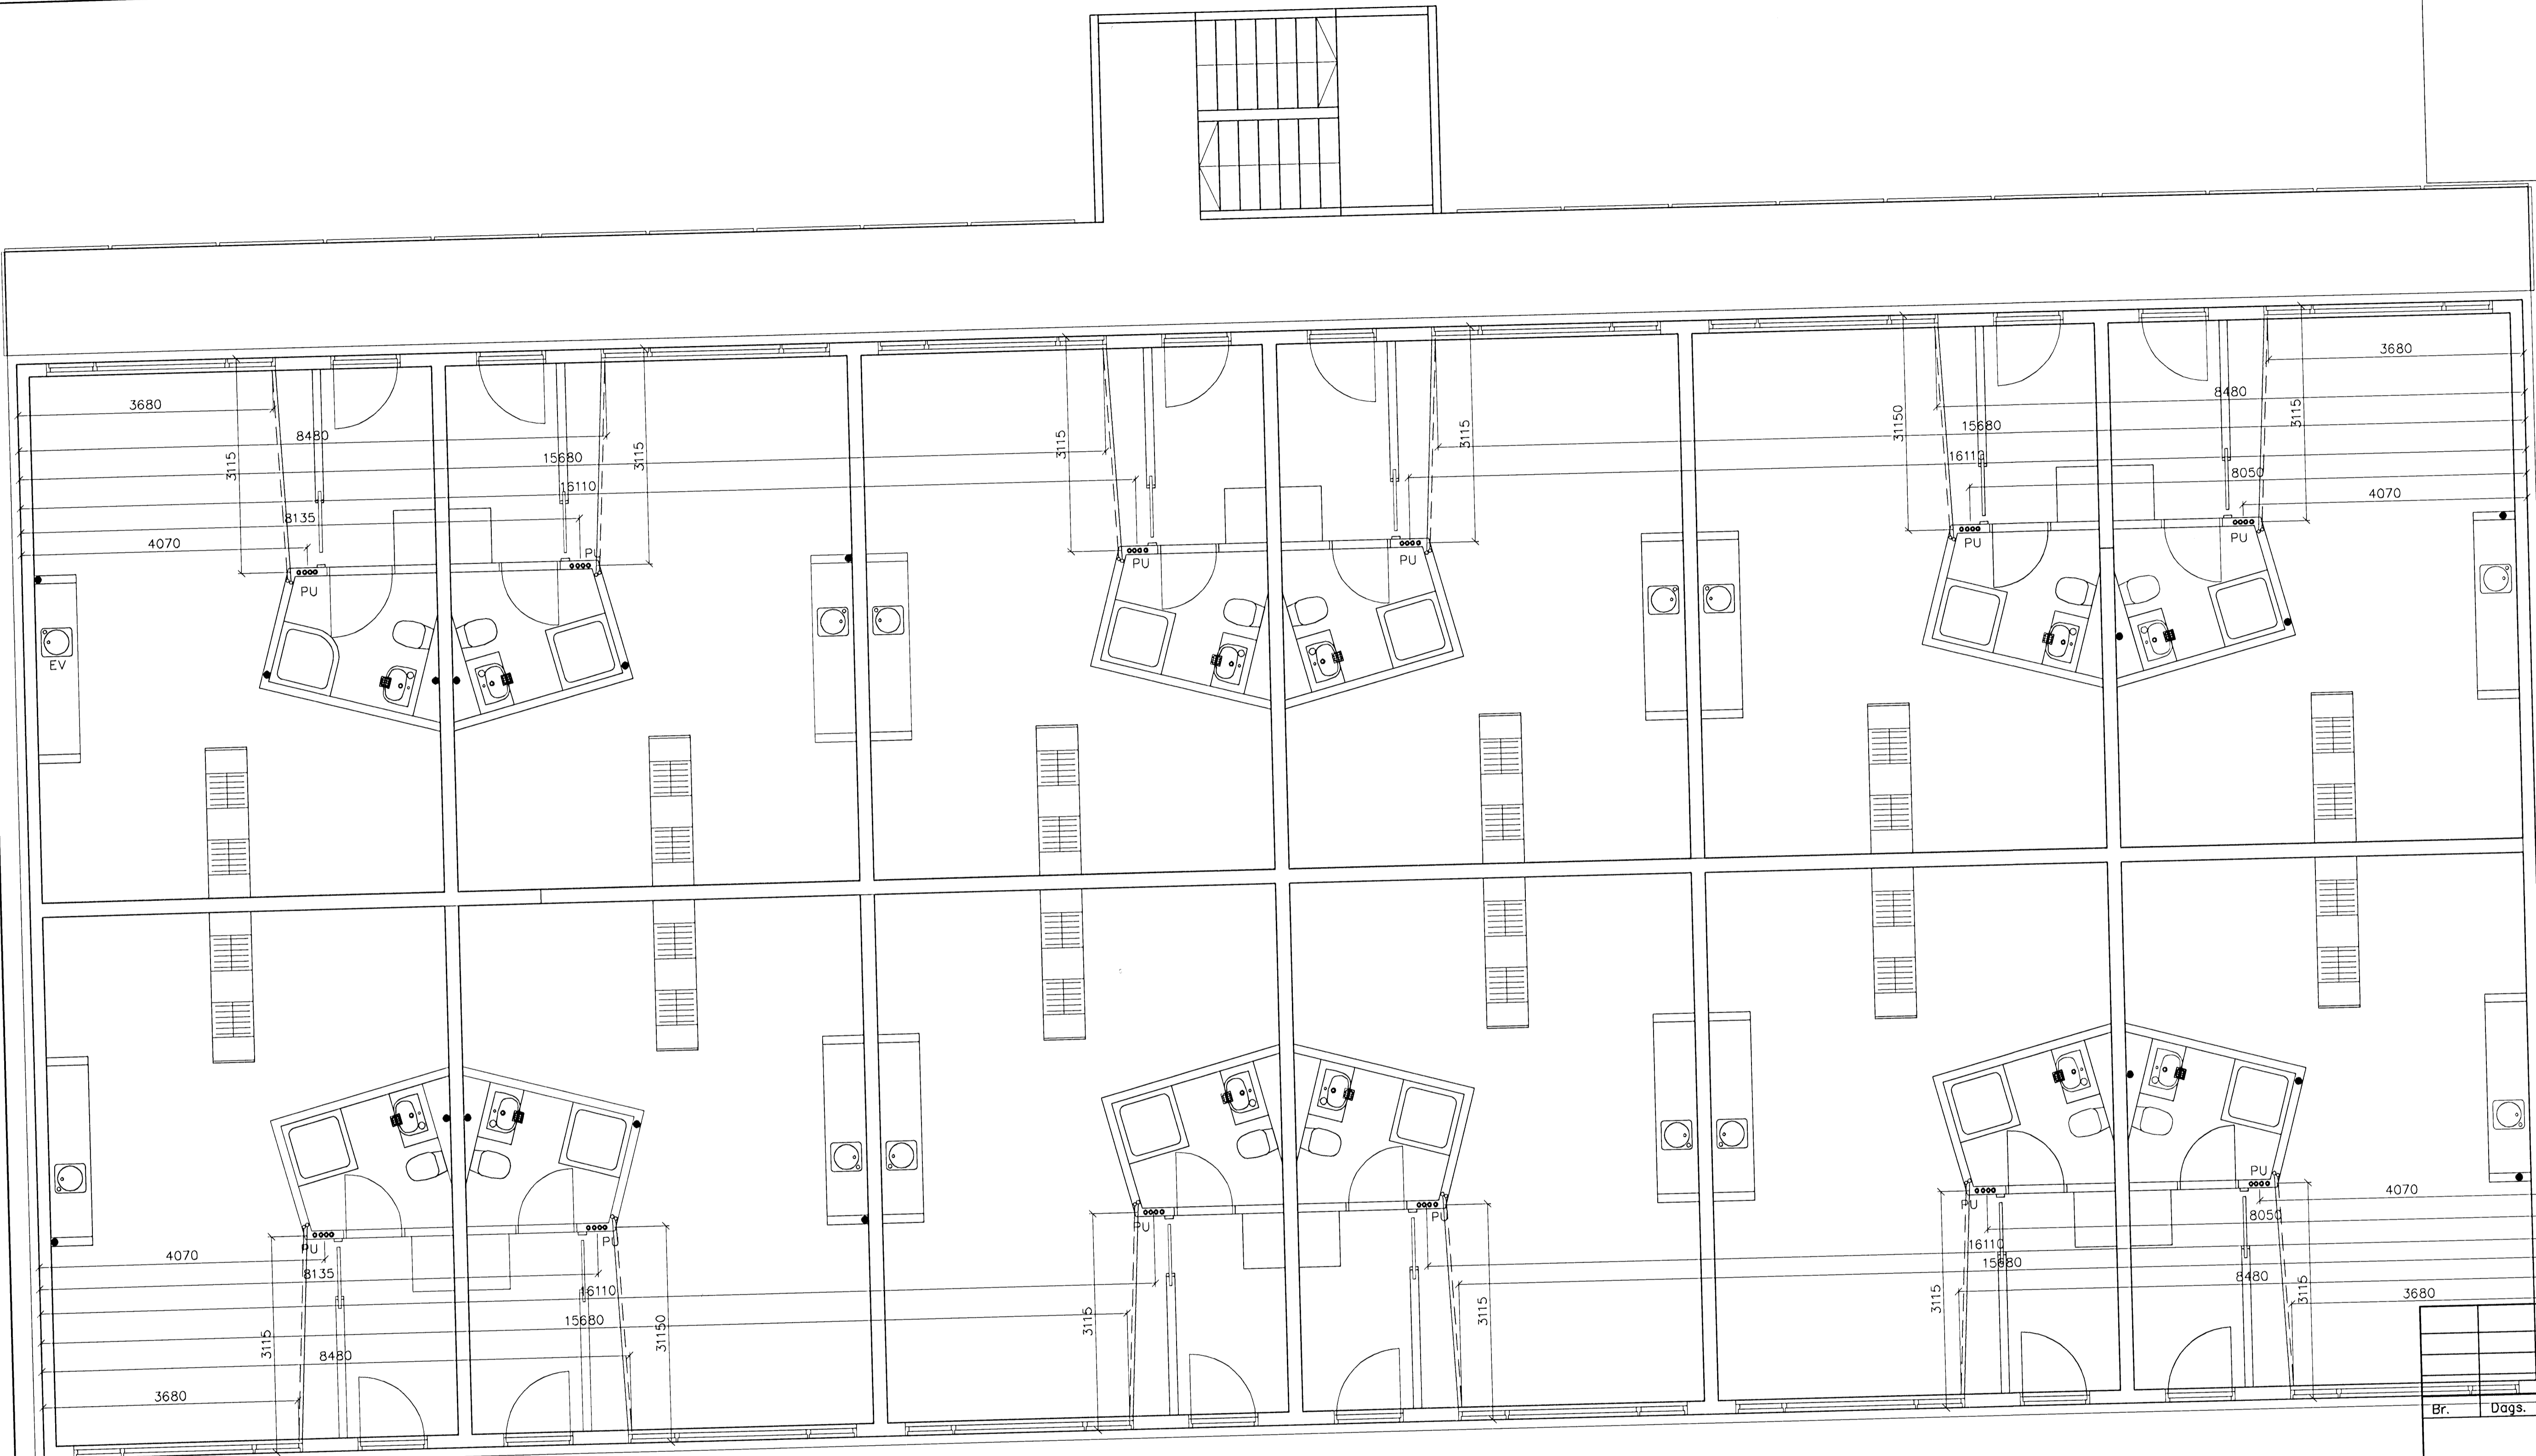

GRUNNMYND 2 HÆÐAR 1:50

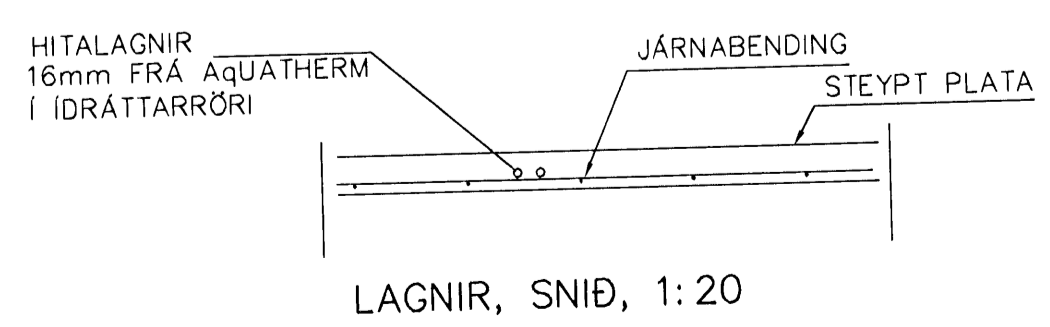

HITALAGNIR SKÝRINGAR

HITALAGNIR ERU AquATHERM 16mm Í IDRÁTTARRÖRI
 EINGÖNGU SKAL NOTA LAGNAEFNI VIÐKENNT AF
 RANNSÓKNARSTOFNUN BYGGINGARÍÐNADARINS.
 LAGNIR, TENGIDÓSIR OG DEILIGRINDUR SKULU VERA FRÁ
 SAMMA FRAMLEIÐANDA OG PASSA SAMAN.
 SETJA SKAL FESTINGAR Á LAGNIR c/c 150 cm, VIÐ
 BEYGJUR SKAL SETJA 3 FESTINGAR.
 BEYGJURADIUS SKAL ÁVALLT VERA STÆRRI EN 5 * YTRA
 ÞVERMÁL PÍPNA.
 ÞRÝSTIÞRÓFUN Á PLASTLÖGNUM SKIPTIST Í 2 LOTUR FYRRI
 LOTA ER FRAMKVÆMD Í 1 KLUKKUSTUND OG ER ÞRÝSTINGUR
 15 BAR FYRIR NEYSLUVAÐN.
 SEINNI LOTAN ER GERÐ Í BEINU FRAMHALDI AF FYRRI LOTU
 OG SAMI ÞRÝSTINGUR NOTADUR SEINNI LOTA SKAL STANDA Í
 2 KLUKKUSTUNDIR.
 FYLLA SKAL ÚT ÞRÓFUNARBLAÐ SEM SÝNIR NIÐURSTÖÐUR
 ÞRÓFUNAR.

Br.	Dags.	Eðli breytinga	Sign.
BJARKAVELLIR 1A HAFNARFIRÐI			
IDRÁTTARRÖR FYRIR 2 HÆÐAR			
HITA VATNSLAGNIR			
Mkv. 1:50 1:20			
DAGS. MARS 2009			
VERK NR. 2808			
TEIKN. NR. 2-07			
HANNAÐ SIG. ÞORLEIFSS. KT. 241148-3009			
TEIKNAD G.H.			
YFIRFARID			
TEKNIÞJÓNUSTA SIGURÐAR ÞORLEIFSSONAR ehf STRANDGÖTU 11 220 HAFNARFIRÐI Sími 555-4255 FAX 565-2875 E-mail ts@simnet.is kt: 440693-2539			