



Úr Gildi

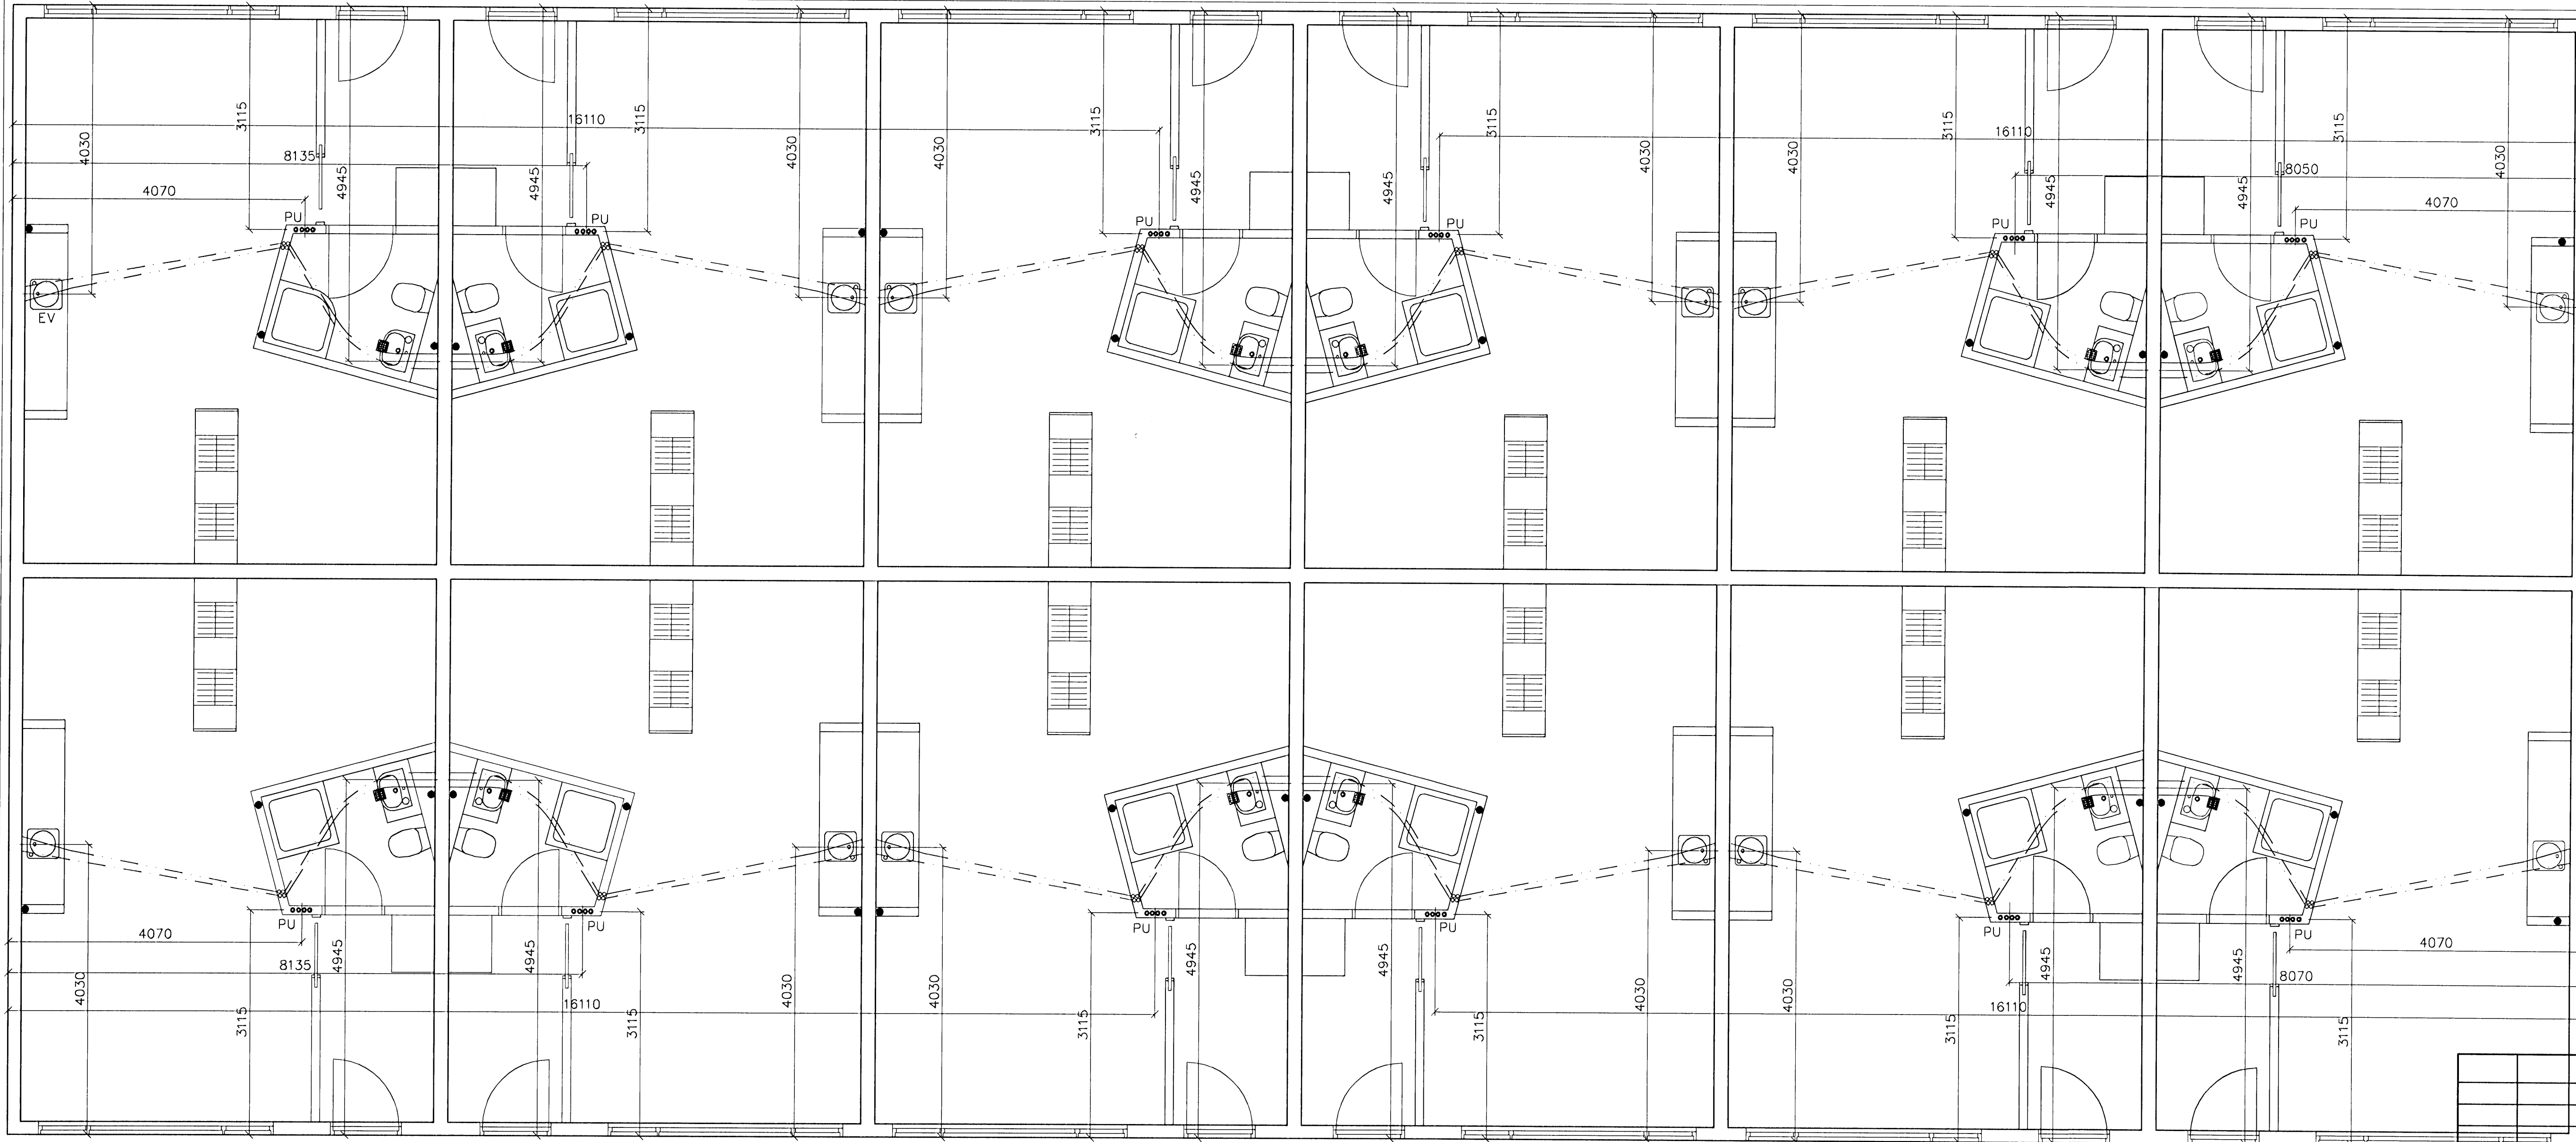

GRUNNMYND 2 HÆÐAR 1:50

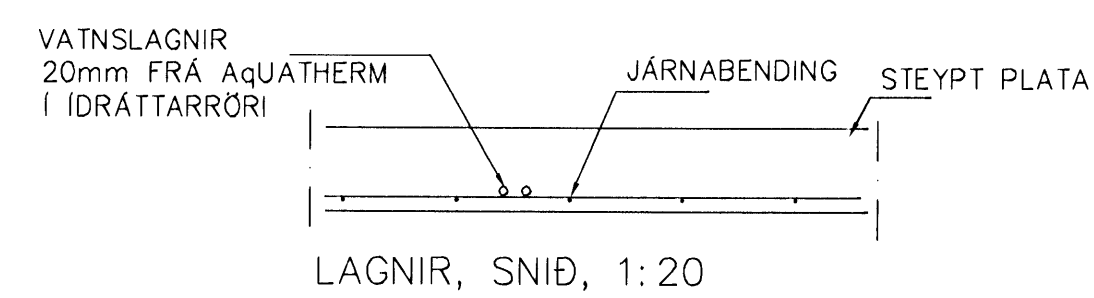

NEYSLUVATNSLAGNIR  
 SKÝRINGAR

NEYSLUVATNSLAGNIR ERU AQUATHERM 16mm Í IDRÁTTARRÖRI NEMA ANNAÐ SÉ SÝNT. EINGÖNGU SKAL NOTA LAGNAEFNI VÍÐURKENNT AF RANNSÓKNARSTOFNUN BYGGINGARÍNDADARINS. LAGNIR, FENGISÓDIR OG DEILIGRINDUR SKULU VERA FRÁ SAMMA FRAMLEIÐANDA OG PASSA SAMAN. SETJUA SKAL FESTINGAR Á LAGNIR  $c/c$  150 cm, VIÐ BEYGIJUR SKAL SETJUA 3 FESTINGAR. BEYGIJURADIUS SKAL ÁVALLT VERA STÆRRI EN 5 • YTRA ÞVERMÁL PIPNA ÞRÝSTIPRÓFUN Á PLASTLÖGNUM SKIPTIST Í 2 LOTUR FYRRI LÖTA ER FRAMKVÆMD Í 1 KLUKKUSTUND OG ER ÞRÝSTINGUR 15 BAR FYRRI NEYSLUVATN. SEINNI LÖTAN ER GERÐ Í BEINU FRAMHALDI AF FYRRI LÖTU OG SAMI ÞRÝSTINGUR NOTAÐUR SEINNI LÖTA SKAL STANDA Í 2 KLUKKUSTUNDIR. FYLLA SKAL ÚT PRÓFUNARBLAÐ SEM SÝNIR NIÐURSTÖÐUR PRÓFUNAR.

Br.	Dags.	Eðli breytinga	Sign

BJARKAVELLIR 1A  
 HAFNARFIRÐI

IDRÁTTARRÖR FYRIR VATNSLAGNIR  
 2 HÆÐAR

MKV. 1:50 1:20

DAGS. MARS 2009

VERK NR. 2808

TEIKN. NR. 2-06

HANNAÐ SIG. ÞORLEIFSS. KT. 241148-3009

TEIKNAD G.H.

YFIRFARIÐ

**TÆKNIBJÓNUSTA** SIGURDAR ÞORLEIFSSONAR ehf  
 STRANDGÖTU 11 220 HAFNARFIRÐI  
 Sími 555-4255 FAX 565-2875  
 E-mail tsth@sinnet.is  
 kt: 440693-2639

*Handwritten signature*