





Úr Gildi

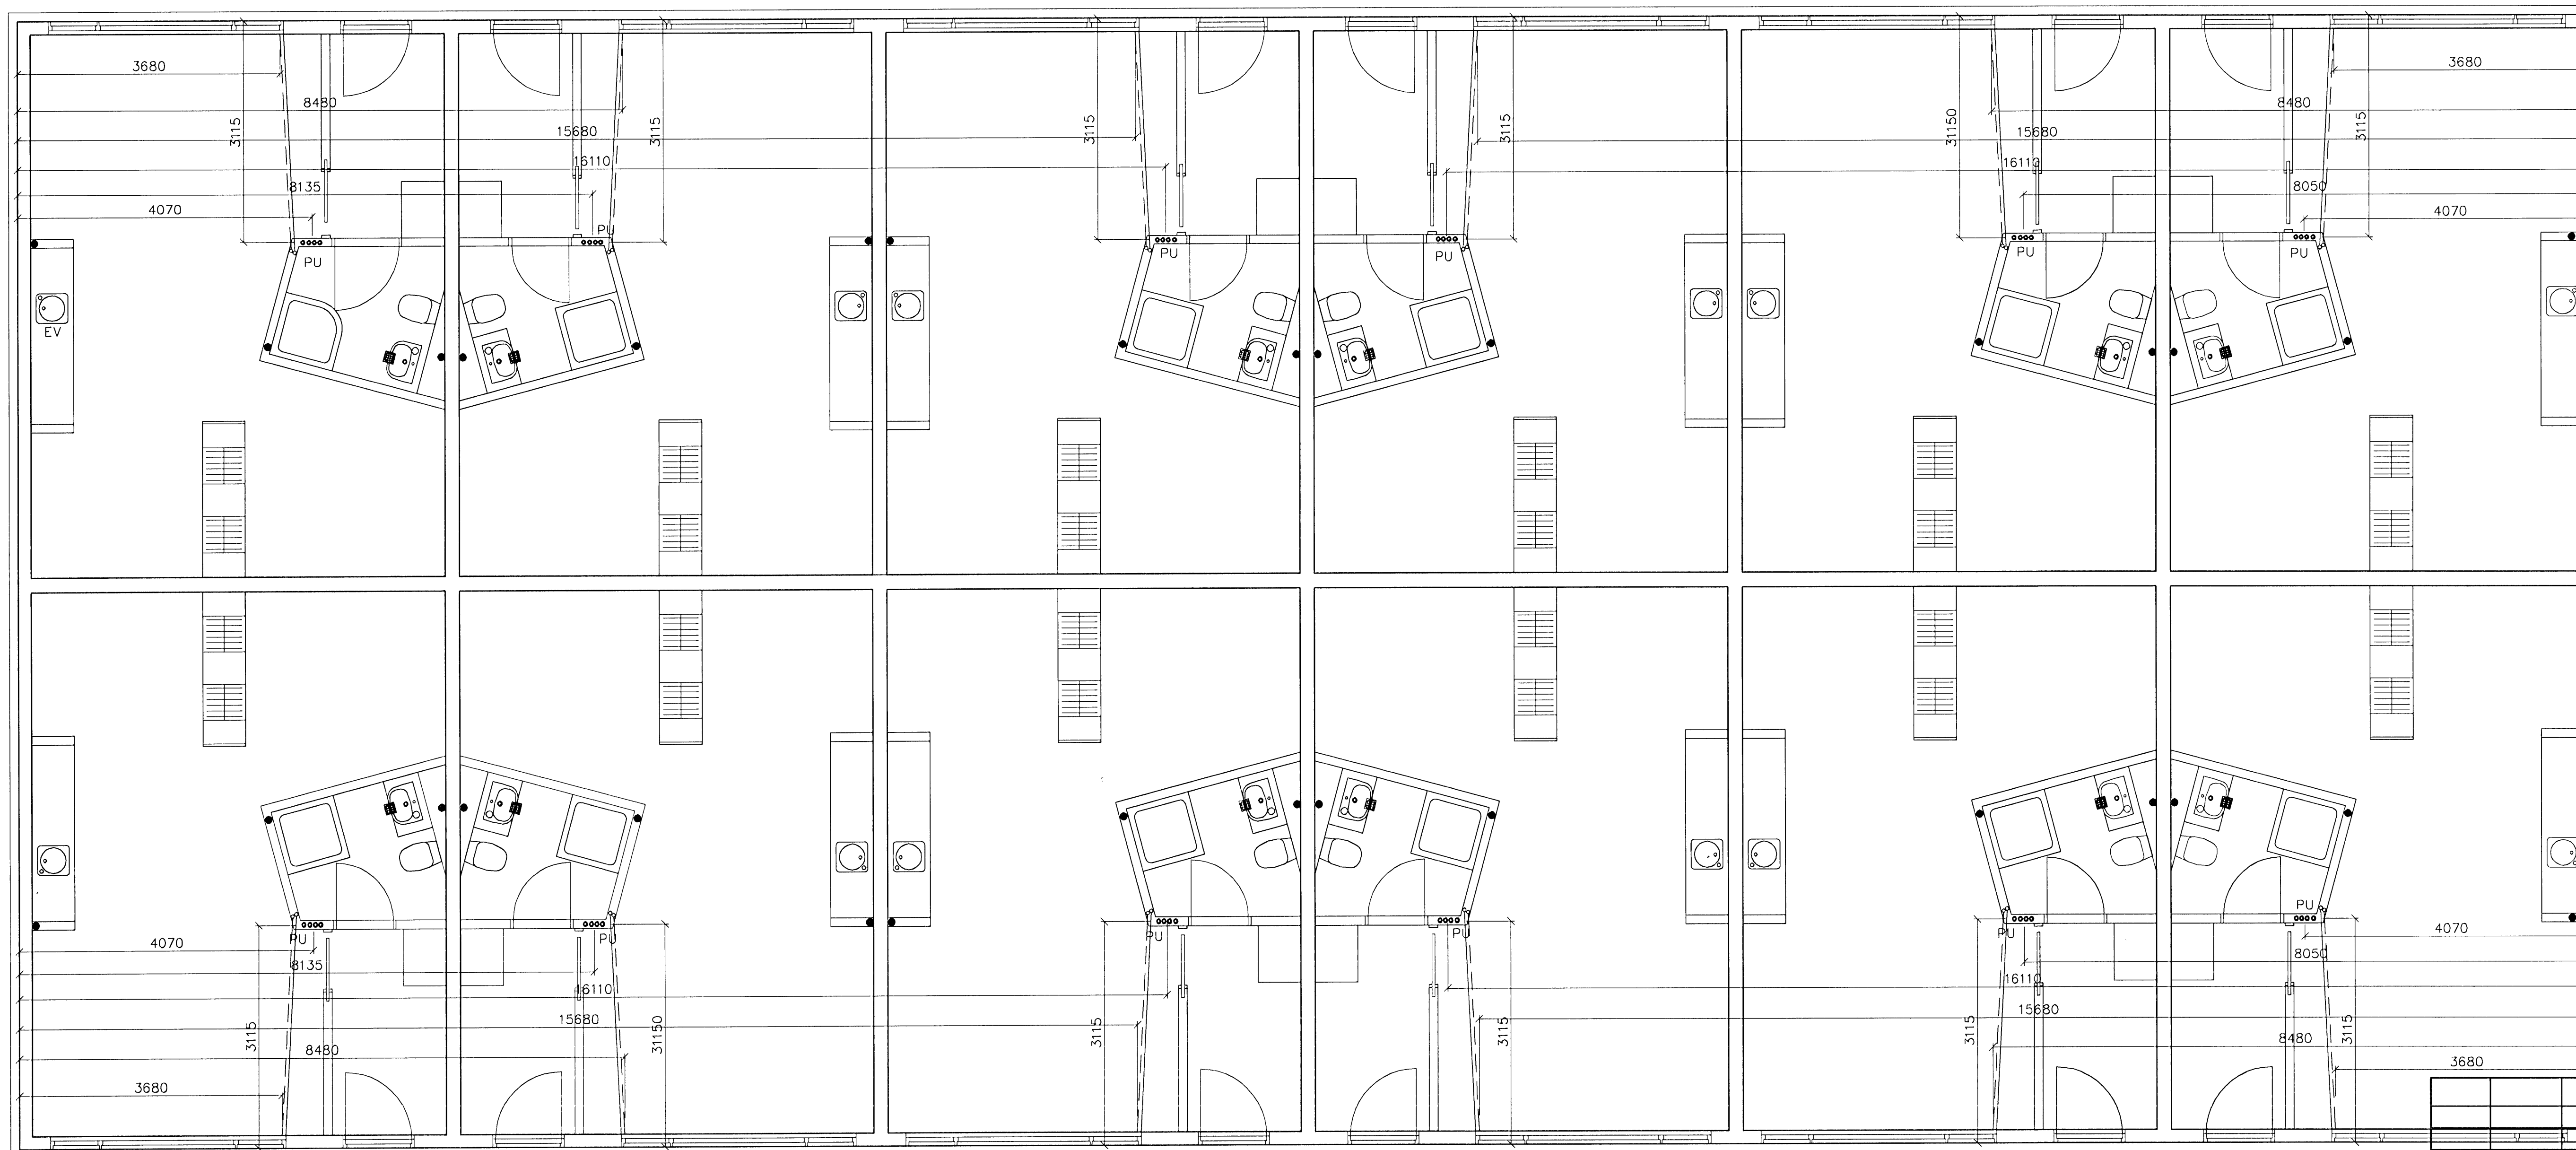

GRUNNMYND 1 HÆÐAR 1:50

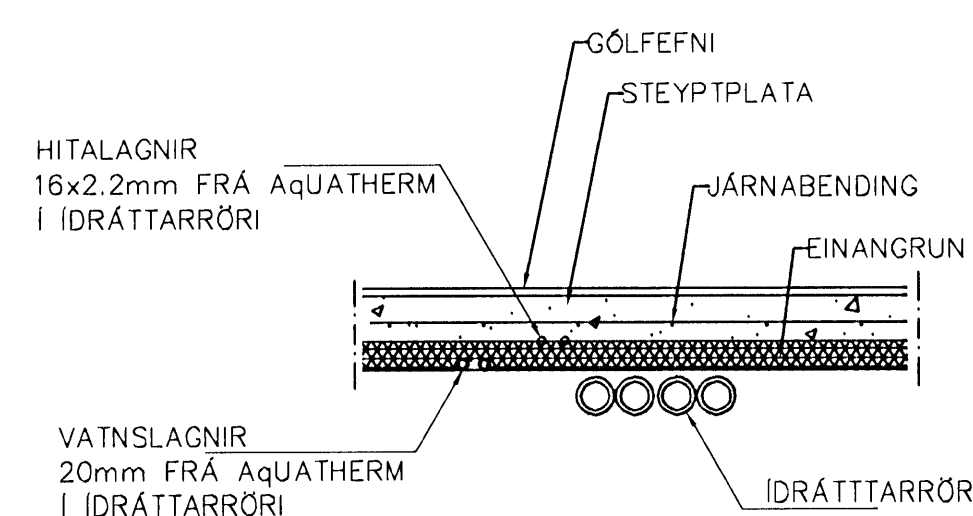

LAGNIR, SNID, 1:20

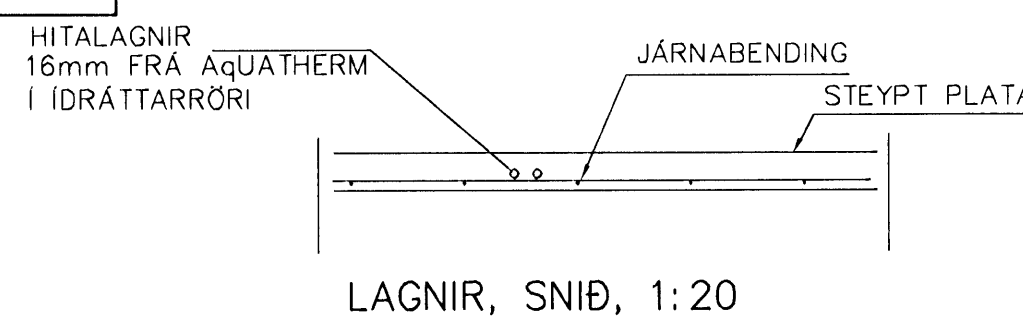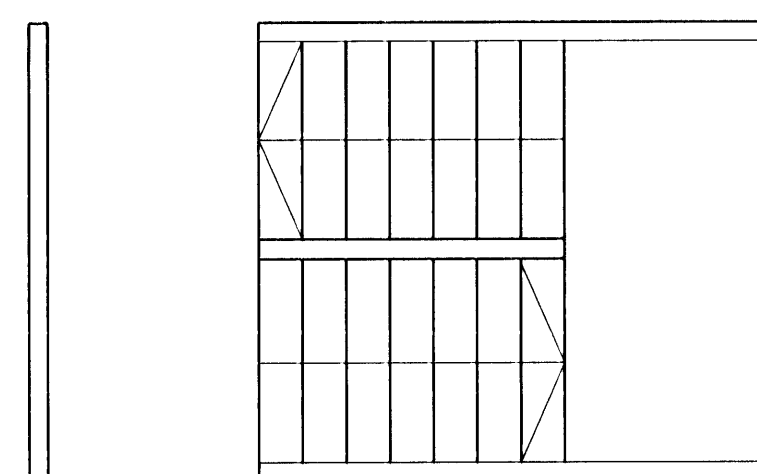

LAGNIR, SNID, 1:20

HITALAGNIR SKÝRINGAR

HITALAGNIR ERU AquATHERM 16mm í IDRÁTTARRÖRI
EINGÖNGU SKAL NOTA LAGNAEFNI VIÐURKENNT AF
RANNSÓKNARSTOFNUN BYGGINGARÍÐNADARINS.
LAGNIR, TENGIDÓSIR OG DEILIGRINDUR SKULU VERA FRÁ
SAMMA FRAMLEIÐANDA OG PASSA SAMAN.
SETJA SKAL FESTINGAR Á LAGNIR c/c 150 cm. VIÐ
BEYGJUR SKAL SETJA 3 FESTINGAR.
BEYGJURADIUS SKAL ÁVALLT VERA STÆRRI EN 5 * YTRA
ÞVERMÁL PÍPNA.
ÞRÝSTIPRÖFUN Á PLASTLÖGNUM SKIPTIST Í 2 LOTUR FYRRI
LOTA ER FRAMKVÆMD Í 1 KLUKKUSTUND OG ER ÞRÝSTINGUR
15 BAR FYRRI NEYSLUVÁTN.
SEINNI LOTAN ER GERÐ Í BEINU FRAMHALDI AF FYRRI LOTU
OG SAMI ÞRÝSTINGUR NOTAÐUR SEINNI LOTU SKAL STANDA Í
2 KLUKKUSTUNDIR.
FYLLA SKAL ÓT PRÖFUNARBLAÐ SEM SÝNIR NIÐURSTÖÐUR
PRÖFUNAR.

Br.	Dags.	Eðli breytinga	Sign

BJARKAVELLIR 1A
HAFNARFIRÐI

IDRÁTTARRÖR FYRIR
1 HÆÐAR

MKV. 1:50 1:20

DAGS. MARS 2009

VERK NR. 2808

TEIKN. NR. 2-05

HANNAÐ SIG. ÞORLEIFSS. KT. 241148-3009

TEIKNAD G.H.

YFIRFARIÐ

TÆKNIPJÓNUSTA SIGURDAR ÞORLEIFSSONAR ehf
STRANDGÖTU 11 220 HAFNARFIRÐI
SÍMI 555-4255 FAX 555-2875
E-mail ts@simmet.is
kt: 440693-2539