



GRUNNMYND 1 HÆÐAR 1:50

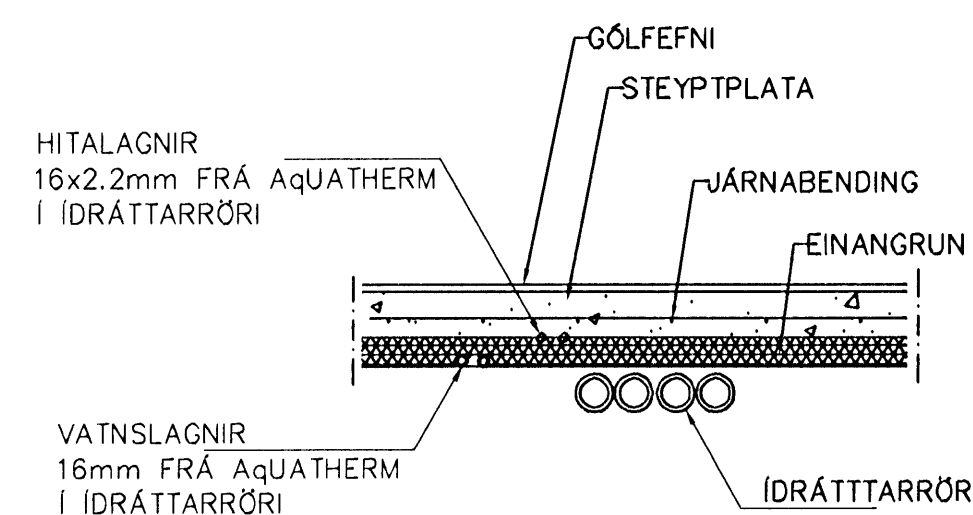

LAGNIR, SNID, 1:20

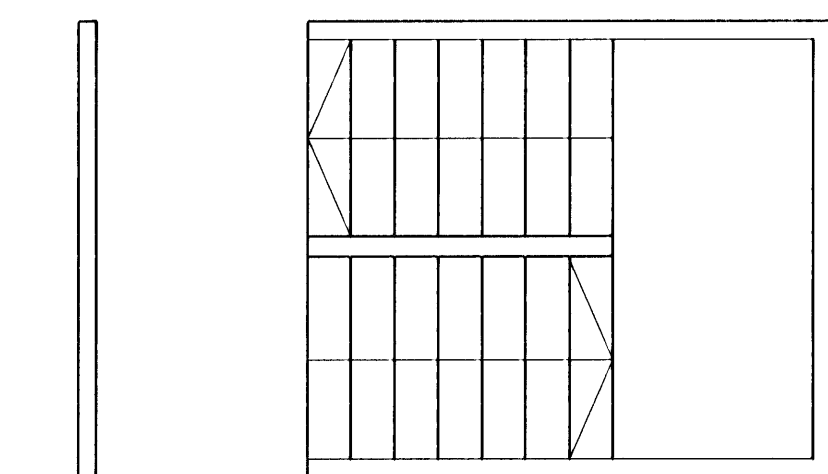

LAGNIR, SNID, 1:20

NEYSLUVATNSLAGNIR  
 SKÝRINGAR

NEYSLUVATNSLAGNIR ERU AquATHERM 16mm í IDRÄTTARRÖRI NEMA ANNAD SE SÝNT EINGÖNGU SKAL NOTA LAGNAEFNI VIÐURKENNT AF RANNSÓKNARSTOFNUN BYGGINGARÍÐNADARINS. LAGNIR, TENGIDÓSIÐ OG DEILIGRINDUR SKULU VERA FRÁ SAMMA FRAMLEIÐANDA OG PASSA SAMAN. SETJA SKAL FESTINGAR Á LAGNIR c/c 150 cm, VIÐ BEYJUR SKAL SETJA 3 FESTINGAR. BEYJURRÁDIUS SKAL ÁVALLT VERA STÆRRI EN 5 \* YTRA ÞVERMÁL PÍPNA. ÞRÝSTIÞRÖFUN Á PLASTLÖGNUM SKIPTIST Í 2 LOTUR FYRRI LOTI ER FRAMKVÆMD Í 1 KLUKKUSTUND OG ER ÞRÝSTINGUR 15 BAR FYRRI NEYSLUVATN. SEINNI LOTAN ER GERÐ Í BEINU FRAMHALDI AF FYRRI LOTU OG SAMI ÞRÝSTINGUR NOTADUR SEINNI LOTI SKAL STANDA Í 2 KLUKKUSTUNDIR. FYLLA SKAL ÚT ÞRÖFUNARBLAÐ SEM SÝNIR NIÐURSTÖÐUR ÞRÖFUNAR.

| Br. | Dags. | Eðli breytinga | Sign |
|-----|-------|----------------|------|
|     |       |                |      |

BJARKAVELLIR 1A  
 HAFNARFIRÐI

IDRÄTTARRÖR FYRIR VATNSLAGNIR  
 1 HÆÐAR

|            |                                 |
|------------|---------------------------------|
| MKV.       | 1:50 1:20                       |
| DAGS.      | MARS 2009                       |
| VERK NR.   | 2808                            |
| TEIKN. NR. | 2-04                            |
| HANNAÐ     | SIG. ÞORLEIFSS. KT. 241148-3009 |
| TEIKNAD    | G.H.                            |
| YFIRFARID  |                                 |

TÆKNIÞJÓNUSTA SIGURDAR ÞORLEIFSSONAR ehf  
 STRANDGÖTU 11 220 HAFNARFIRÐI  
 Sími 555-4255 FAX 565-2875  
 E-mail tsth@simnet.is  
 kt: 440693-2639

*ljp*