

VATNSLAGNIR


Lagnir í jörðu

Grunnmynd 1:250

Samþykkt þann

16 APR 2009

Byggingafrúinn í Hafnarfirði
F.h. Hrólfur S. Gunnlaugsson

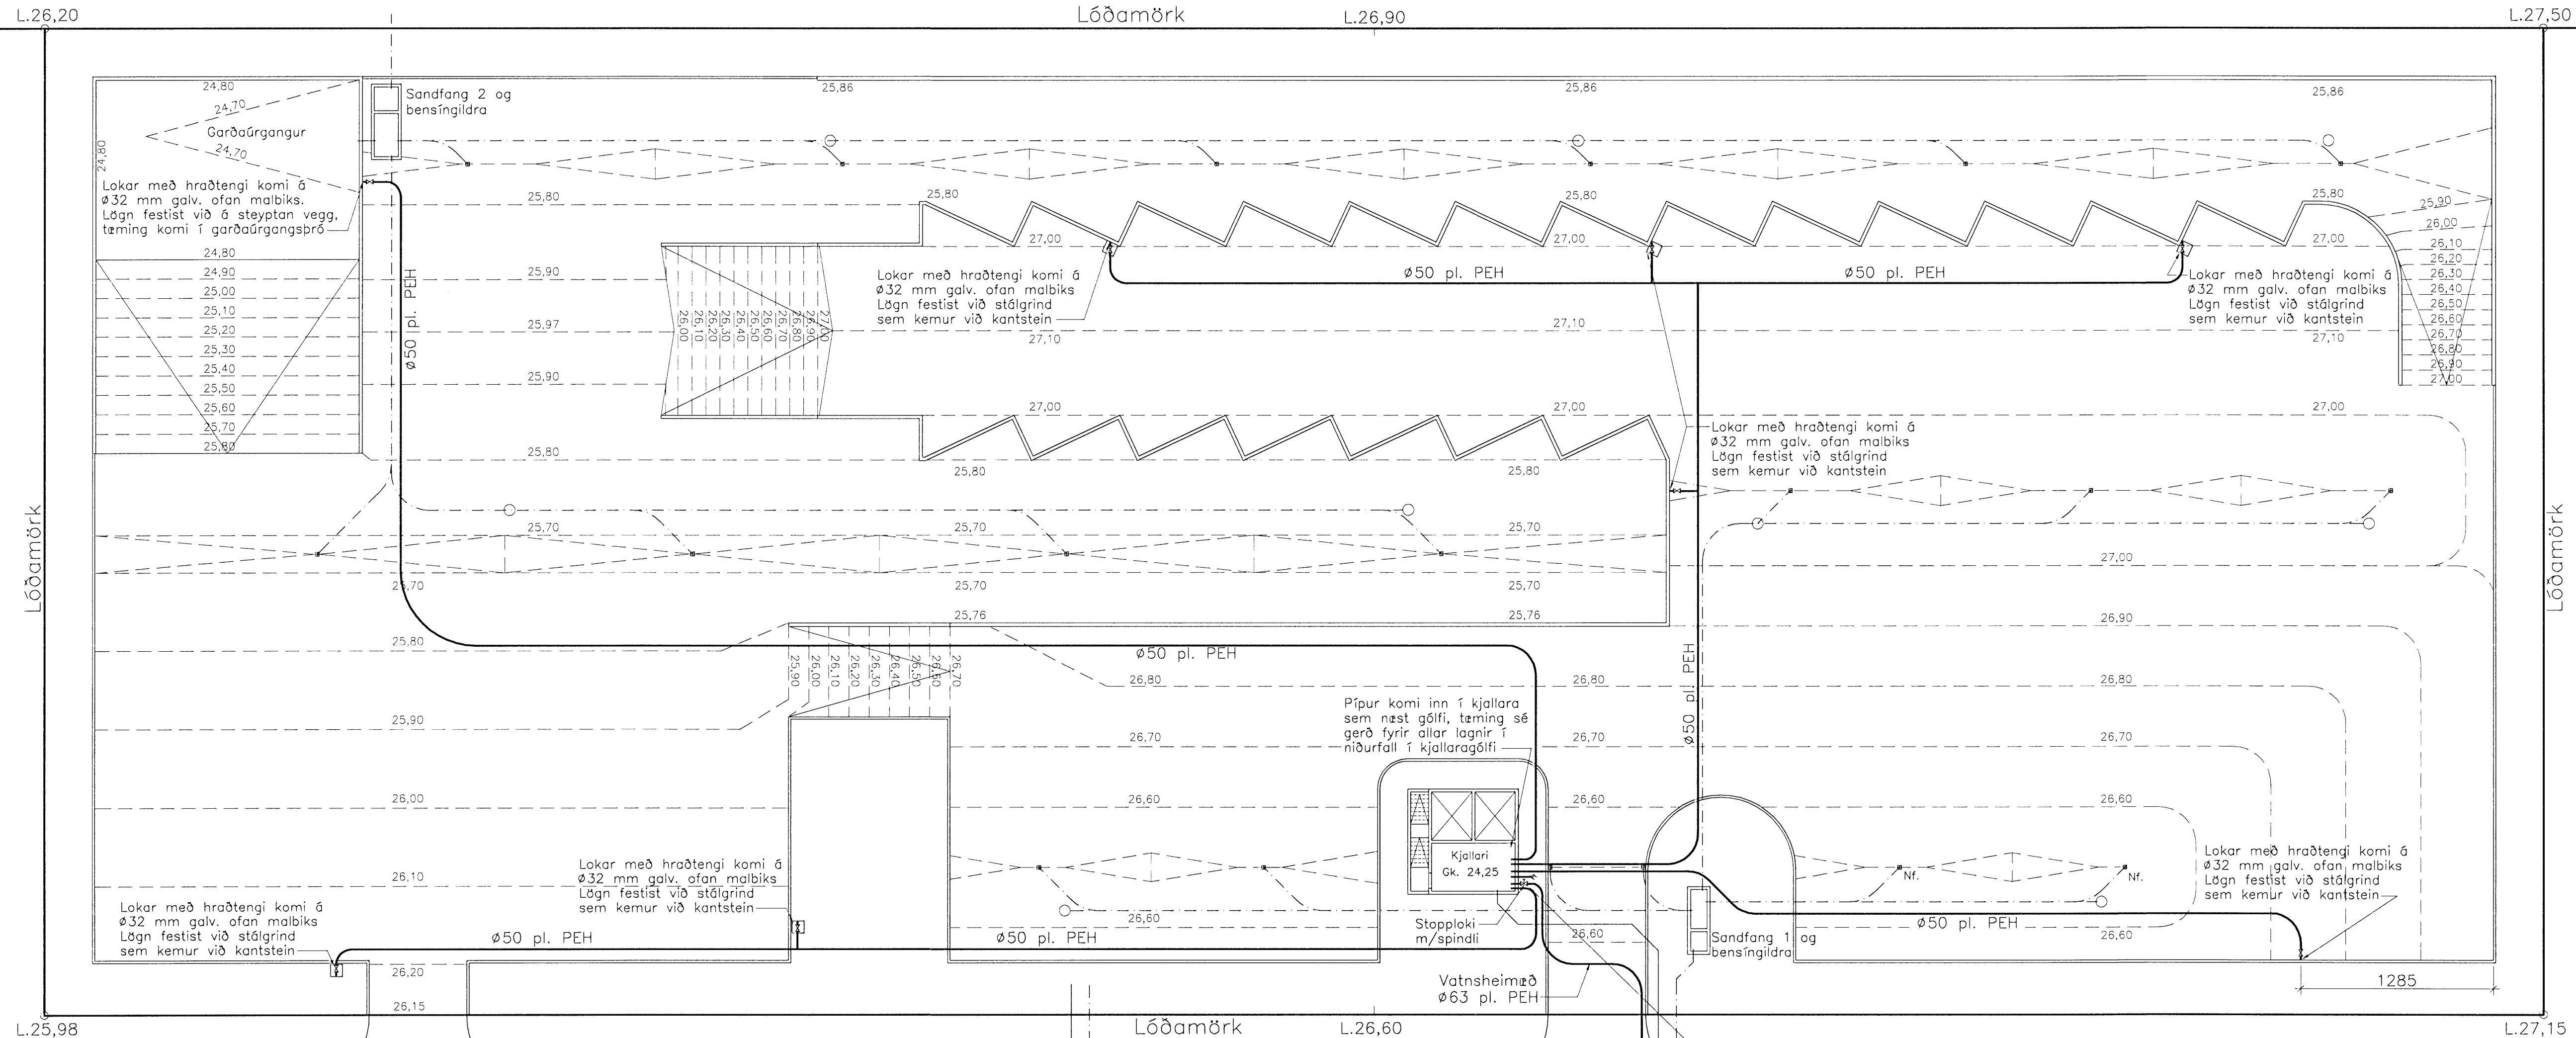

Breiðhella

STOPPKRANI VIÐ HÚS

SKÝRINGAR:


Teikningin sýnir vatnslagnir í plönnum á lóðinni og tengingu þeirra í hús og bensingildrur. Plastlagnir í plani skulu vera PEH, söðnar saman á samskeytum. Miða skal við rör með þrýstipól að lágmarki 6,0 kg/cm².

PÍPUR Á LÖÐ:

— Táknar PEH plastlögn

ALMENNT:

Dýpi á vatnslögnum skal vera a.m.k. 120 cm og vera með jöfnum halla frá töppunarstöðum og inn í kjallara starfsmannahúss. Þetta er gert þannig að tæma megi lagnir, lögn niður að garðaúrgangspró tæmist í öfuga ött vegna hæðarmunar í lóð. Útfærsla skal gerð í samræði við verkataka og starfsmenn Sorpu. Sérstaklega skal hér nefnt að 15 cm undir og kringum allar lagnir skal vera steinalaus sandur, þar utan við kemur grúsarfylling í plön.

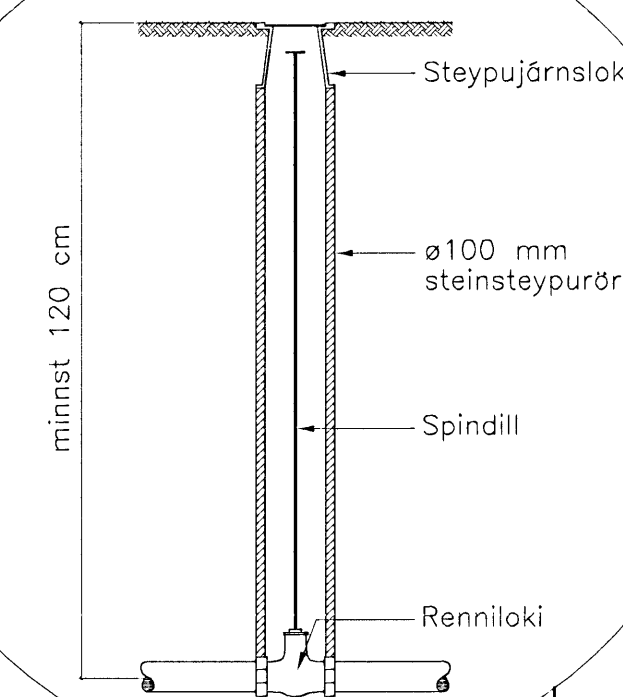

Breytingar:

TEIKNISTOFAN ÖDINSTORGI
VERKFRÆÐIÐ ehf.
Öðingatu 7
101 Reykjavík
Netfang: tov@to.is
Sími: 510 2200 Fax: 510 2201

Verkefni: Breiðhella 8-10 Hafnarfirði
Endurvinnslustöð Sorpu
Heiti: Vatnslagnir: Lagnir í jörðu,
grunnmynd

Hönnun: VÍFILL ÖDDSSON VERKFRÆÐINGUR
kt. 101237-3629 FVFI - FRV
KRISTJÁN S. GUÐM. VERKFRÆÐINGUR
kt. 070254-5819 FVFI
GÚSTAF VÍFILSSON VERKFRÆÐINGUR
kt. 231163-5069 FVFI

Áritun aðalhönnuðar:

Hrólfur S. Gunnlaugsson 09022-4425

M. 1:250

R. K.S.G.

T. K.S.G.

Dags. sept. 2008 Nr. 1201-3-1