


Mótt: 16/4 2009
Hrólf

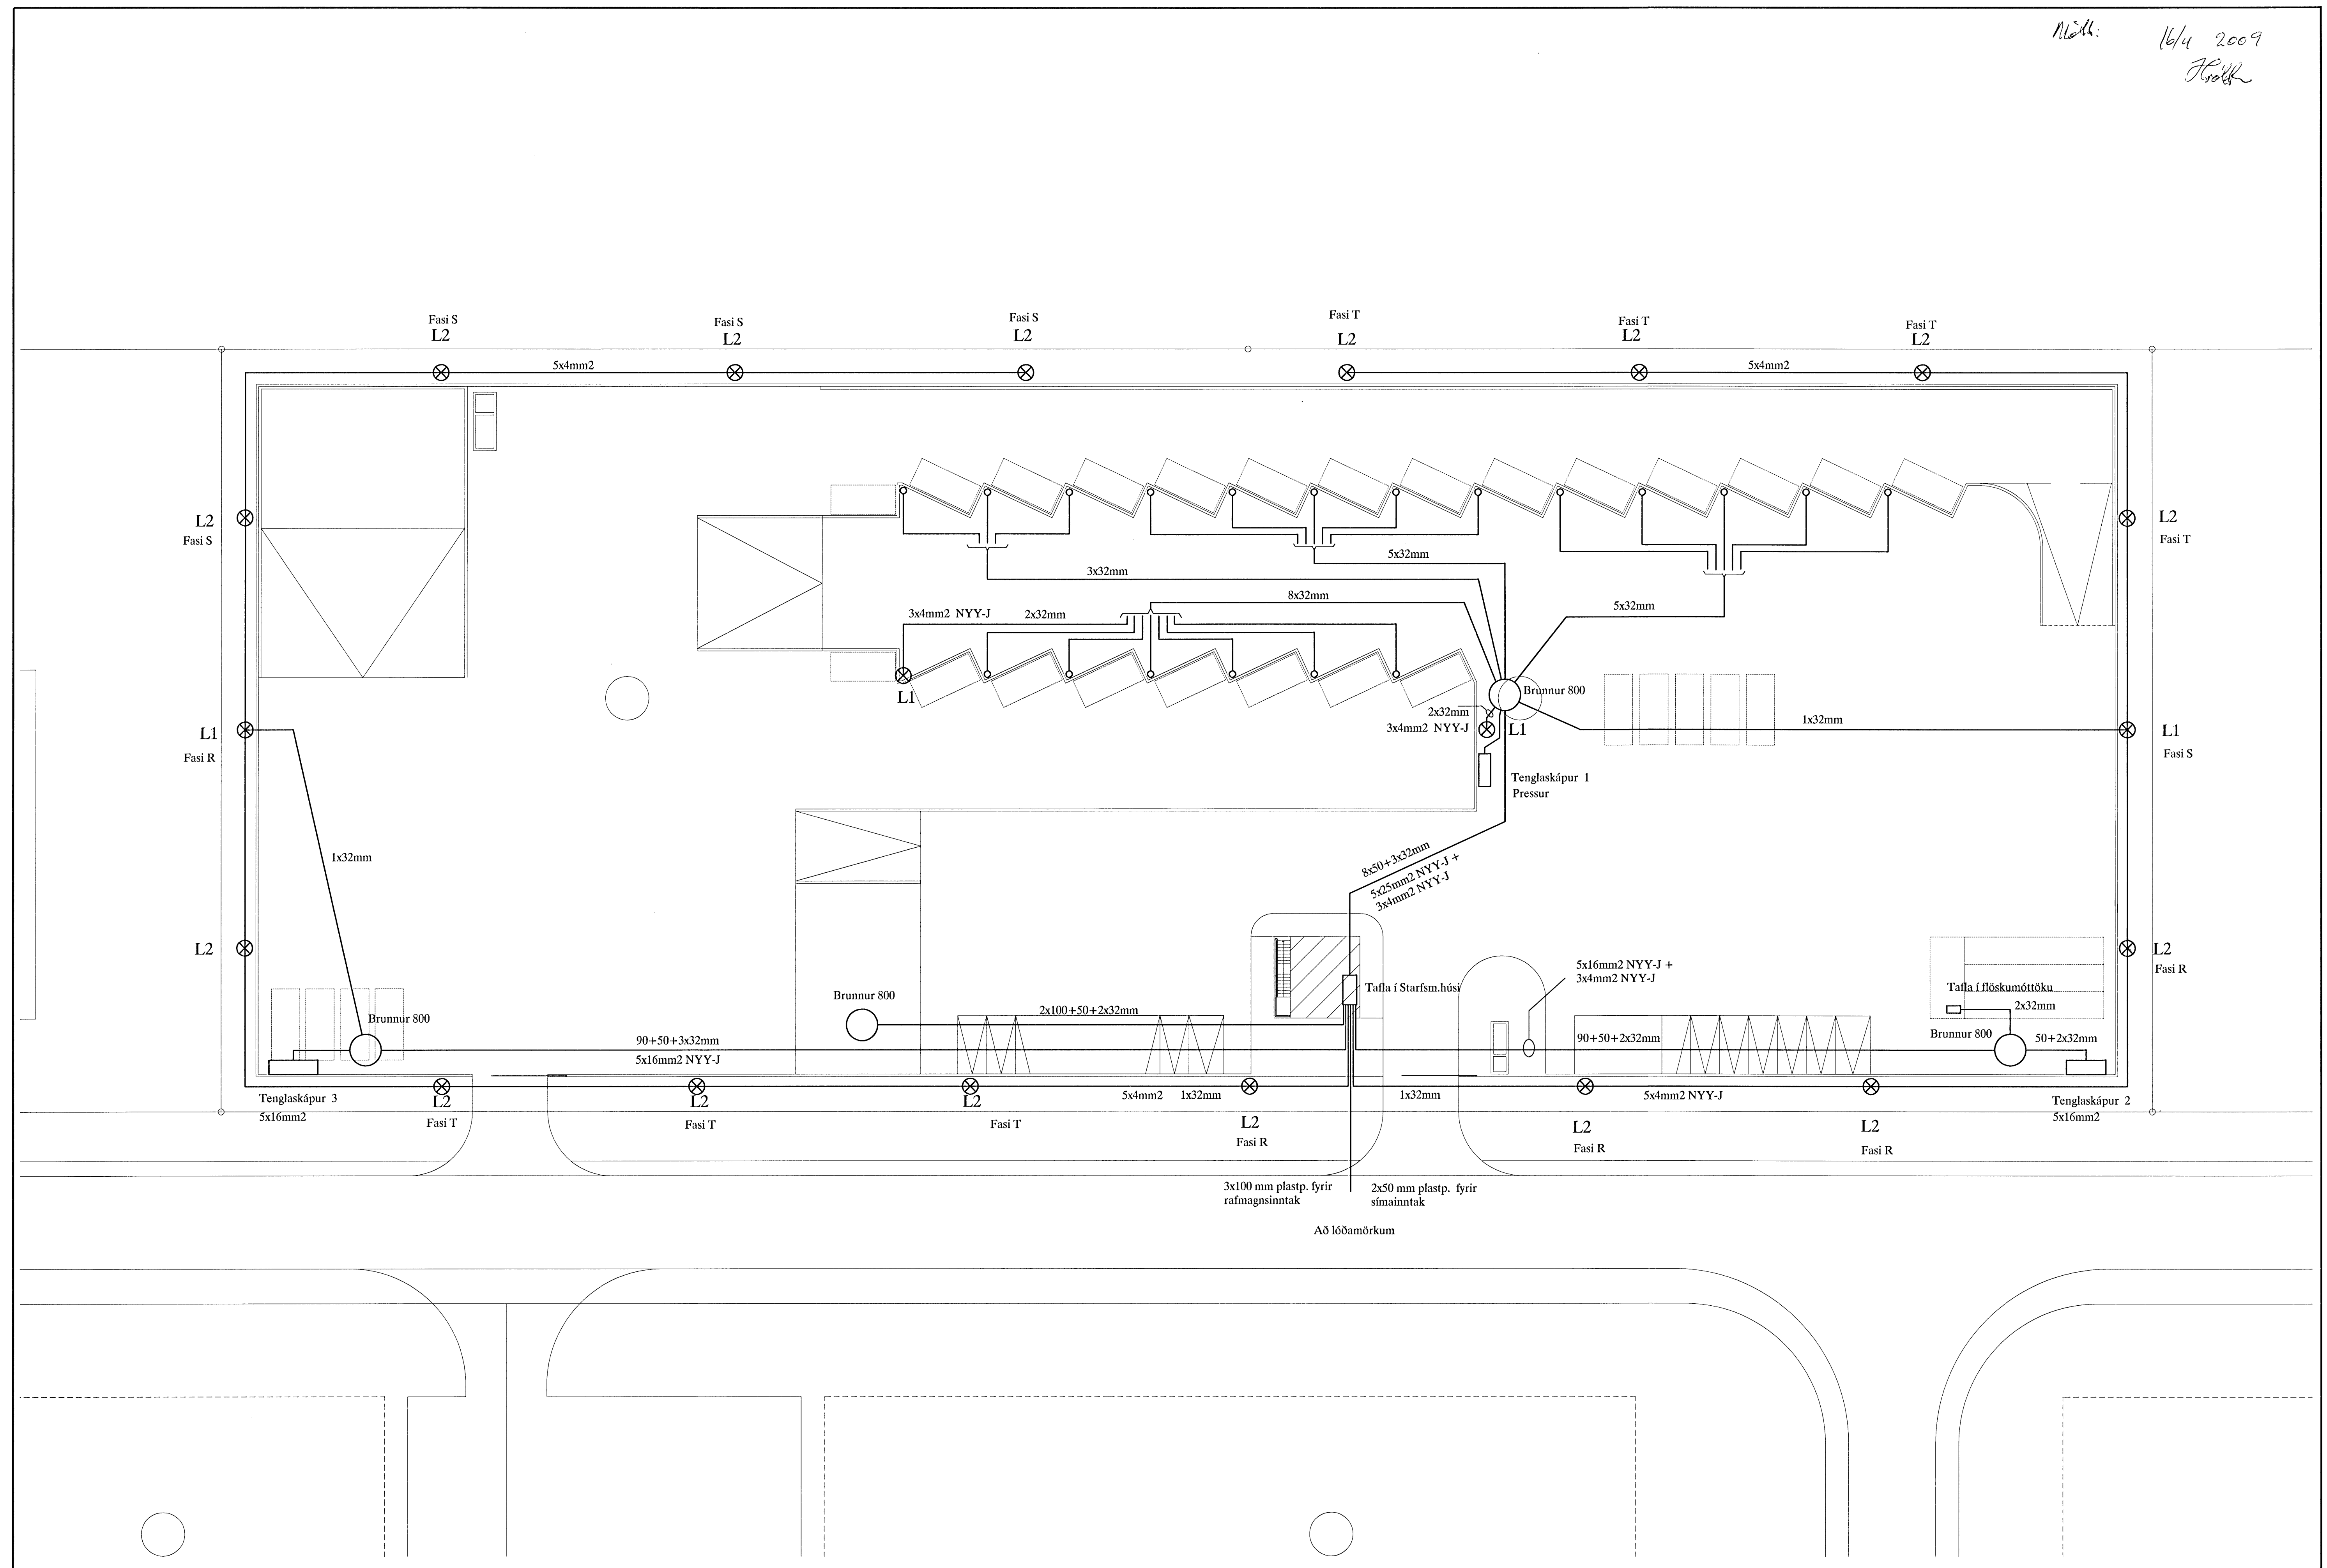

BREIÐHELLA 8-10 HAFNARFIRÐI										MKV 1:250		
RAFLÖGN - SVÆDISLÝSING OG LAGNIR Í JÖRÐU										TEIKNR. 1		
										SÍÐASTA TSKR.		
A	08-09-23	VINNUTEIKNING	T.S.	T.S.		220146-2439	TERA S/F		RAFMAGNISVERKFRÆÐISTOFA		TSKR. 1 AF 3	ÚTÍ. A
ÖTÖ.	DAGS.		TEIKN.	HANNAÐ	SAMÞYKKT	KENNTALA	EDMUND BELLERSEN		RAFMAGNISSTÆRNIR		SDM 587388	ÖTÖ.
							TRAUTI SVEINBJÖRNSON		RAFMAGNISSTÆRNIR		SDM 587390	