

SKÝRINGAR:

FRÁGANGUR Á LÓÐAMÖRKUM VERÐI GERÐUR Í SAMRÁÐI VIÐ LÓÐARHAFA AÐLIGGJANDI LÓÐA. STÆRÐ OG STAÐSETNING LÓÐA, BYGGINGARREITA OG BÍLASTÆÐA ERU SÝND Á MÆLIBLÖÐUM.


- 2h= HÚS Á TVEIMUR HÆÐUM
- G= REIKNUD HÆÐ Á GÖTU, GANGSTÉTT, -STÍG EÐA LÓÐAMÖRKUM
- L= LANDHÆÐ VIÐ LÓÐAMÖRK (LEIÐBEINANDI)
- H= HÆÐ Á AÐKOMUGÓLFI - SJÁ SKILMÁLA
- VH= VEGGHÆÐ
- Fr= TENGIHÆÐ Á REGNVATNSFRÁRÆSI
- Fs= TENGIHÆÐ Á SKÓLPFRÁRÆSI
- HÆÐARLÍNUR INNAN LÓÐAMARKA ERU BINDANDI FYRIR HÖNNUN LÓÐA

BAKRÁSARVATN HITAVEITU SKAL VEITA Í REGNVATNSFRÁRÆSI. NEYSLUVATNSHEIMÆÐAR ERU Ø50 mm PE100, NEMA ANNAD SÉ SÝNT Á TEIKNINGU. TENGIHÆÐ NEYSLUVATNSHEIMÆÐAR ER AÐ ÖLLU JÖFNU 1,2 m UNDIR YFIRBORDI LANDS.

- NEYSLUVATNSHEIMÆÐ (MED LOKA)
- REGNVATNSFRÁRÆSI
- SKÓLPFRÁRÆSI
- STÖÐVEGGUR

- NÚMER LÓÐAR
- HÚSAGERÐ, SJÁ SKILMÁLA
- NÚMER AÐLIGGJANDI LÓÐABLAÐA

SJÁ JAFNFRAMT SKIPULAGSUPPRÁTT OG SKILMÁLA

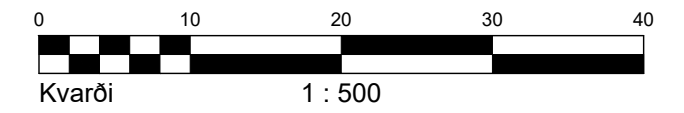

HÆÐABLAÐ 25.230.5

TEIKNING NR. 423.055

VIKURSKARÐ 4, 5g, 6 8 10 OG 12

GLIMMERSKARÐ 1, 3, 5, 7 OG 9

HAFNARFJARÐARBÆR
UMHVERFIS- OG SKIPULAGSPJÓNUSTA
SKARÐSHLÍÐ

VSB
VERKFRÆÐISTOFA

BÆJARHRAUNI 20 / 220 HAFNARFJÖRÐUR
KENNITALA 710796-2899
SÍMI 58 58 600
vsb@vsb.is / www.vsb.is

Breyting A: 29.10.2019/HKB; Breyting á byggingarreitum við Vikurskarð 10 og 12. Bílastæði færð fyrir framan byggingarreit sem og gestabílastæði færð til í götu. Bætt við kvöð um lagnir við Vikurskarð 12 og Glimmerskarð 9. Breyting B: 26.02.2025/HKB; Skv. breyttu deiliskipulagi samþ. á afgreiðslufundi skipulagsfulltrúa 21.08.2024 sem öðlast gildi 09.09.2024. Vikurskarð 6. Merkjálýsandi: Hanna Kristín Bjarnadóttir.