


Grunnlagnir 1:50

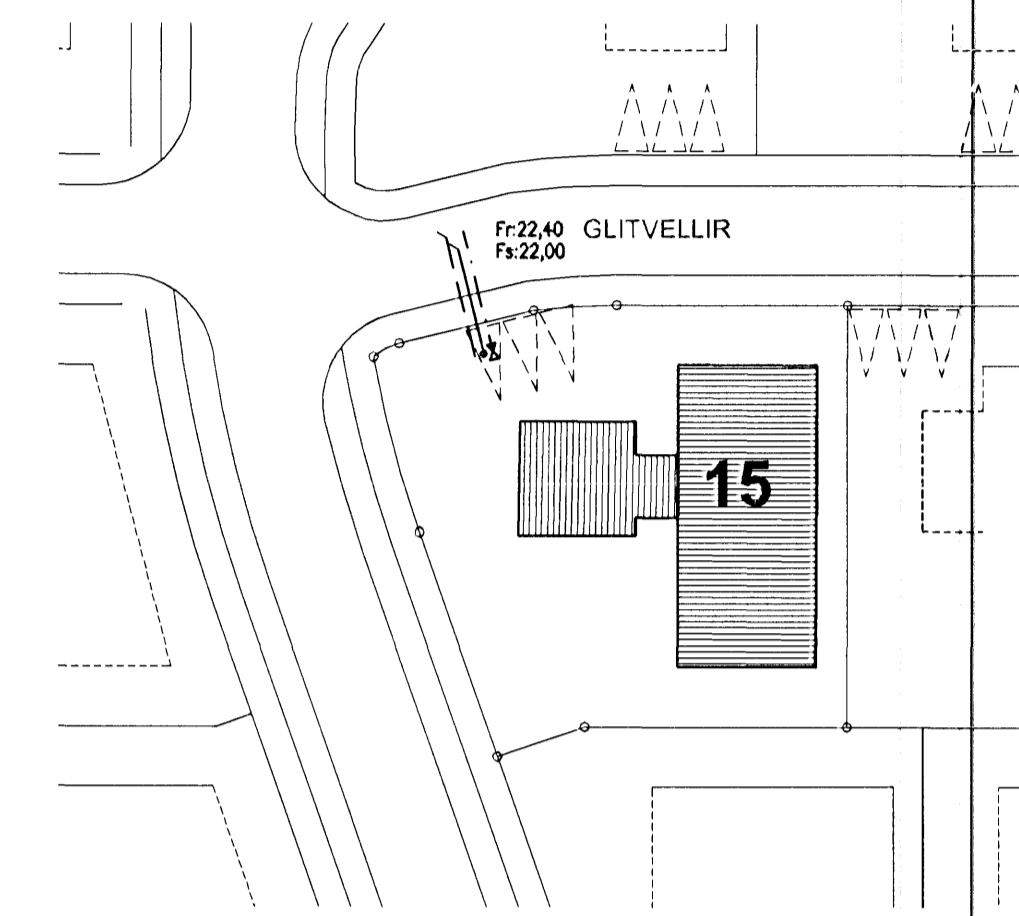

Afstöðumynd 1:50

Tákn fyrir lagnir

Skolplögn	VS	Vatnssalern
Regnvatnslögn	HL	Handlaug
Jardvatnslögn	BK	Bækar
Jardvatns+Regnvatnslögn	SB	Steylabað
Neysuvatn	EV	Eldúsvaskur
Bakrennslí Hitaveitu	pV	Þvottavél
	SV	Skolvascur
	GNF	Gegnumstreymisniðurfall
	NF	Niðurfall
	FP	Fallþípa
	pN	Þakniðurfall

Skýringar

Fráveitilagnir undir botnplötu og utan með húsi skulu vera úr PVC.
 Grafa skal fyrir lögnum í fullþjoppað fyllingaeðni.
 Lagnir og umhverfis rörin skal vera minnst 150 mm sandlag.
 Lagnir skulu liggja á belgnum ekki á múffum.
 Skeyta skal rör með þor til gerðum þéttlirngjum.
 Þess skal gett að rör geti þanist eðlilega.

áðalhönnuður: Sveinbjörn Hinriksson - Arkitekt FAL - Sí: 070365-4059

Útgáfa	Breyting	Dagsetning	Hannað
Sveinbjörn Hinriksson Byggingatekniráðgjafingur Kt. 1003651-2529 Brakkugötu 8 Hafnarfirði Sími: 555-4008, 661-9651 Netfang: svennih@internet.is		Staður: Glitvellir 15 Hafnarfirði Skýring: Grunnlagner	
Hannað / Teknað	Kvarð	Dagsetning	Verkr.
	1:50	29.11.06	37-06
			Teikn.nr. 2-01