


Grunnlagnir 1:50

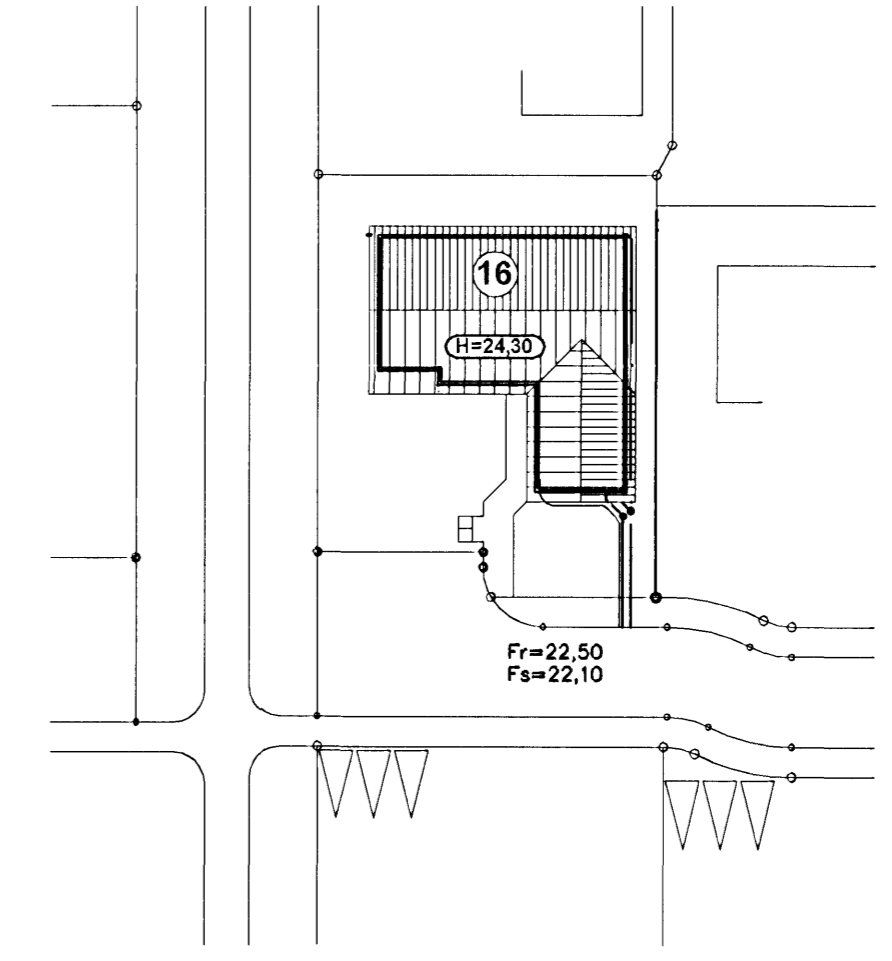

Afstöðumynd 1:500

Tákn fyrir lagnir

Skolplögn	VS	Vatnssalern
Regnvatnslögn	HL	Handlaug
Jarðvatnslögn	BK	Badkar
Jarðvatns+Regnvatnslögn	SB	Steygibað
Neysluvatn	EV	Eldúsvaskur
Bakrennsli Hitaveitu	pV	Þvottavél
	SV	Skolvascur
	GNF	Gegnumstréymisniðurfal
	NF	Niðurfal
	FP	Fallþpa
	þN	Þakniðurfal

Skýringar

Fróveitulagnir undir botnplötu og utan með húsi skulu vera úr PVC.  
 Grafar skal fyrir lögnum í fullþjappað fyllingaefti.  
 Undir og umhverfis rörin skal vera minnst 150 mm sandlag.  
 Lagnir skulu liggja á belgnum ekki á múffum.  
 Skeyta skal rör með þar til gerðum þéttihringjum.  
 Þess skal gætt að rör geti þanist eðlilega.

Útgáfa	Brýting	Dagsetning	Hannað
Sveinbjörn Hinriksson Byggingatæknifræðingur Kl. 160951-2529 Brekkuötu 8 Hafnarfjörð Sími: 555-4008, 861-9651 Netfang: svennis@internet.is		Staður Glitvellir 16 Hafnarfjörð	
Hannað / Tækniað		Kvarði	Teikn. nr.
1:50 1:500		Dagsetning 28.8.06	Verkfr. 38-06
			2-01