Grunnmynd burðarvirkis 1. hæð
Steyptir veggir og þakvirki
mkv. 1:50

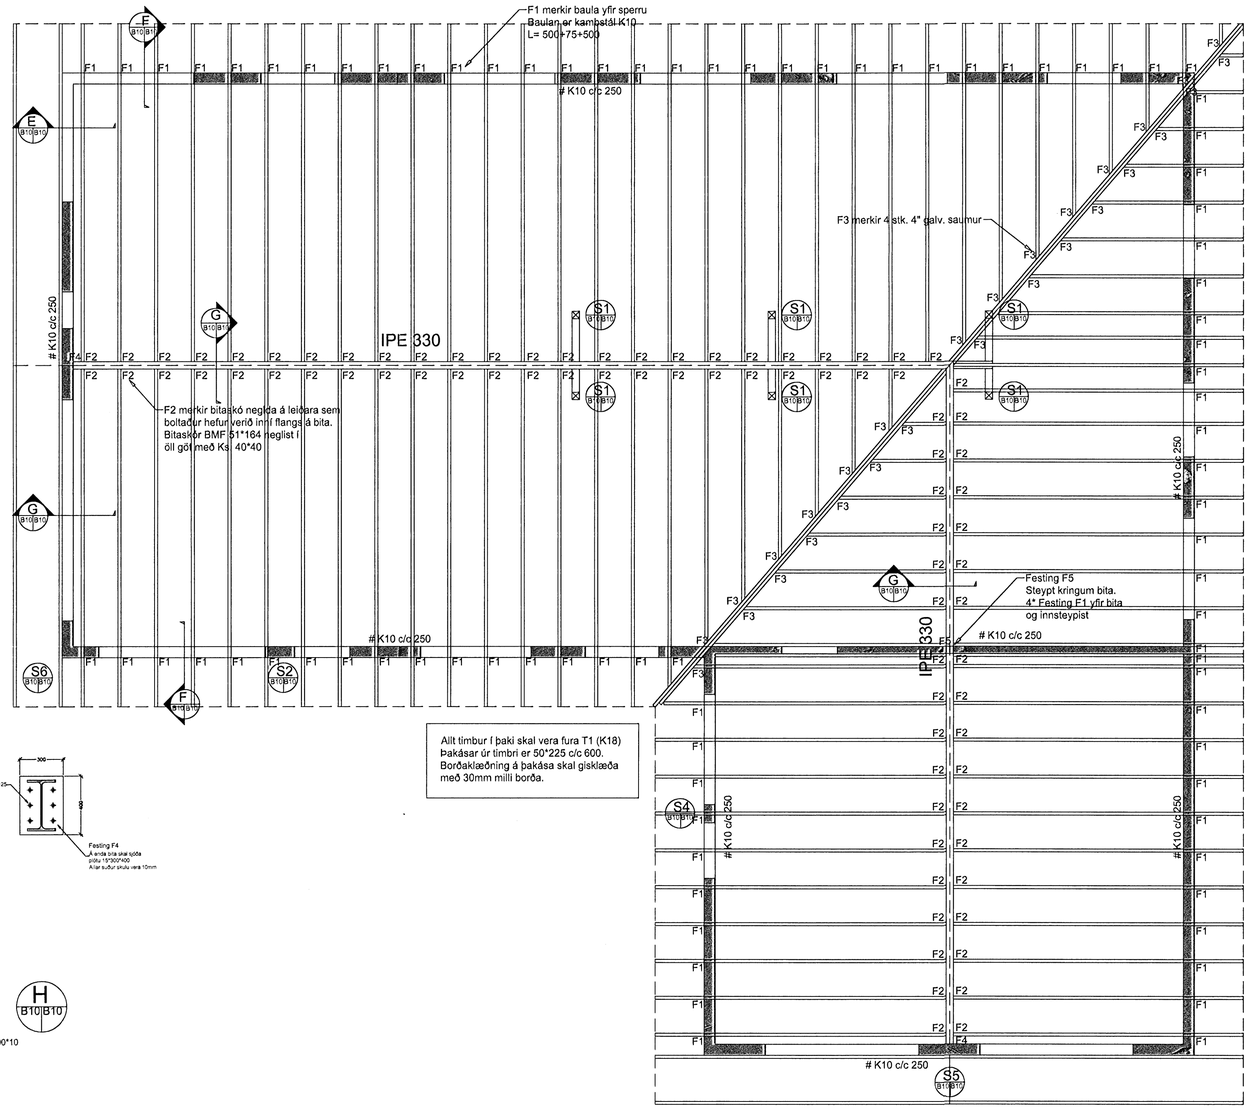

Allt timbur í þaki skal vera fura T1 (K18)
Þakásar úr timbri er 50*225 c/c 600.
Borðaklæðning á þakásа skal gisklæða með 30mm milli borða.

G B10|B10 Snið 1:20

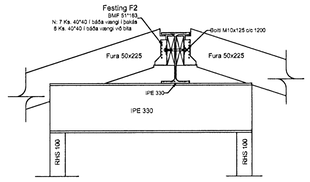

S1 B10|B10

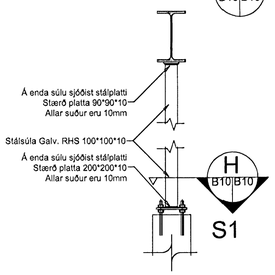

Innlíma skal 16mm galv. snitteina.
Sniteinar ganga 100mm uppúr steypu.
Að neðan skal innlíma teina um 100mm
Auk þess skal koma fyrir stilibolta að neðanverðu til afstillingar á súlu.
Allt ílím skal vera Hilti HIT-HY 150 og fara skal eftir leiðbeiningum framleiðanda við framkvæmd.

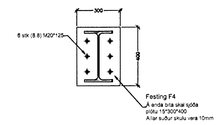

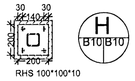

S6 B10|B10 Snið 1:20

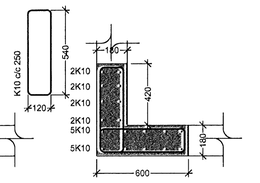

E B10|B10 Snið 1:20

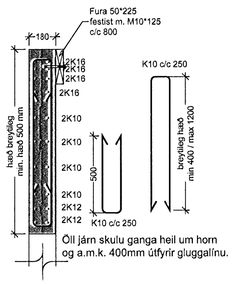

Öll járn skulu ganga heil um horn og a.m.k. 400mm útfyrir gluggalínu.

F B10|B10 Snið 1:20

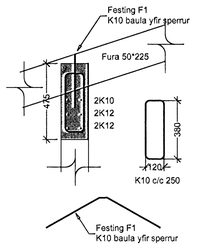

S2 B10|B10 Snið 1:20

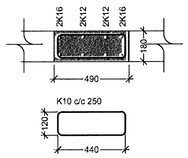

S3 B10|B10 Snið 1:20

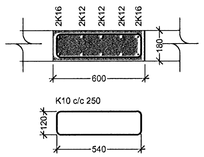

S4 B10|B10 Snið 1:20

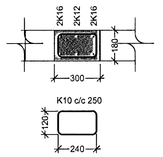

S5 B10|B10 Snið 1:20

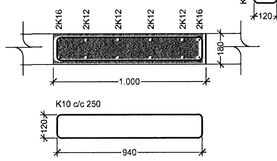

ÚTGÁFUFERILL

NÚMER:	DAGS.	SKÝRINGAR:	ÁRITUN:

DAGS. 02.11.06 — SAMRÆMINGSHÖNNUÐUR: Kristín S Jónsdóttir

Samþykkt þann 07 NOV. 2006
Byggingafulltrúinn í Hafnarfirði
F.h. Sigurbjartur Halldórsson

EMIL ÞÓR GUÐMUNDSSON
FTÍFÍ
LÆKJASMÁRA 98
200 KÓPAVOGUR
SÍMI: 544 4004
GSM: 898 9517
NETFANG: emil@emil.is
kt: 280456-3499

HEITI VERKS:
Glitvellir 19

HEITI TEIKNINGAR:
Burðarvirki húss

MKV.	DAGS.	VERK NR	
1:50/1:20	25.10.05	Þv27	
TEIKNAÐ. EÞG	YFIRFARIÐ EÞG	SAMÞYKKT EÞG	NR. TEIKNINGAR B10
DAGS UNDIRSKR. 01.11.06	NAFN HÖNNUÐAR EMIL ÞÓR GUÐMUNDSSON		
UNDIRSKR. HÖNNUÐAR			ÚTGÁFA