Lagnir í jörð

Grunnmynd mkv. 1:50

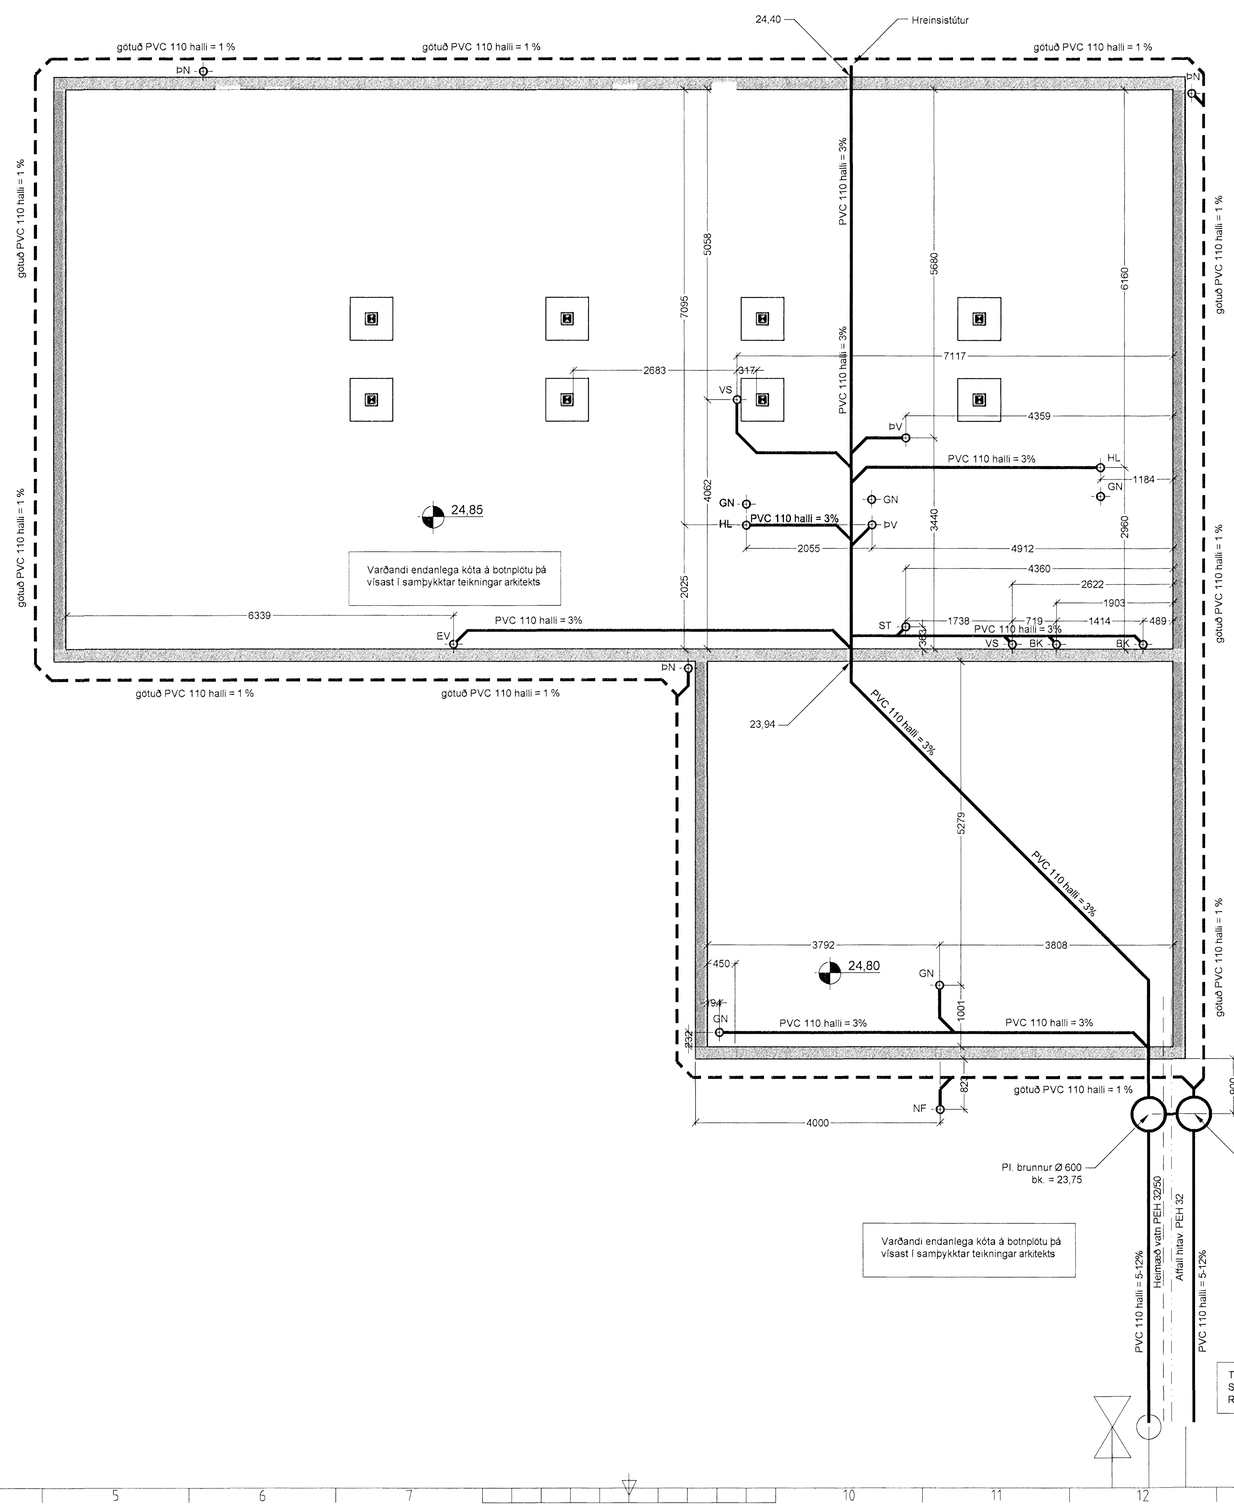

ÚTGÁFUFERILL

NÚMER.	DAGS.	SKÝRINGAR:	UNNIÐ.
DAGS. 07.07.06		SAMRÆM HÖNNUÐUR. Þórður Þ. Jónsson	

EMIL ÞÓR GUÐMUNDSSON
FIFÍ
LÆKJASMÁRA 98
200 KÓPAVOGUR
SÍMI: 544 4004
GSM: 898 9517
NETFANG: gaja@centrum.is
kt. 280456-3499

HEITI VERKS:

Glitvellir 19

HEITI TEIKNINGAR:

Lagnir í jörð

MKV.	DAGS.	VERK NR.	
1:50	22/5/2006		
TEIKNAÐ.	YFIRFARIÐ	SAMÞYKKT	NR. TEIKNINGAR
EÞG	EÞG	EÞG	L01
DAGS. UNDIRSKR. 07.07.06	NAFN HÖNNUÐAR EMIL ÞÓR GUÐMUNDSSON		
UNDIRSKR. HÖNNUÐAR			ÚTGÁFA A