

SKÝRINGAR :

HITAKERFI :

PÍPUR Í HITALÖGN (FRÁ GRIND AÐ TENGIKISTU OG AÐ OFNUM) ERU AF GERÐinni AL-PEX SAMKV. DIN 18883
BAU LEGGJAST Í FÓÐURRÓRUM AF VIÐURKENNDRI GERÐ

GÓLFHITARÖR ERU 20x2.0 mm REHAU RAUTHERM PLASTLAGNIR (EÐA SAMBÆRIL).
FARA SKAL EFTIR LEIÐBEININGUM FRAMLEIÐANDA VARDANDI MEÐHÖNDLUN RÓRANNA
HVER MOTTA ER SJÁLFTÆÐUR HITAGJAFI OG SÉ HÚN HEIL OG ÓSAMSETT
GÓLFHITAKERFIÐ ER UPPBLÖNDUNARKERFI MEÐ HRINGRÁSARDÆLU OG HITASTÝRÐUM LOKA
VATNSHITASKYNJARI FYRIR LOKA ER STAÐSETTUR Í FRAMRÁS GÓLFHITAKERFIS OG TRYGGIR AÐ
VATNIÐ FARI EKKI OF HEITT INNÁ SLAUFURNAR (STILLA SKAL LOKANN Á 40 GRÁÐUR C)
RENNSLI INNÁ HVERJA SLAUFU ER STÝRT MEÐ SJÁLFEVIRKUM HITANEMUM.
SETJA SKAL HLÍÐARHÓLKA UTANUM RÖR ÞARSEM ÞAU FARA Í GEGNUM PLÖTUR OG VEGGI
OG TENGJAST KISTUM.

ALLT EFTIR OG FRÁGANGUR SÉ SAMKV. ÍST 87 OG GILDANDI REGLUGERÐUM
ALLT EFTIR HAFI LAGNAEFNISVOTTUN.



NEYSLUVATNSLAGNIR:

PÍPUR Í NEYSLUVATNSLÖGN (FRÁ GRIND AÐ TENGIKISTU OG MILLI TENGIKISTA) ERU AF GERÐinni AL-PEX SAMKV. DIN 18883
BAU LEGGJAST Í FÓÐURRÓRUM AF VIÐURKENNDRI GERÐ
NEYSLUVATNSLAGNIR (FRÁ TENGIKISTUM AÐ TÆKJUM) ERU RÖR Í RÖR LAGNIR
RÖR SÉU PEX-PLASTRÖR AF VIÐURKENNDRI GERÐ
FÓÐURRÖR SÉU AF VIÐURKENNDRI GERÐ
VATNSRÖRIN SKULU ÞOLA 70 GRÁÐUR C SAMFELT VIÐ 1MPa VINNUPRÝSTING
TENGIKISTU SÉU ÚR AFSINNUNARÞOLNU MESSING

ALLT EFTIR OG FRÁGANGUR SÉ SAMKV. ÍST 87 OG GILDANDI REGLUGERÐUM
ALLT EFTIR HAFI LAGNAEFNISVOTTUN.

ALLT EFTIR OG FRÁGANGUR SÉ SAMKV. ÍST 87 OG GILDANDI REGLUGERÐUM
ALLT EFTIR HAFI LAGNAEFNISVOTTUN.

SNIÐ AF HITALÖGN Í PLÖTU MKV. 1:10

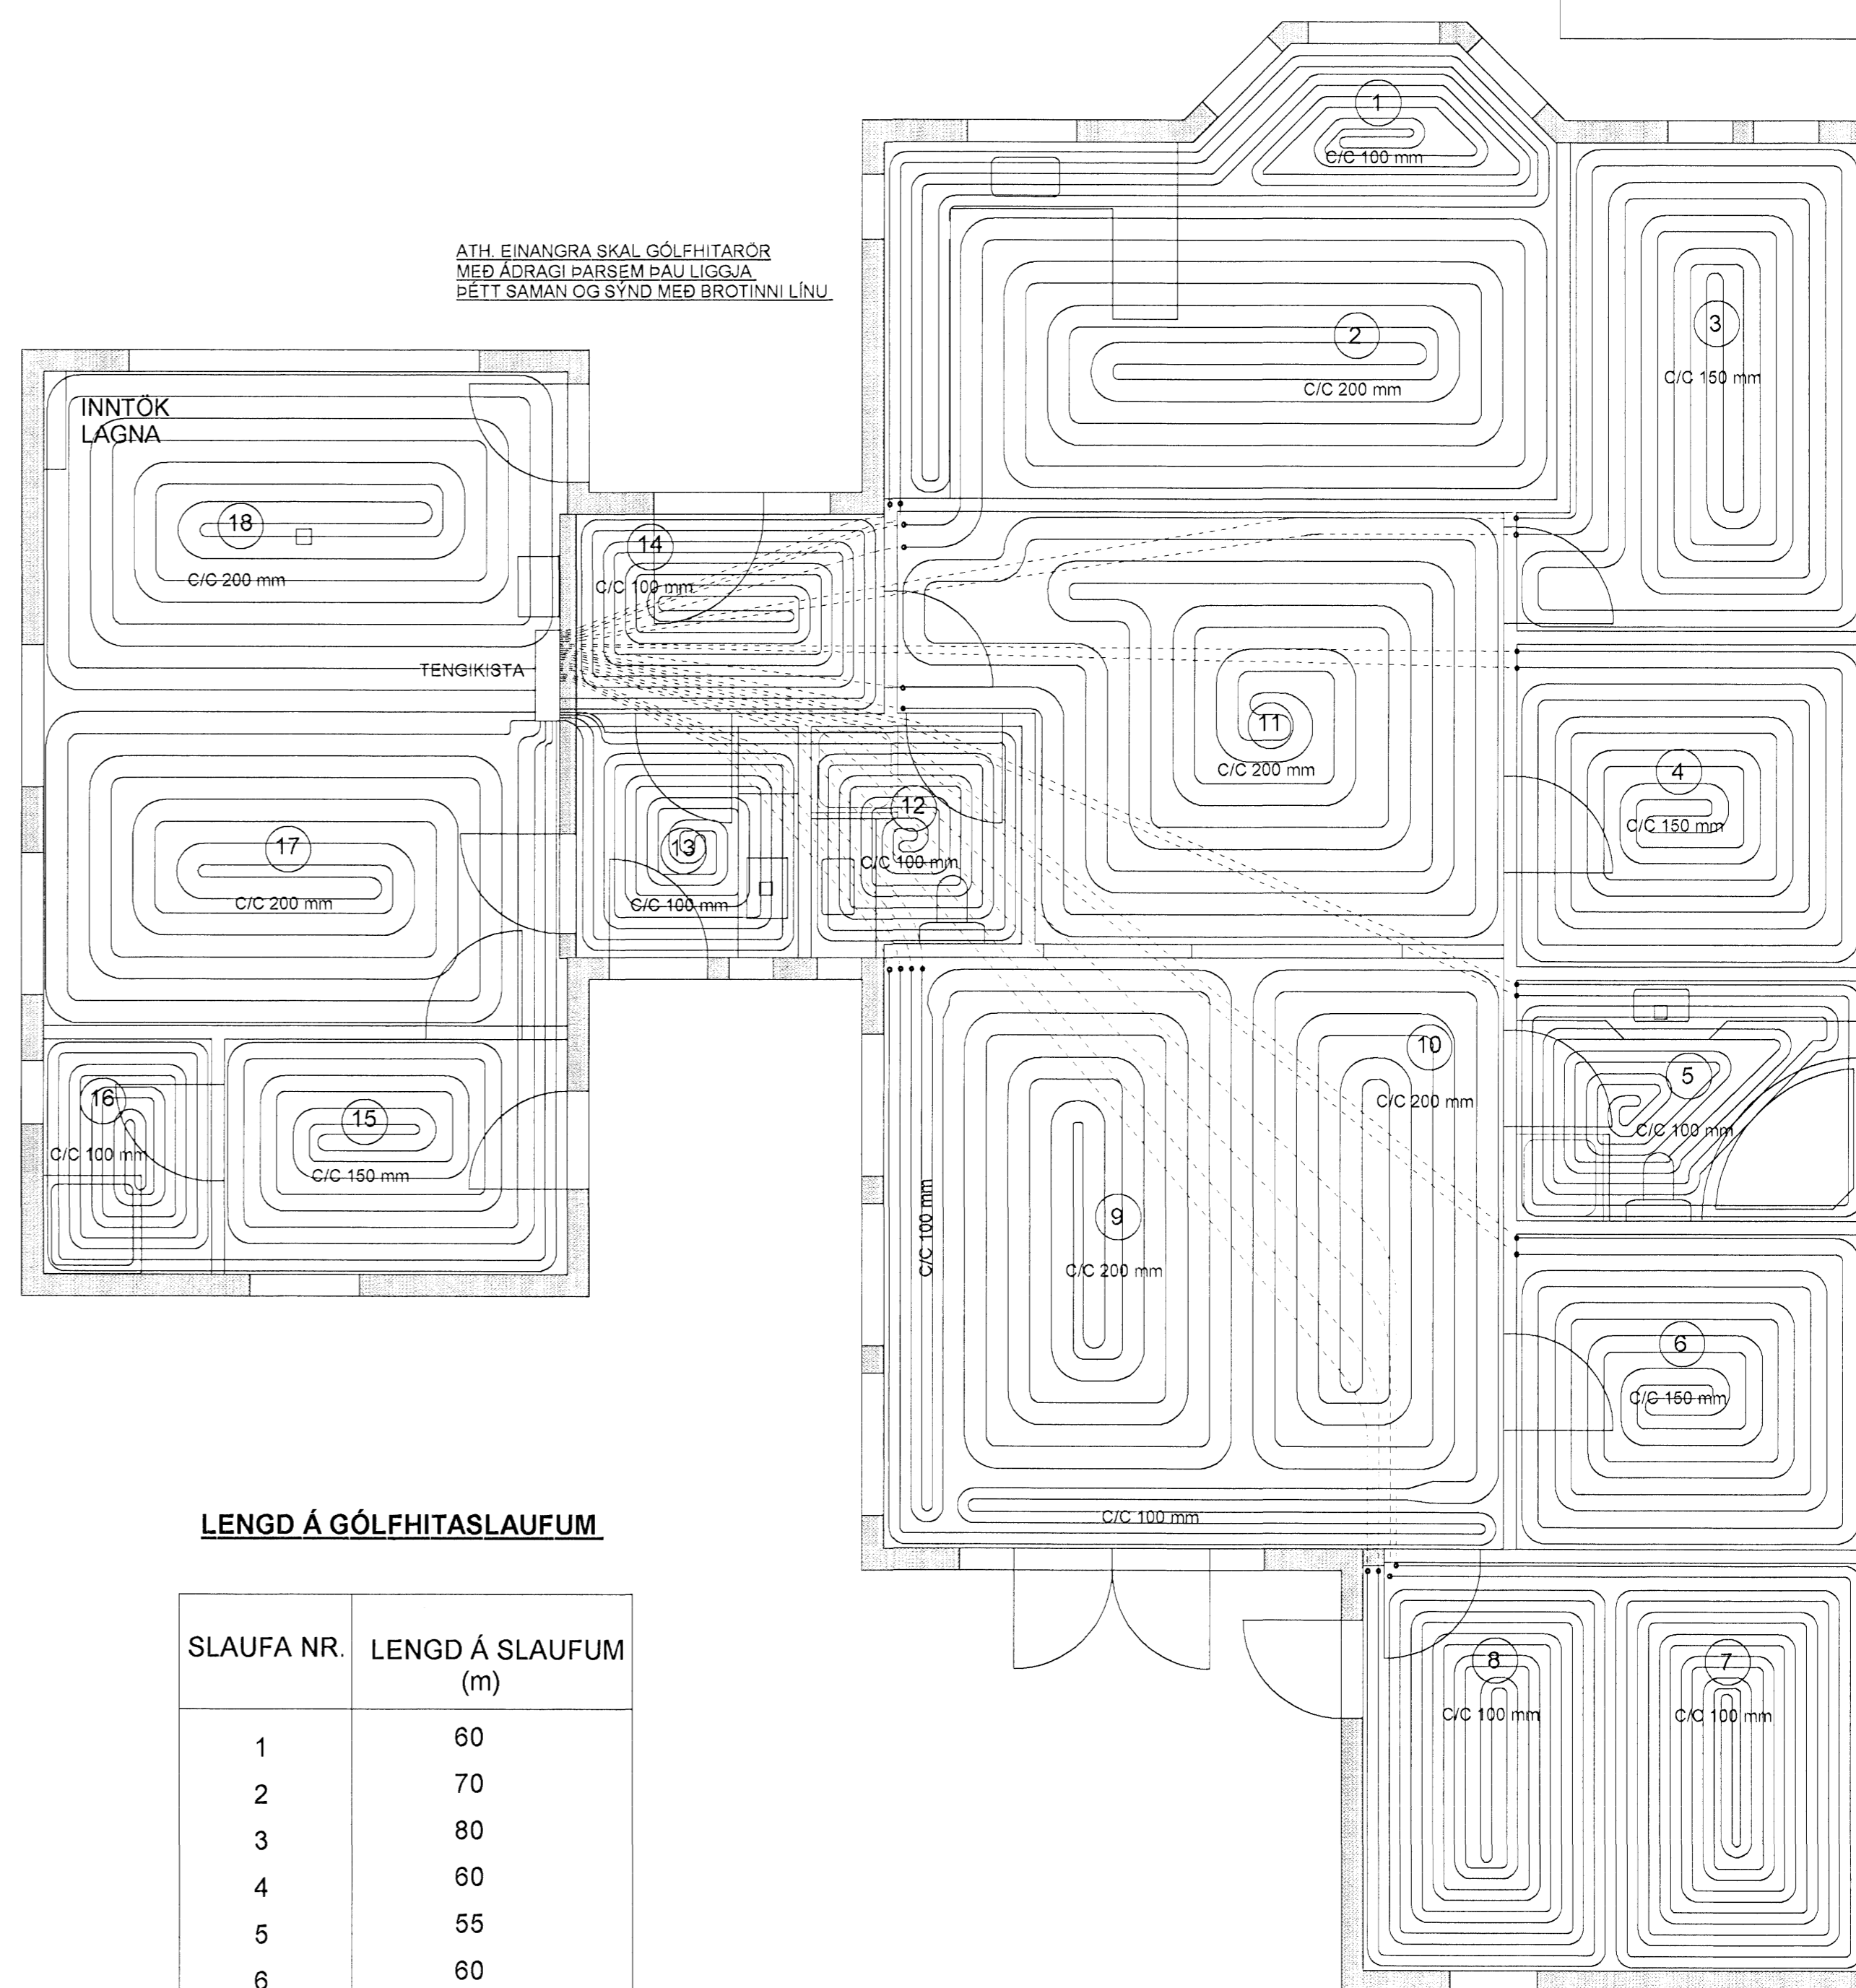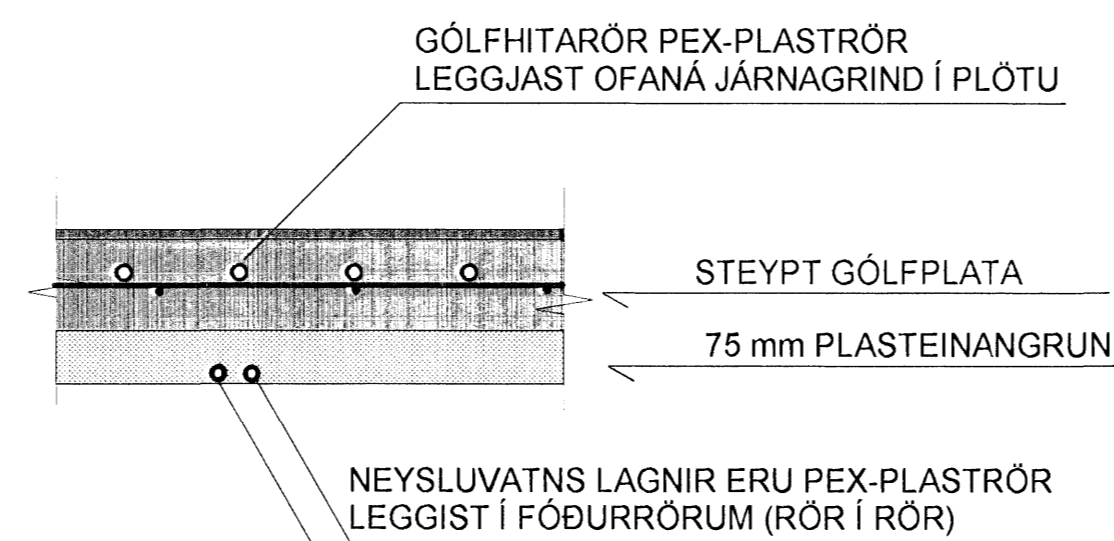

ATH EINGANGUR SKAL GÓLFHITARÖR
MEÐ AÐRAGI ÞARSEM ÞAU LIGGJA
ÞÉTT SAMAN OG SYND MEÐ BRÖTINI LÍNU.

LENGD Á GÓLFHITASLAUFUM

SLAUFNA NR.	LENGD Á SLAUFUM (m)
1	60
2	70
3	80
4	60
5	55
6	60
7	90
8	90
9	100
10	90
11	90
12	45
13	45
14	45
15	50
16	40
17	65
18	65

ALLS = 1200 m
(GEFUR=16.800 WÖTT)

Samþykkt
10 NOV. 2006

Byggingarfulltrúnaður / Hafnarfirði
F.h. Sigurbjartur Halldórsson

TEIKN.NR. 2.02	Tæknivangur ehf. KT. 450588-1889 Kirkjústétt 29, 113 Reykjavík Sími: 564 22 44, Neif. tv@vortex.is
KVARÐI: 1:50, 1:500	
DAGS. Sept. 2006	
HANNAÐ: MG	VERKEFNI: GLITVELLIR 20, HAFNARFIRÐI
TEIKNAD: MG	LAGNIR: GRUNNMYNDIR, SNIÐ OG SKÝRINGAR
YFIRFARIÐ: <i>Magnús Gylfason</i>	Undirtekið: <i>Adalinnu</i>
	Magnús Gylfason KT. 201251-4199 Undirtekið Adalinnu