GRUNNMYND AF LÖGNUM Í GRUNNI MKV. 1:50

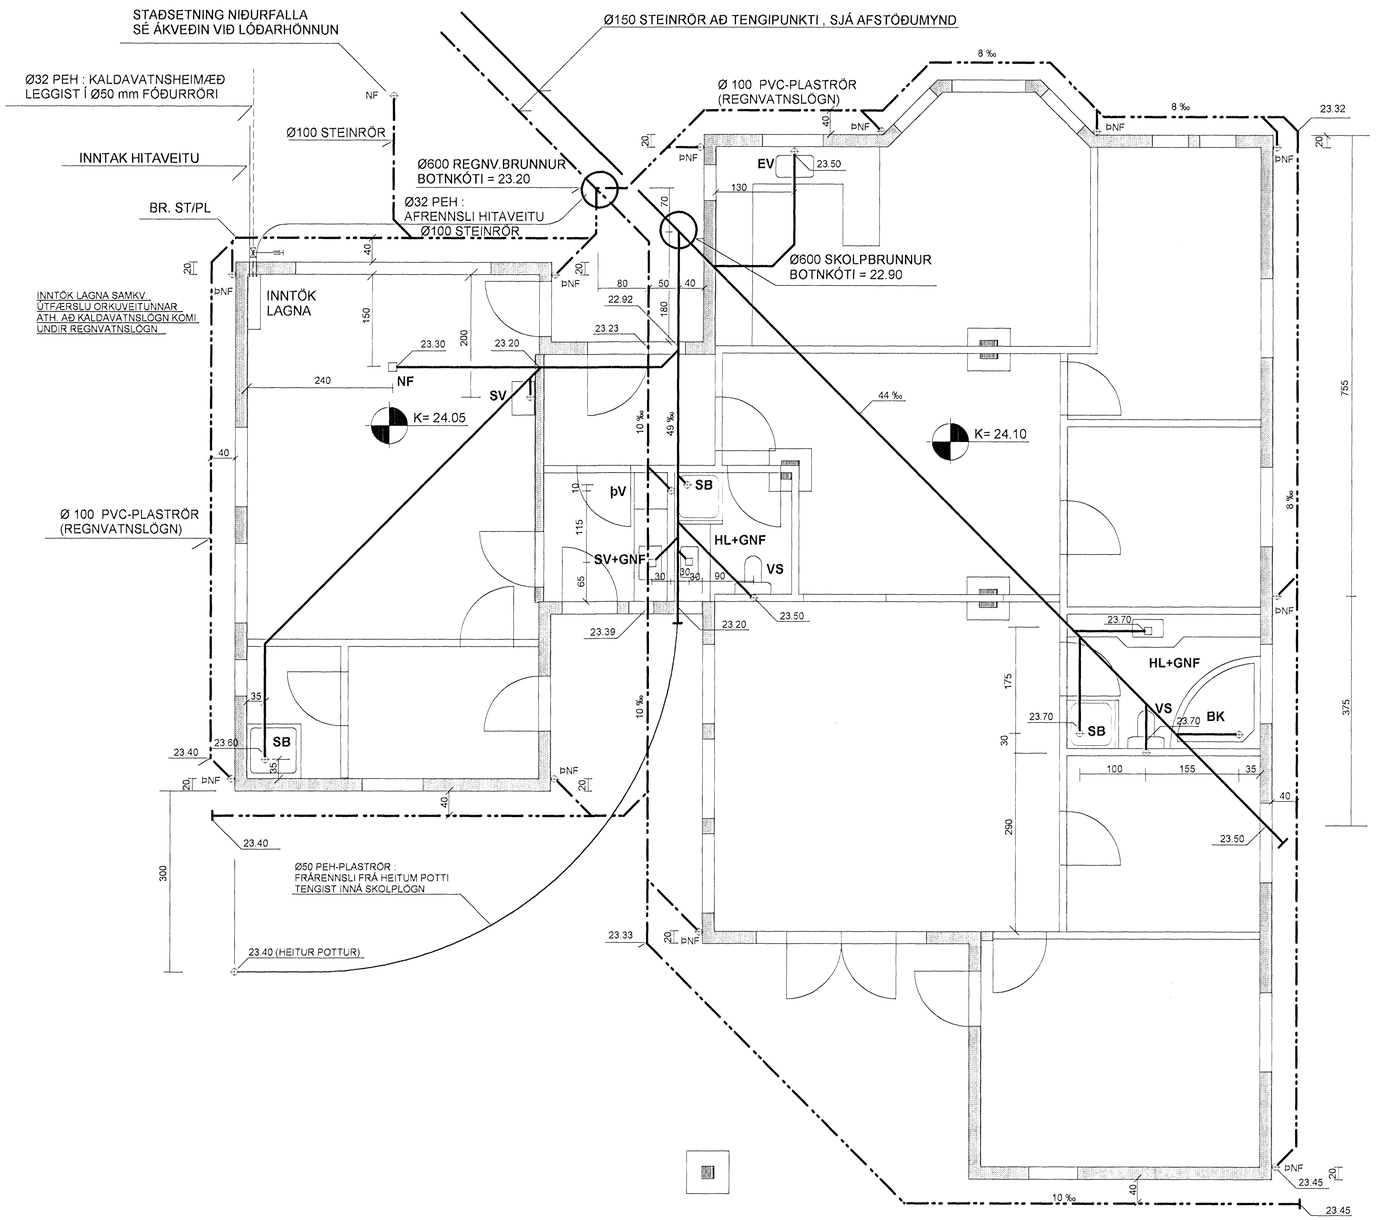

AFSTÖÐUMYND MKV. 1:500

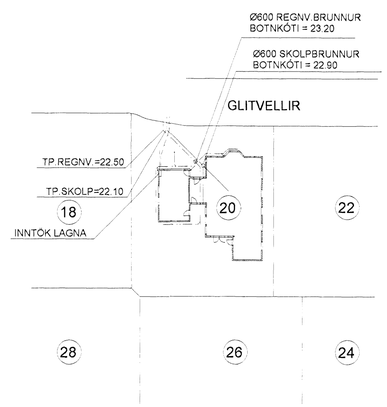

SKÝRINGAR :

ÖLL RÖR ERU Ø 100 mm PVC-PLASTRÖR

NEMA ANNAÐ SÉ TEKIÐ FRAM Á TEIKNINGUM

ALLAR SAMSETNINGAR SÉU MEÐ GÚMMÍÞÉTTINGUM

NOTA SKAL DRENMÖL NR. 1 YFIR JARÐVATNSLAGNIR

ALLIR KÓTAR ERU Í METRUM

ALLAR MÁLSETNINGAR ERU Í SENTIMETRUM

SKOLPLÖGN

REGNVATNSLÖGN

REGN- OG JARÐVATNSLÖGN

TEIKN.NR. 2.01	TV Tæknivangur ehf. KT.450586-1889 Kirkjustétt 26 , 113 Reykjavík Sími:564 22 44 , Netf. tv@vortex.is	
KVARÐI: 1:50,1:500		
DAGS.ÁGÚST 2006		
HANNAÐ: MG	VERKEFNI: GLITVELLIR 20, HAFNARFIRÐI	
TEIKNAÐ: MG	LAGNIR Í GRUNNI: GRUNNMYND AFSTÖÐUMYND OG SKÝRINGAR	
YFIRFARIÐ: Magnús Sylfason kt. 201251-4199		Undirskrift Aðalhönnuðar