


Undirstöður, Grunnmynd, 1:50

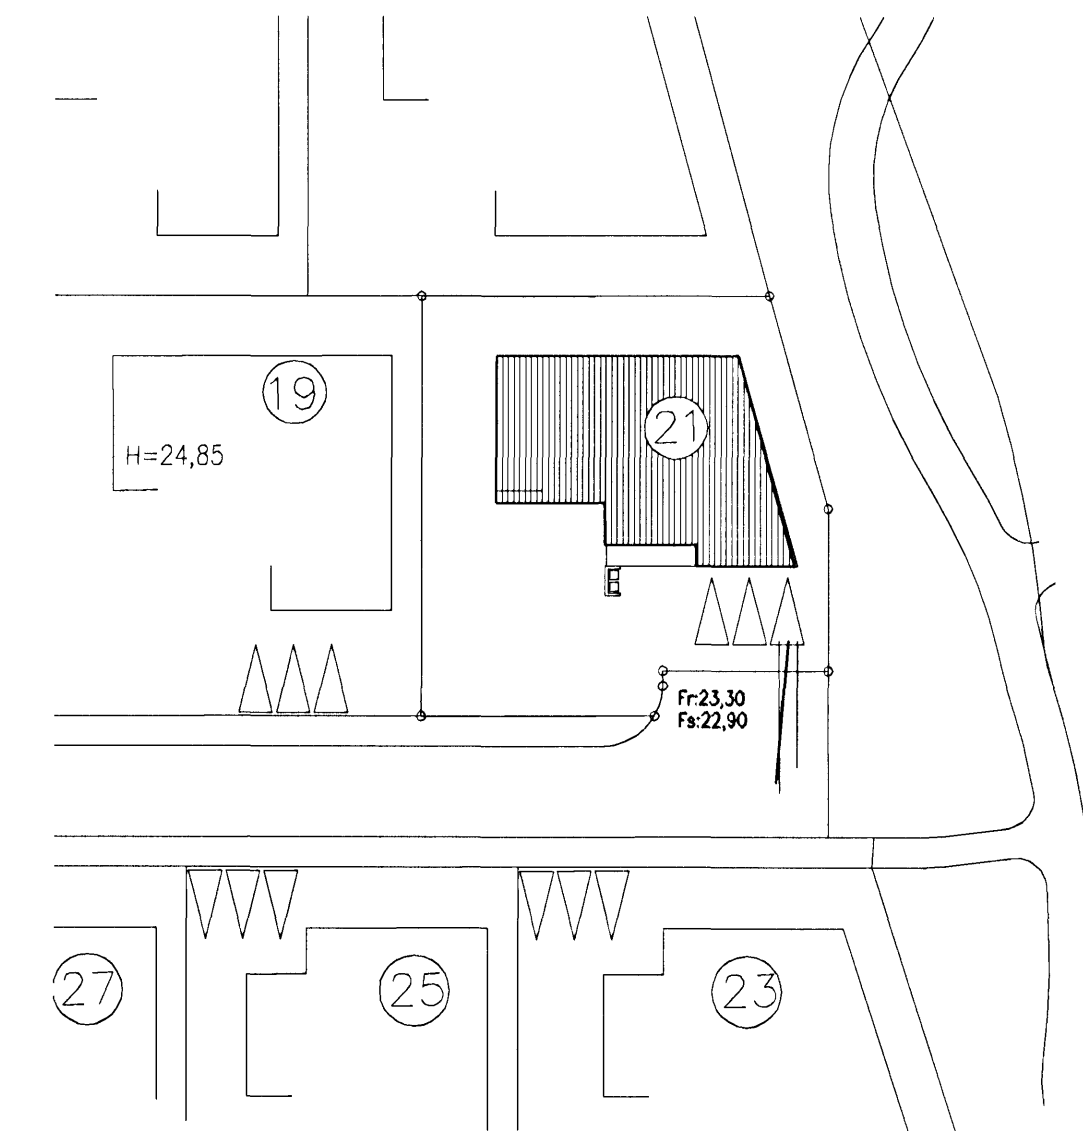

Afstöðumynd 1:500

Tákn fyrir lagnir

Skolplögn	VS	Vatnssalerni
Regnvatnslögn	HL	Handlaug
Jarðvatnslögn	BK	Baðkar
Jarðvatnslögn	SB	Stöppibæð
Jarðvatnslögn+Regnvatnslögn	EV	Eldúsvaskur
Neyslúvatn	pV	Þvottavél
Bakrennili Hitaveitu	SV	Skolvascur
	GNF	Gegnumstreymisniðurfall
	NF	Niðurfall
	FP	Fallþrpa
	pN	Þakniðurfall

Skýringar

Fráveitilagnir undir botnplötu og utan með húsi skulu vera úr PVC.  
 Grafa skal fyrir lögnum í fullþjappað fyllingaefni.  
 Undir og umhverfis rærin skal vera minnst 150 mm sandlag.  
 Lagnir skulu liggja á belgnum ekki á múffum.  
 Skeyta skal rör með þar til gerðum þéttihringjum.  
 Þess skal gætt að rör geti þanist eðlilega.

Sampykkt þann  
 07. NOV. 2006

Byggingafræðingur í Hafnarfirði  
 Eh. Sigurðartur Halldórsson

Útgáfa	Breyting	Dagsetning	Hannað
<b>Sveinbjörn Hinriksson</b> Byggingatæknifræðingur Kt. 160051-2929 Brekkugötu 8 Hafnarfirði Sími: 595-4008, 861-9651 Netfang: svennis@intermet.is		Staður <b>Glitvellir 21 Hafnarfirði</b>	
Hannað / Teknað 		Skýring <b>Grunnlagnir</b>	
	Kvarð 1:50	Dagsetning 07.11.06	Verkr. 51-06
			Teikn nr. 2-01