BENDING Í VEÐURKÁPU OG BURÐAREININGU SKAL VERA AMK. K189
BENDING Í VEÐURKÁPU OG BURÐAREININGU SKAL VERA AMK. K189
2XK12 Í ÚTBRÚN BURÐAREININGU.

1. stk **UV-101**

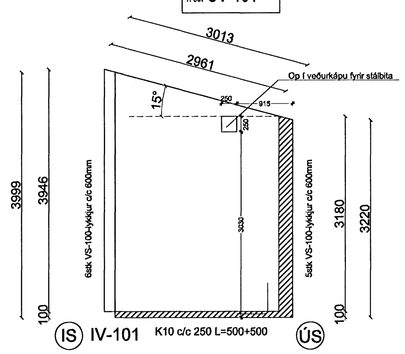

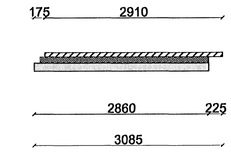

BENDING Í VEÐURKÁPU OG BURÐAREININGU SKAL VERA AMK. K189
2XK12 Í ÚTBRÚN BURÐAREININGU.
2XK12 Í KRINGUM ÖLL OP SEM NÆR 600 MM ÚT FYRIR OP.

1. stk **UV-102**

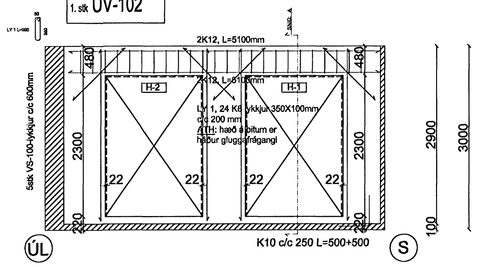

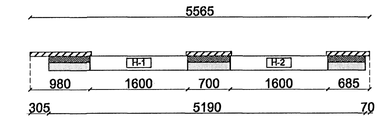

BENDING Í VEÐURKÁPU OG BURÐAREININGU SKAL VERA AMK. K189
2XK12 Í ÚTBRÚN BURÐAREININGU.
2XK12 Í KRINGUM ÖLL OP SEM NÆR 600 MM ÚT FYRIR OP.

1. stk **UV-103**

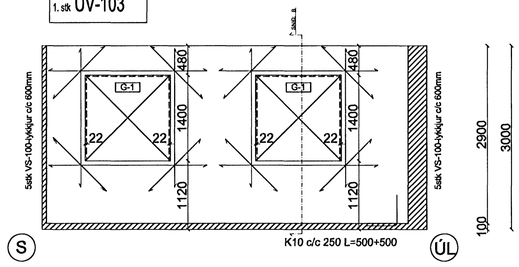

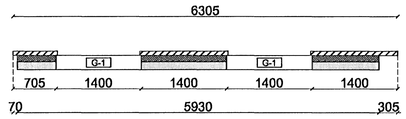

ÚTLIT VEGGEININGA 1.HÆÐAR
MKV. 1:50

BENDING Í VEÐURKÁPU OG BURÐAREININGU SKAL VERA AMK. K189
2XK12 Í ÚTBRÚN BURÐAREININGU.
2XK12 Í KRINGUM ÖLL OP SEM NÆR 600 MM ÚT FYRIR OP.

1. stk **UV-104**

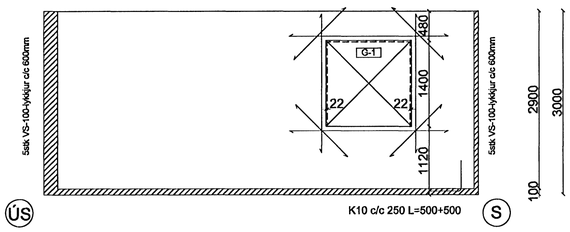

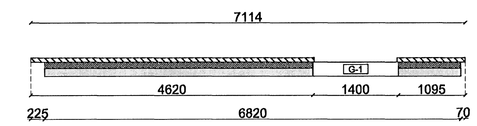

BENDING Í VEÐURKÁPU OG BURÐAREININGU SKAL VERA AMK. K189
2XK12 Í ÚTBRÚN BURÐAREININGU.
2XK12 Í KRINGUM ÖLL OP SEM NÆR 600 MM ÚT FYRIR OP.

1. stk **UV-105**

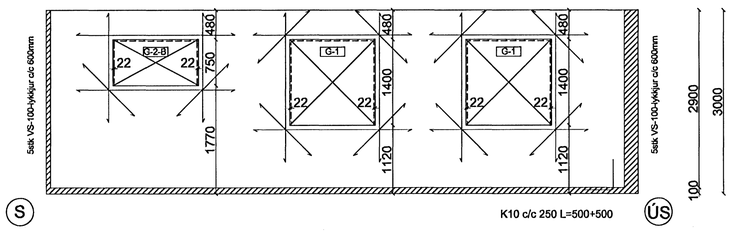

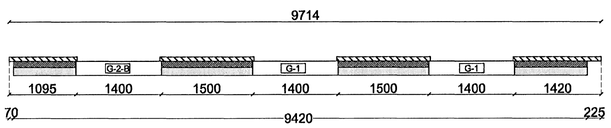

ÚTLIT VEGGEININGA 1.HÆÐAR
MKV. 1:50

BENDING EININGA.

BENDING Í VEÐURKÁPU OG BURÐAREININGU SKAL VERA AMK. ø 189 (K189) NEMA ANNAÐ KOMI FRAM. Í ÚTBRÚNUM OG Í KRINGUM OP Í VEÐURKÁPU SKAL VERA. K12. Í ÚTBRÚNUM Á BURÐAREININGU SKAL VERA 2 x K12. UMHVERFIS ÖLL OP Í BURÐAREININGU SKAL VERA 2xK12 SEM NÆR AMK.600 MM ÚT FYRIR OP. VIÐ ÖLL HORN SKAL SETJA 2 x K12 Í 45° l=1200 MM ÞAR SEM ÞVÍ ER VIÐKOMIÐ.
SÉRSTAKAR SÚLUR OG BITA Í KRINGUM GLUGGA OG HURÐIR ERU TEIKNAÐAR Á EININGATEIKNINGAR NIÐUR ÚR EININGUM SKULU KOMA K10 VINKLAR L=500+500MM, C/C 250 MM NEMA ANNAÐ KOMI FRAM.

TENGINGAR (RYÐFRÍAR TENGIBRAUTIR) MILLI BURÐAREININGU OG VEÐURKÁPU SEM OG VS LYKKJUR TIL SAMSETNINGAR EININGA ERU SBR. LEIÐBEININGUM FRAMLEIÐANDA (BM VALLÁ). EININGAR SKULU VERA VOTTAÐAR AF RB OG VOTTORÐI SKILAÐ TIL BYGGINGAFULLTRÚA ÞVÍ TIL STAÐFESTINGAR ÁÐUR EN FRAMLEIÐSLA EININGA HEFST.

Í INNVEGGJA EININGU SKAL SETJA GRUNNA TENGISKÚFFU/ K10 VINKLAR L=500+500 MM, C/C 250 SEM KOMA Í LÍNU MERKTA INNÁ EININGA TEIKNINGU.

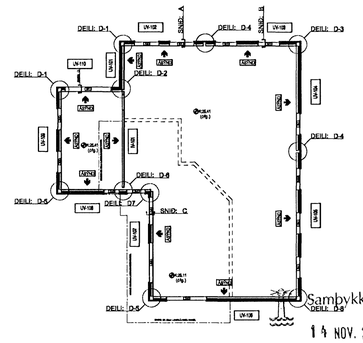

Samþykkt þann
14 NOV. 2006
Byggingafulltrúinn í Hafnarfirði
F.h. Sigurbjartur Halldórsson

LYKILMYND EININGA
MKV. 1:200

Nr.	Dags.	Breyting.	Samþ.
-	-	-	
-	-	-	-
-	-	-	-
-	-	-	-
-	-	-	-
-	-	-	-

Frumstærð blaðs	Minnkað í mkv.1:2	Mkv.:	Dags.:	Verk.nr.:	Teikn.nr.:
A1	A3	1:50	09.11.2006	VS.069111	B-103
			Hannað:	Teiknað:	Yfirf:
			PSP	HA	GHS

VERKFRÆÐISTOFA SUÐURNESJA
Vikurbraut 13, 230 Reykjanesbæ
Sími: 4 200 100, Fax: 4 200 111
Veffang: http://www.vss.is
Netfang: vs@vss.is

GLITVELLIR 25
HAFNARFJÖRÐUR

ÚTVEGGJAEININGAR HLUTI 1 AF 2
BURÐARÞOLSTEIKNINGAR

Samþ: 090856-3249

Samræmingarhönnuður: Kt.160171-3329

Halldór Þór Arnarson
Byggingafræðingur BFÍ
Kt. 160171-3329