



GRUNNMYND
MKV. 1

ÓTGÁFUERILL			
NÚMÉR:	DAGS:	SKÝRINGAR:	HAUNAD:
B1	03.08.2005	BYGGINGARTEIKNING	PL/PB/BIO
B2	04.10.2005	GAT Í SÖKKUL BÉTT INN	BIO

DAGS, UNDIRSKRIFTAR: NAFN OG KT. SAMREKINGARHÖNNUNAR:
UNDIRSKRIFT SAMREKINGARHÖNNUNAR: *[Signature]*

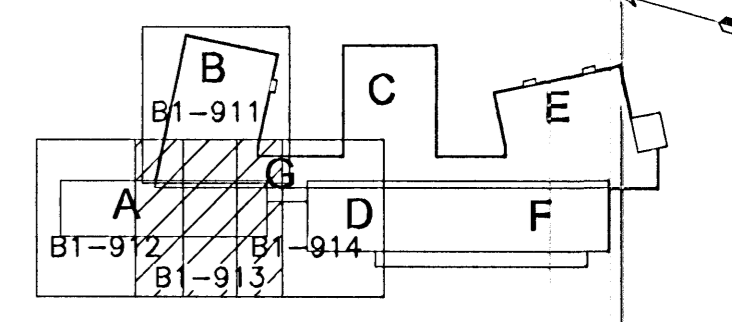

- SKÝRINGAR:**
- A x B B MERKIR GAT Í PLÖTU STÆRD Amm x Bmm
 - RAUF Í SÖKKUL EDA VEGG Amm DJÚPA OG Bmm BREIDA NEDRI BRÓN Í KÓTA 10,00m OG HÆD 1000mm
 - A x B K=10,00 H=1000
 - A x B K=10,00
 - VL " AD GAT SÉ FAST VD LOFT
- ÖLL ÖNEFND MÁL ERU Í mm

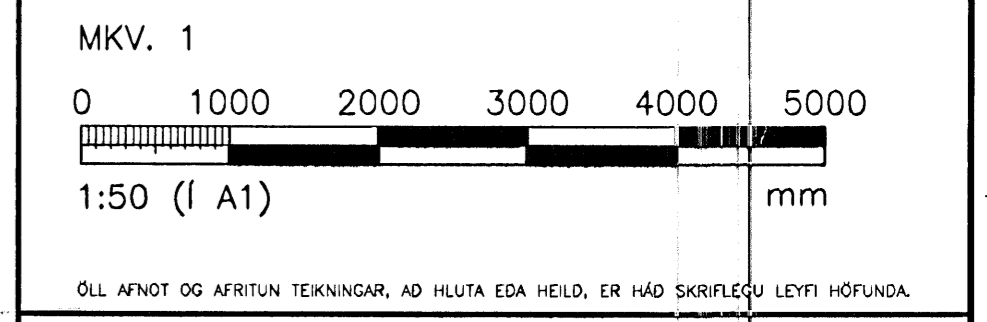

23.08.2005

HÖNNUN
GRÆNSÁSVEGI 1 108 REYKJAVÍK SIMI: 510 4000 FAX: 510 4001
VEFFANG: www.honnun.is NETFANG: honnun@honnun.is

HEITI VERKS:
HRAUNVALLASKÓLI
DREKAVELLIR 9, HAFNARFIRÐI

HEITI TEIKNINGAR:
GATAPLAN;
UNDIRSTÖÐUR
GRUNNMYND

MÉLT:	TEIKNAD:	LS	GETMSLUNGWÉR:	VNR:	3.151.218
HAUNAD:	YFRFAR:	JGG	MKV:	NR. TEIKNINGAR:	
DAGS, UNDIRSKRIFTAR:	NAFN OG KT. HÖNNUNAR:	HÖNNUN hf	430572-0169	B1-913	
UNDIRSKRIFT HÖNNUNAR:	ÓTGÁFA:	<i>[Signature]</i>	Kt. 110658-6489	B2	