


GRUNNMYND
MKV. 1

ÓTGÁFUERILL

NÚMÉR:	DAGS:	SKYRINGAR:	HANNDI:
B1	03.08.2005	BYGGINGARTEIKNING	PG
B2	05.09.2005	BREYTINGAR Á SÖKKLUM	HOÖ
B3	16.09.2005	BREYTINGAR Á SÖKKLUM	PG
B4	21.09.2005	MÁLSETNINGUM BÉTT VIÐ	PG

DAGS. UNDRSKRIFTAR: NAFN OG KT. SAMREINGARHÖNDUÐAR:
UNDRSKRIFT SAMREINGARHÖNDUÐAR:

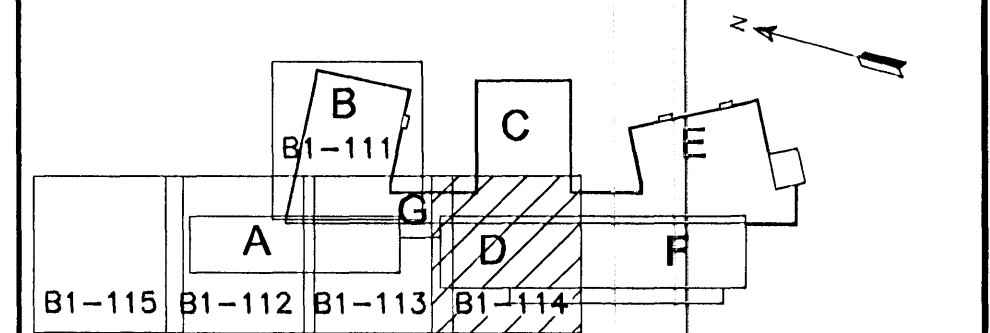


LYKILMYND

SKÝRINGAR:

- 1 ALMENNAR SKÝRINGAR, DEILI OG SNID SJÁ TEIKN. B1-001 TIL B1-005
- 2 EINANGRUN UNDIR BOTNPLÖTU SJÁ TEIKN. ARKITEKTA
- 3 JÄRNABENDING Í VEGGJUM NEMA ANNARS SÉ GETID Á SÉRTEIKNINGUM.
 - K12c200 HH LÖDRÉTT
 - K12c250 HH LÁRÉTT
- 4 TVÖ LÖDRÉTT K16 JÄRN SKULU KOMA HVORU MEGIN VIÐ GÓLFSÍÐ OP OG NÁ 700mm UPPÓFF PLÖTU
- 5 U- TÁKNAR UNDIRSTÖÐUNÖMER, JÄRNABENDING SJÁ TEIKN. B1-511

MKV. 1

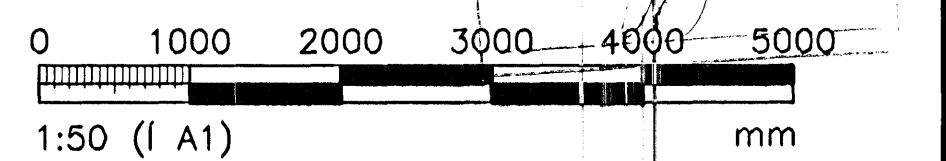

ÖLL AFNOT OG AFRTUN TEIKNINGAR, AD HLUTA EDA HEILD, ER HÁÐ SKRIFLEGGU LEYFI HÖFUNDA.

HÖNNUN

GRENSASVEGI 1 108 REYKJAVÍK Sími: 510 4000 Fax: 510 4001
VEFFANG: www.honnun.is NETFANG: honnun@honnun.is

HEITI VERKS:
HRAUNVALLASKÓLI
DREKAPELLIR 9, HAFNARFIRÐI

HEITI TEIKNINGAR:
UNDIRSTÖÐUR, GRUNNMYND;
UNDIRSTÖÐUR
SÖKKLAR, UNDIRSTÖÐUPLATTAR OG GRUNNPLATA

MELT:	TEIKNADI:	GEYMSLUNÖMÉR:	VNR:
HANNDI:	YFIRFARÐ:	LS	3.151.218
PG	JGG	MKV:	1:50
DAGS. UNDRSKRIFTAR:	NAFN OG KT. HÖNNUÐAR:		
21.09.05	HÖNNUN hf	430572-0169	B1-114
UNDRSKRIFT SAMREINGARHÖNDUÐAR:	HÖNNUN hf	110658-6485	ÓTGAFA: B4