


ÓTGÁFUERILL

NUMER:	DAGS:	SKÝRINGAR:	MANUÐ:
B1	03.08.2005	BYGGINGARTEIKNING	PG
B2	05.09.2005	BREYTINGAR Á SÖKKLUM	HÓÓ
B3	16.09.2005	BREYTINGAR Á SÖKKLUM	PG
B4	21.09.2005	MÁLSETNINGUM BÉTT VID	PG

DAGS. UNDIRSKRIFTAR: NAFN OG KT. SAMRÆMINGARHÖNNUÐAR:  
 UNDIRSKRIFT SAMRÆMINGARHÖNNUÐAR:

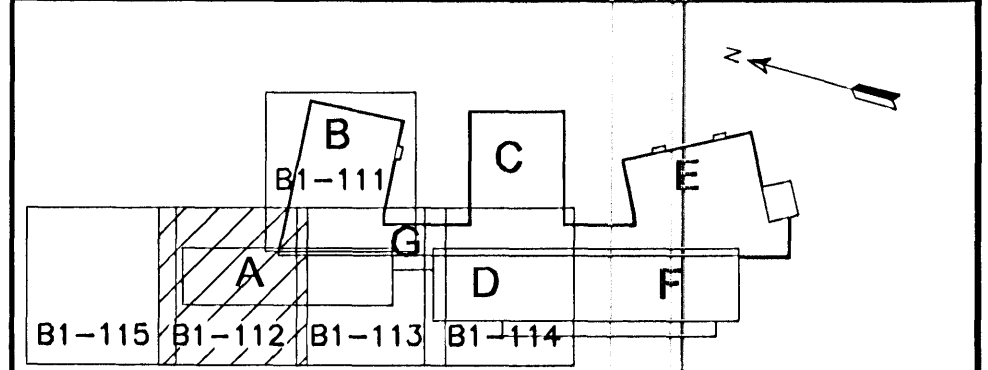

LYKILMYND

- SKÝRINGAR:**
- ALMENNAR SKÝRINGAR, DEILI OG SNID SJÁ TEIKN. B1-001 TIL B1-005
  - EINANGRUN UNDIR BOTNPLÖTU SJÁ TEIKN. ARKITEKTA
  - JÁRNABENDING Í VEGGJUM NEMA ANNARS SÉ GETID Á SÉRTEIKNINGUM.
    - K12c200 HH LÖDRÉTT
    - K12c250 HH LÁRÉTT
  - TVÖ LÖDRÉTT K16 JÁRN SKULU KOMA HVORU MEGIN VID GÓLFSÍÐ OP OG NÁ 700mm UPPÞR PLÖTU
  - U- TÁKNAR UNDIRSTÖÐUNÖMER, JÁRNABENDING SJÁ TEIKN. B1-511

MKV. 1

1:50 (í A1) mm

ÖLL AFNOT OG AFRTUN TEIKNINGAR, AD HLUTA EDA HEILD, ER HÁÐ SKRIFLEGU LEYFI HÖFUNDA.

**HÖNNUN**  
 GRENSÁSVEGI 1 108 REYKJAVÍK SÍMI: 510 4000 FAX: 510 4001  
 VEFFANG: www.honnun.is NETFANG: honnun@honnun.is

HEITI VERKS:  
**HRAUNVALLASKÓLI**  
**DREKAVELLIR 9, HAFNARFIRÐI**

HEITI TEIKNINGAR:			
UNDIRSTÖÐUR GRUNNMYND:			
UNDIRSTÖÐUR			
SÖKKLAR, UNDIRSTÖÐUPLATTAR OG GRUNNPLATA			
MILT:	TEIKNAD:	GEYMSLUNÖMER:	VNR:
	LS		3.151.218
MANUÐ:	YFIRFARÐ:	MKV:	NR. TEIKNINGAR:
PG	JGG	1:50	
DAGS. UNDIRSKRIFTAR:	NAFN OG KT. HÖNNUÐAR:		
22.09.05	HÖNNUN hf	4.30572-0169	<b>B1-112</b>
UNDIRSKRIFT HÖNNUÐAR:	HÖNNUN KT. 110658-6489		ÓTAFI:
			<b>B4</b>

GRUNNMYND  
 MKV. 1