



HNITASKRÁ		
PKT.	X-HNIT	Y-HNIT
H001	354544.9031	397141.6710
H002	354522.9263	397140.6590
H003	354523.9383	397118.6823
H004	354545.9151	397119.6943
H005	354504.6210	397161.0067
H006	354492.0412	397157.7281
H007	354504.2479	397110.8926
H008	354500.9750	397100.5323
H009	354506.4053	397089.1334
H010	354522.2752	397093.2695
H011	354523.8167	397105.9905
H012	354510.7035	397137.6689
H013	354501.5802	397098.2099
H014	354503.8189	397093.1096
H015	354497.9644	397169.7537
H016	354496.3357	397173.0091
H017	354489.8609	397169.7696
H018	354491.4895	397166.5143
H019	354523.0379	397138.2368

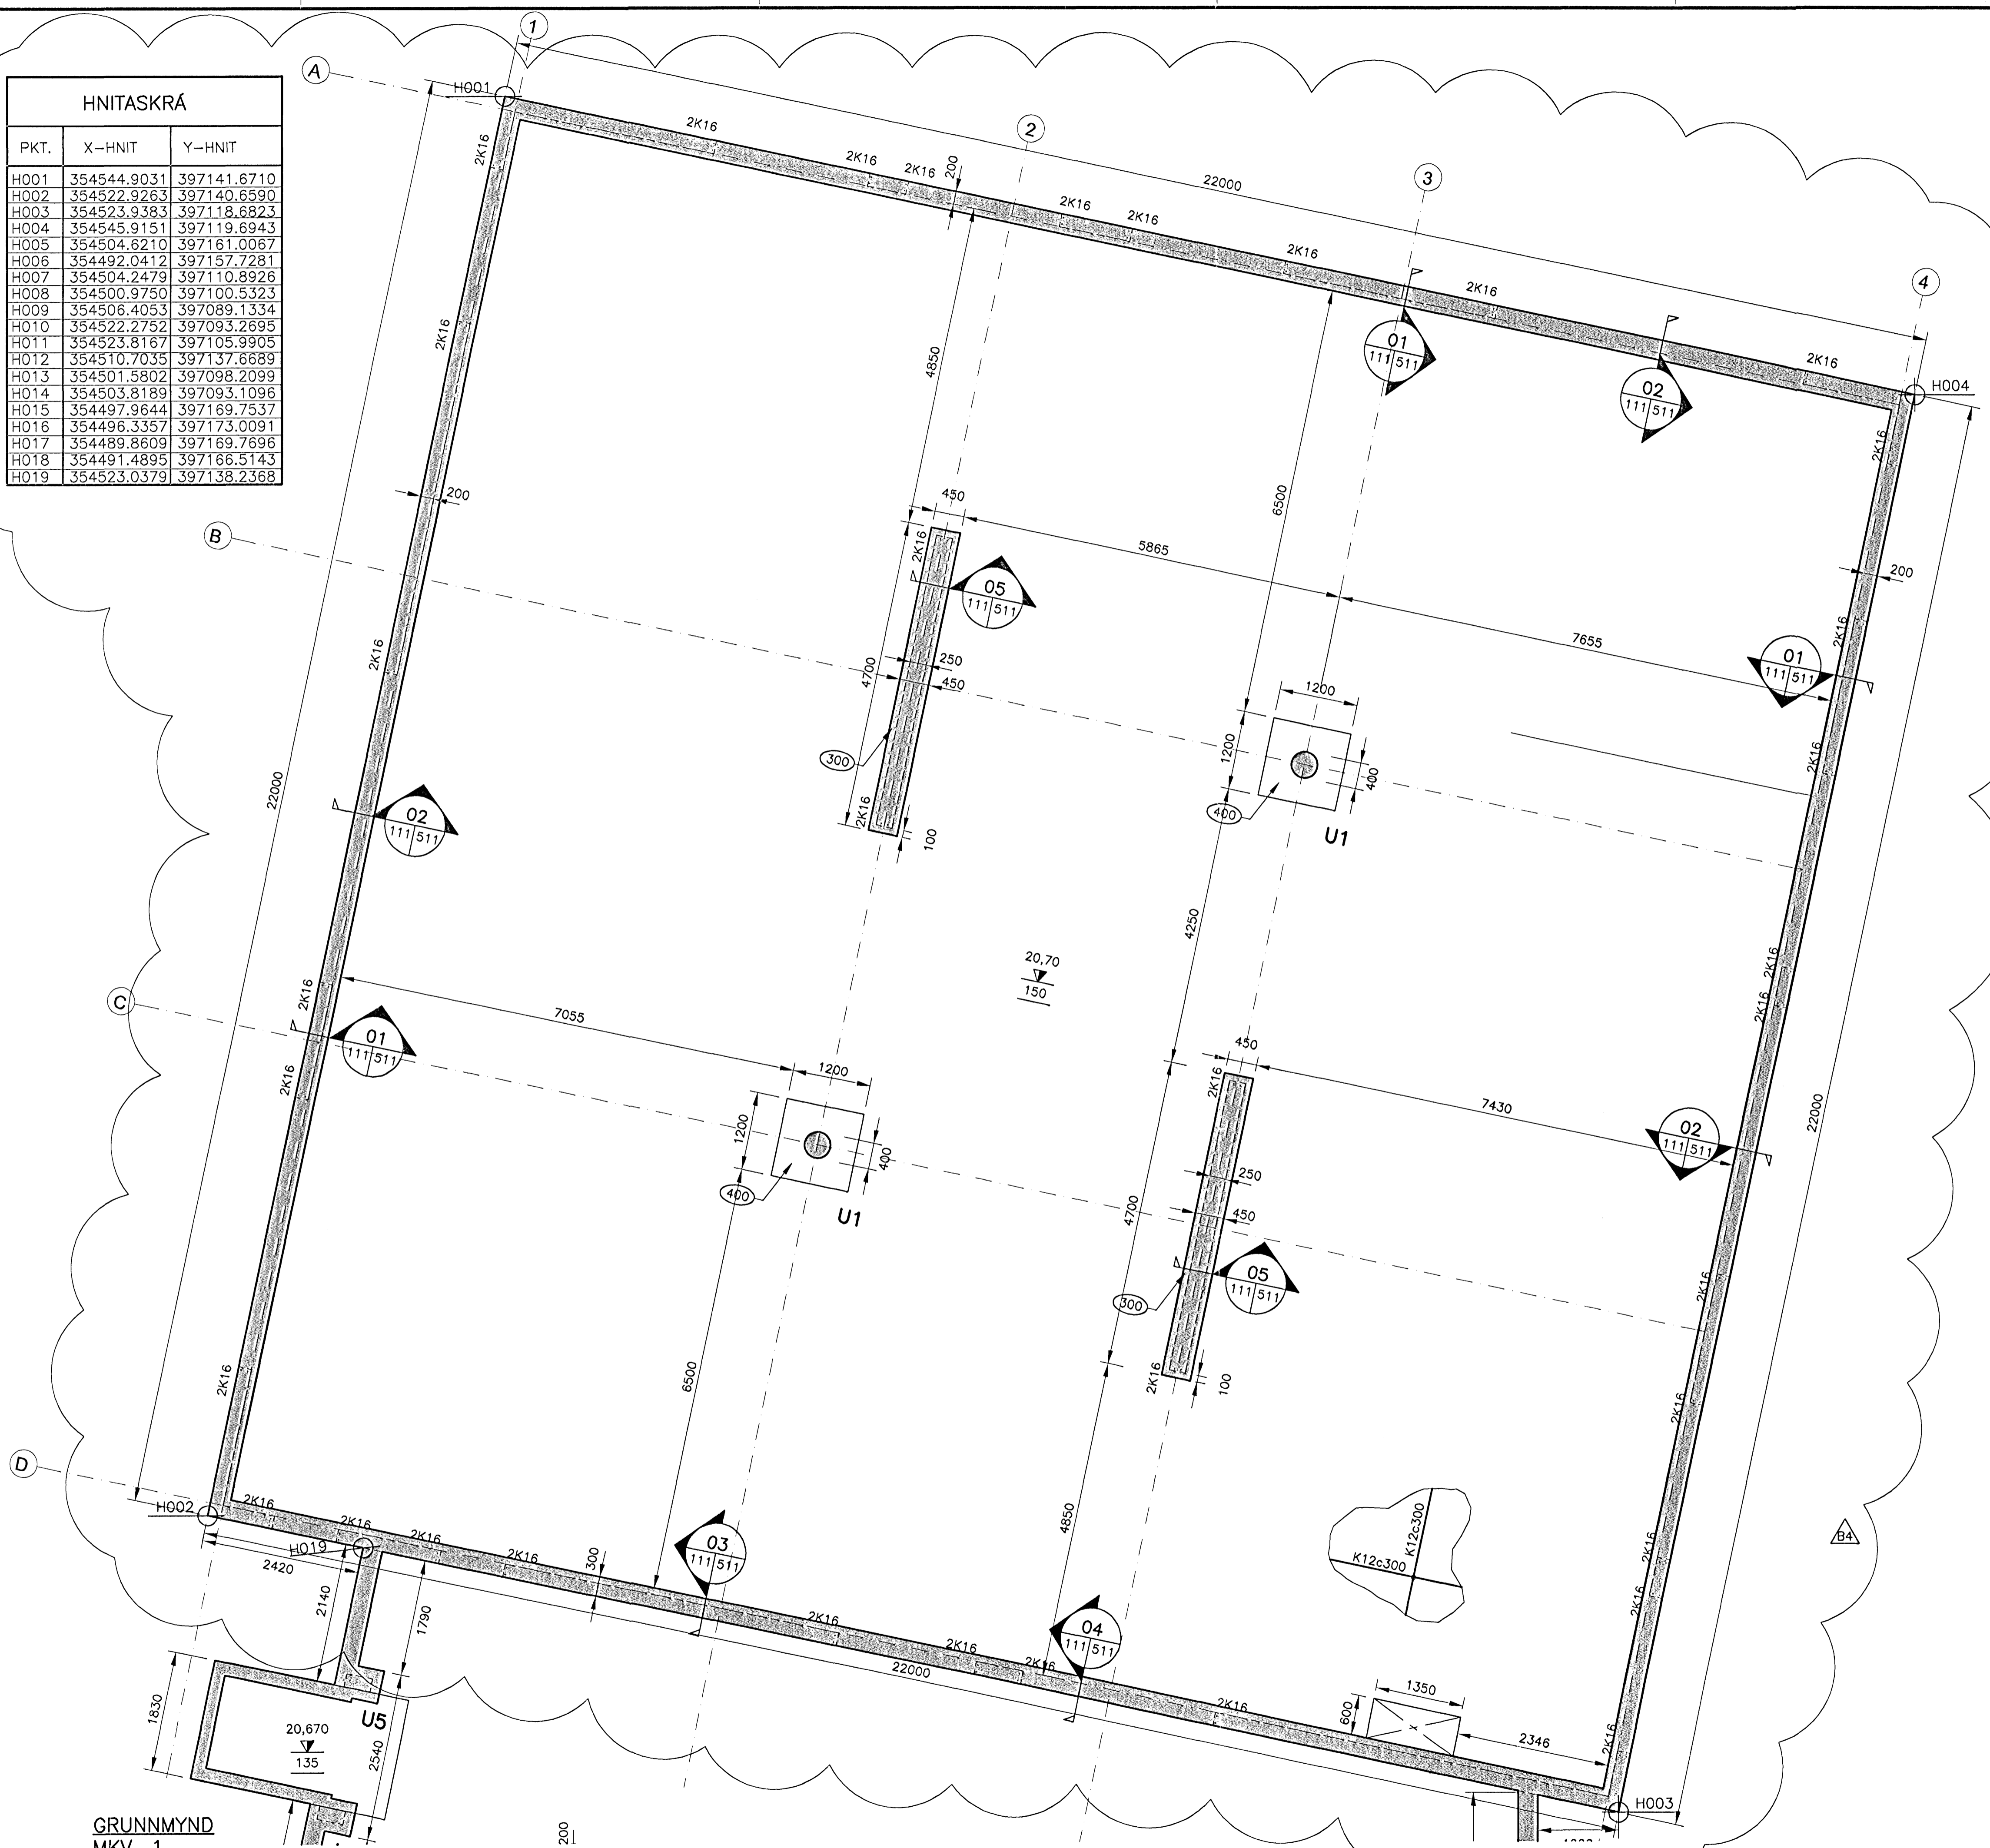

ÓTGÁFUERILL			
NÚMÉR	DAGS	SKÝRINGAR	HANNAÐ
B1	03.08.2005	BYGGINGARTEIKNING	PG
B2	05.09.2005	BREYTINGAR Á SÖKKLUM	HOÓ
B3	16.09.2005	BREYTINGAR Á SÖKKLUM	PG
B4	21.09.2005	MÁLSETNINGUM BÉTT VID	PG

DAGS. UNDIRSKRIFTAR: NAFN OG KT. SAMRÆMINGARHÖNNUÐAR
UNDIRSKRIFT SAMRÆMINGARHÖNNUÐAR:

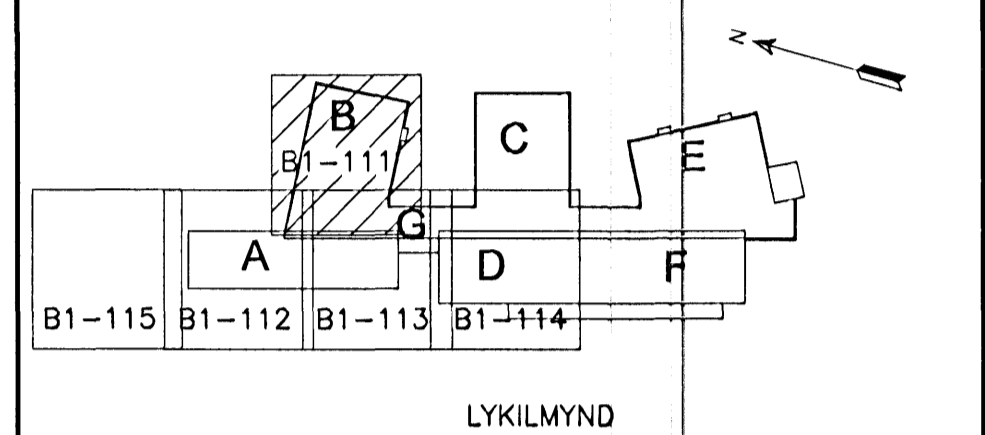

SKÝRINGAR:

- 1 ALMENNAR SKÝRINGAR, DEILI OG SNID SJÁ TEIKN. B1-001 TIL B1-005
- 2 EINANGRUN UNDIR BOTNPLÖTU SJÁ TEIKN. ARKITEKTA
- 3 JÄRNABENDING Í VEGGJUM NEMA ANNARS SÉ GETID Á SÉRTEIKNINGUM.
 - K12c200 HH LÓDRÉTT
 - K12c250 HH LÁRÉTT
- 4 TVÖ LÓDRÉTT K16 JÄRN SKULU KOMA HVORU MEGIN VID GÓLFSÍÐ OP OG NÁ 700mm UPPÖR PLÖTU
- 5 U- TÁKNAR UNDIRSTÖÐUNÚMÉR, JÄRNABENDING SJÁ TEIKN. B1-511

MKV. 1

1:50 (I A1) mm

ÖLL AFNOT OG AFRITUN TEIKNINGAR, AD HLUTA EDA HEILD, ER HÁÐ SKRIFLEGU LEYFI HÖFUNDA.

HÖNNUN
 GRENSÁSVEGI 1 108 REYKJAVÍK SIMI: 510 4000 FAX: 510 4001
 VEFANG: www.honnun.is NETFANG: honnun@honnun.is

HEITI VERKS:
HRAUNVALLASKÓLI
DREKAVELLIR 9, HAFNARFIRÐI

HEITI TEIKNINGAR:
 UNDIRSTÖÐUR, GRUNNMYND:
 UNDIRSTÖÐUR
 SÖKKLAR, UNDIRSTÖÐUPLATTAR OG GRUNNPLATA

MILT:	TEIKNAD:	LS	DEIWSLUNUMÉR:	VNR:	3.151.218
HANNAÐ:	YFIRFARÐ:	JGG	MKV:	NR. TEIKNINGAR:	
DAGS. UNDIRSKRIFTAR:	NAFN OG KT. HÖNNUÐAR:				
22.09.05	HÖNNUN hf		4.30572-0169		B1-111
UNDIRSKRIFT SAMRÆMINGARHÖNNUÐAR:	ÓTGÁFA:				B4

GRUNNMYND
MKV. 1