

A

B

C


D

A

B

C

D

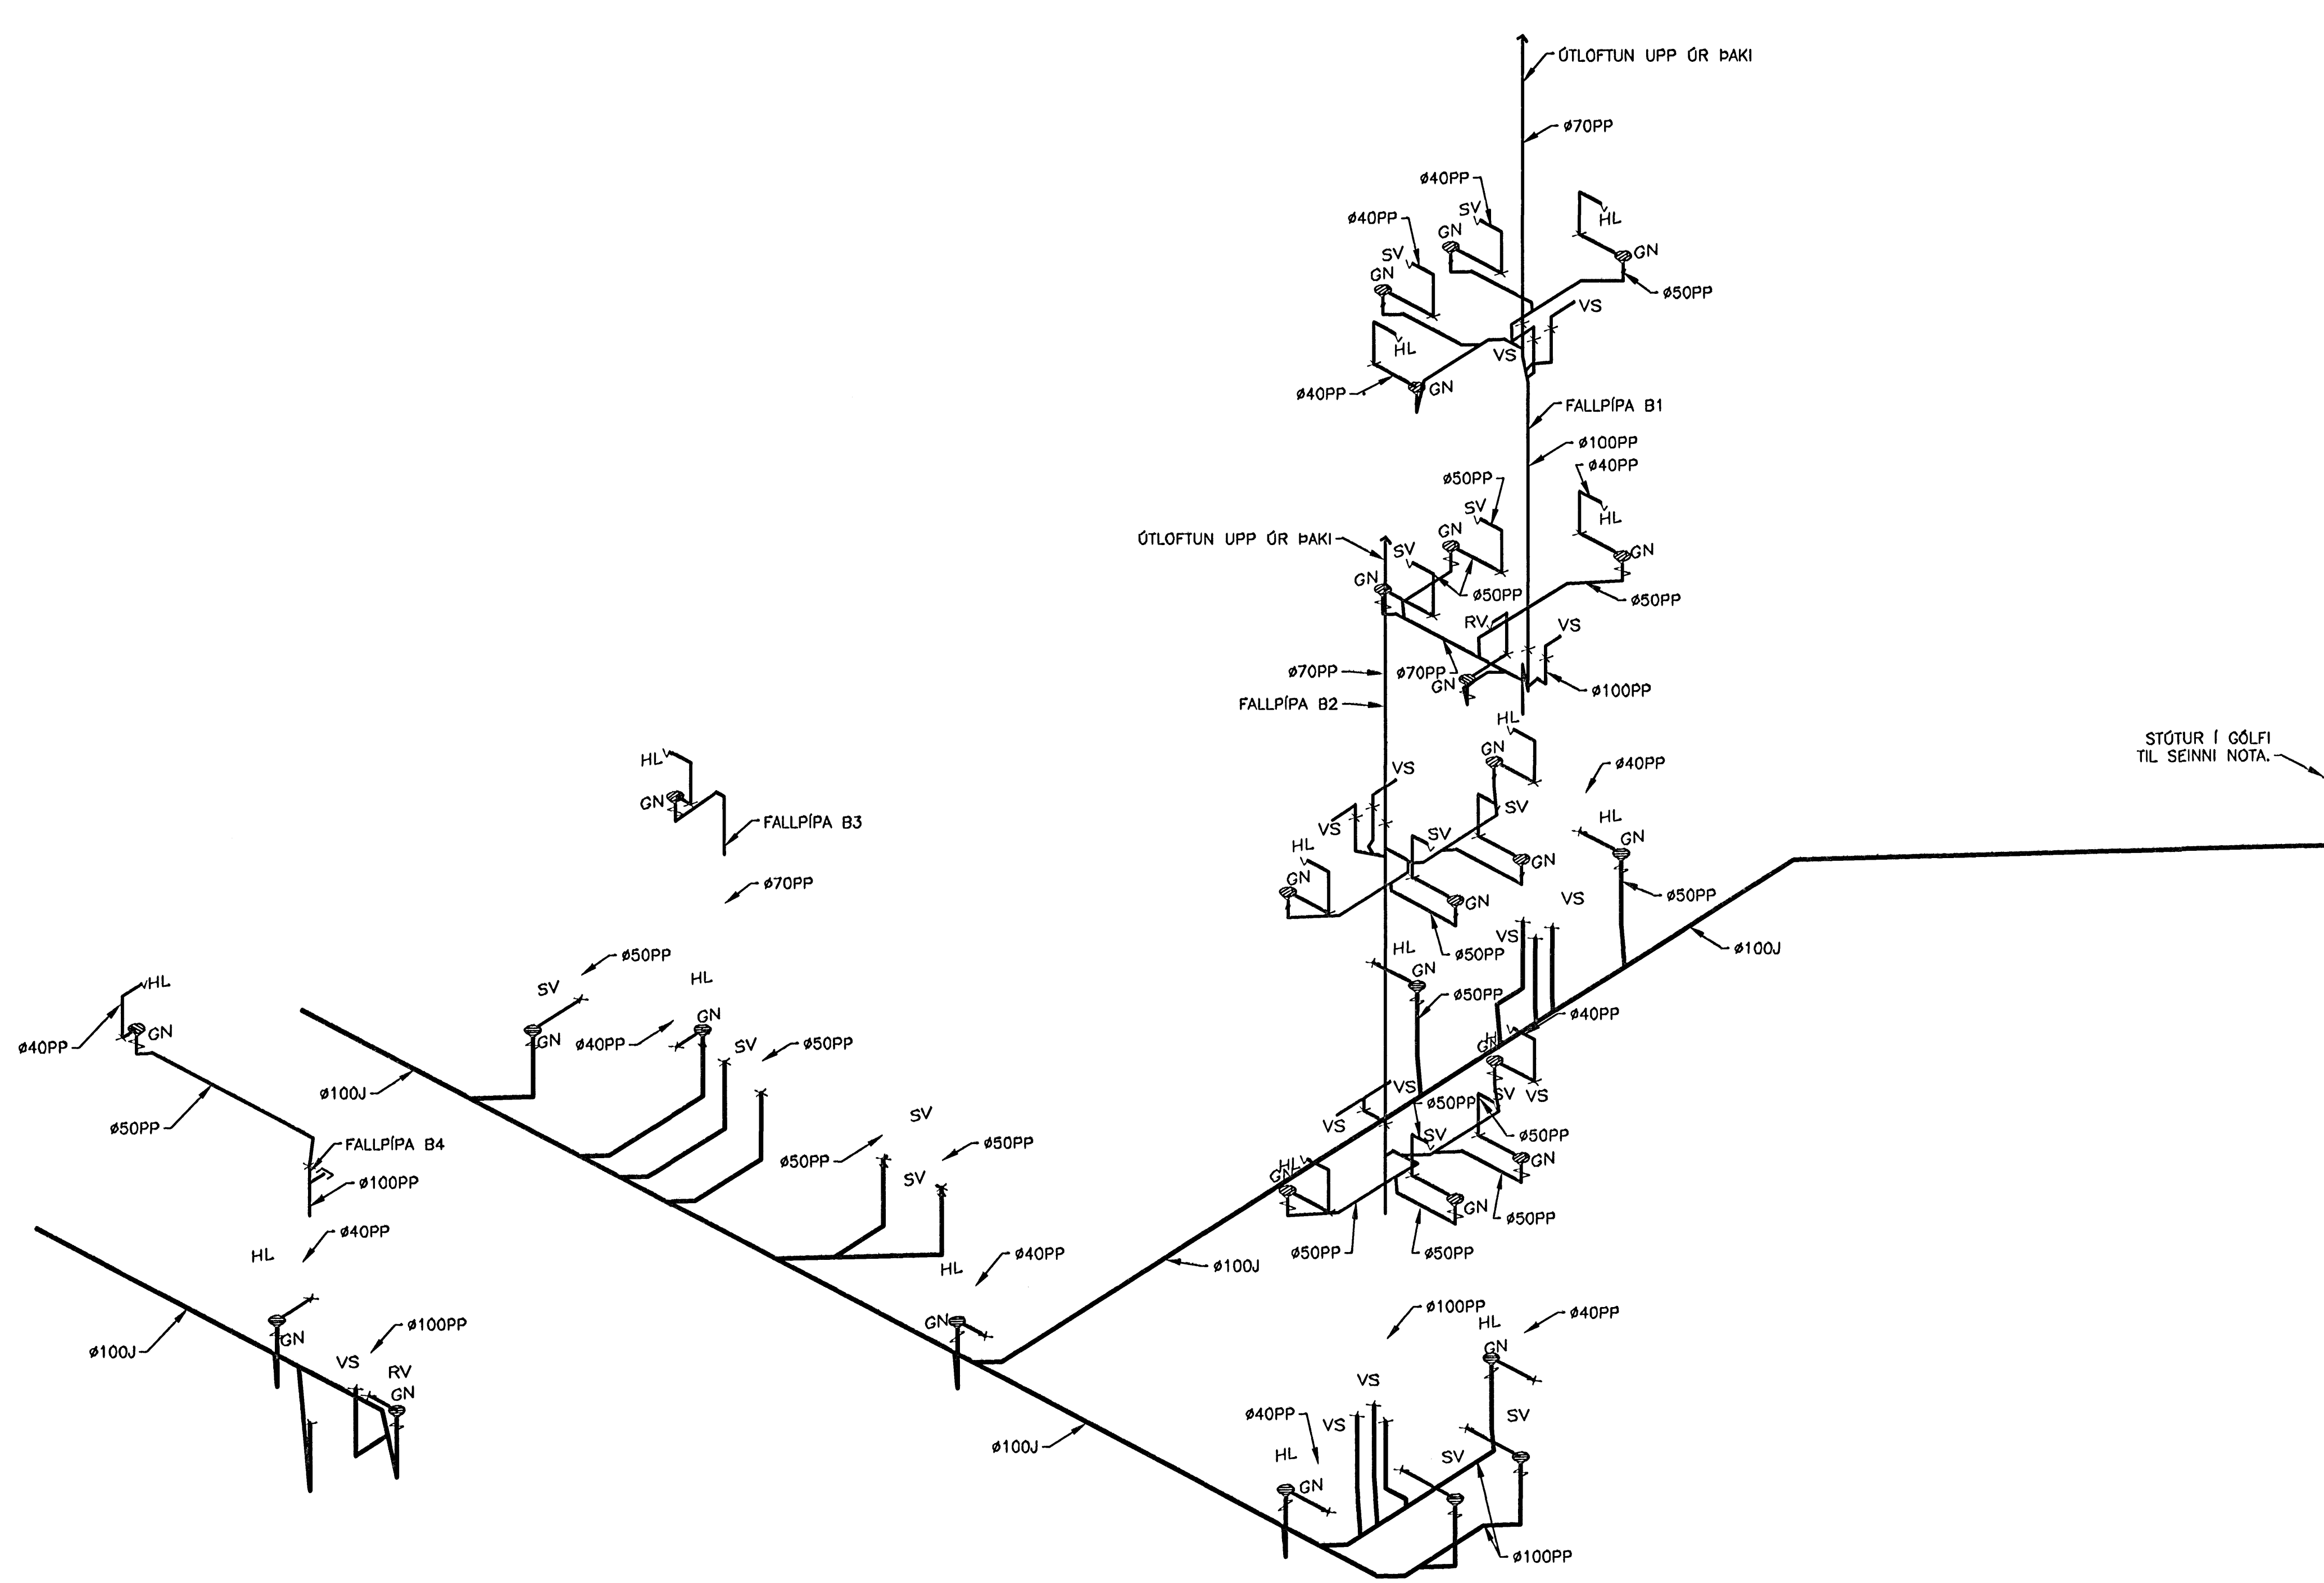


TENGIMYND MKV. 1.

ÚTGÁFUERILL

NUMER:	DAGS:	SKYRINGAR:	HANNAÐ:
B1	03.08.2005	BYGGINGARTEIKNING	PB

DAGS. UNDRISKRIFTAR: NAFN OG KT. SAMRÆMINGARHÖNNUNAR:
 UNDRISKRIFT SAMRÆMINGARHÖNNUNAR: *[Signature]*

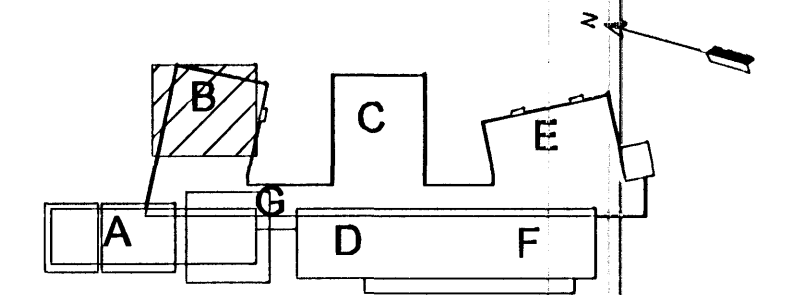


LYKILMYND

31. AUG. 2005
[Signature]

ALMENNAR SKÝRINGAR SJÁ TEIKN. P0-201

MKV. 1

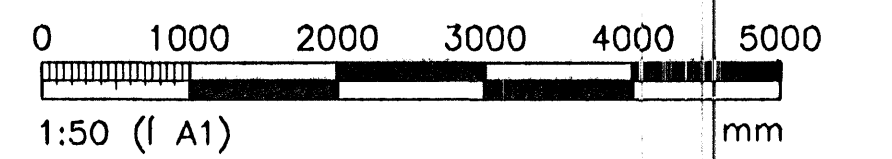

ÖLL AFNOT OG AFRTUN TEIKNINGAR, AD HLUATA EDA HEILO, ER HÁÐ SKRIFLEGGU LEYFI HÖFUNDA.

HÖNNUN

GRENASÁVEGI 1 108 REYKJAVÍK SÍMI: 510 4000 FAX: 510 4001
 VEFPAÐI: www.honnun.is NETPAÐI: honnun@honnun.is

HEITI VERKS:
HRAUNVALLASKÓLI
DREKAPELLIR 9, HAFNARFIRÐI

HEITI TEIKNINGAR:
FRÁVEITULÖGN:
TENGIMYND

MEIÐ:	TEIKNAD:	DEIÐSLUGUVER:	NUM:
HANNAÐ: PB	YFERPAÐI: <i>[Signature]</i>	MKV: MKV	NR. TEIKNINGAR: 3.151.218
DAGS. UNDRISKRIFTAR: HÖNNUN	NAFN OG KT. HÖNNUNAR: HÖNNUN	430572-0169	P1-252
UNDRISKRIFT HÖNNUNAR: <i>[Signature]</i>	NAFN OG KT. HÖNNUNAR: K1.110658-6489	ÚTGÁFA:	B1