


LYKILMYND


SKÝRINGAR

ÖLL MÁL ERU í mm
 HÆÐARLEGA LAGNA ER BREYTILEG,
 SJÁ LANGSNID.
 d=INNANMÁL LAGNA
 t=VEGGÞYKKI LAGNA

YFIRBORD LANDS
 BURDARHEFT LAG
 KLÖPP

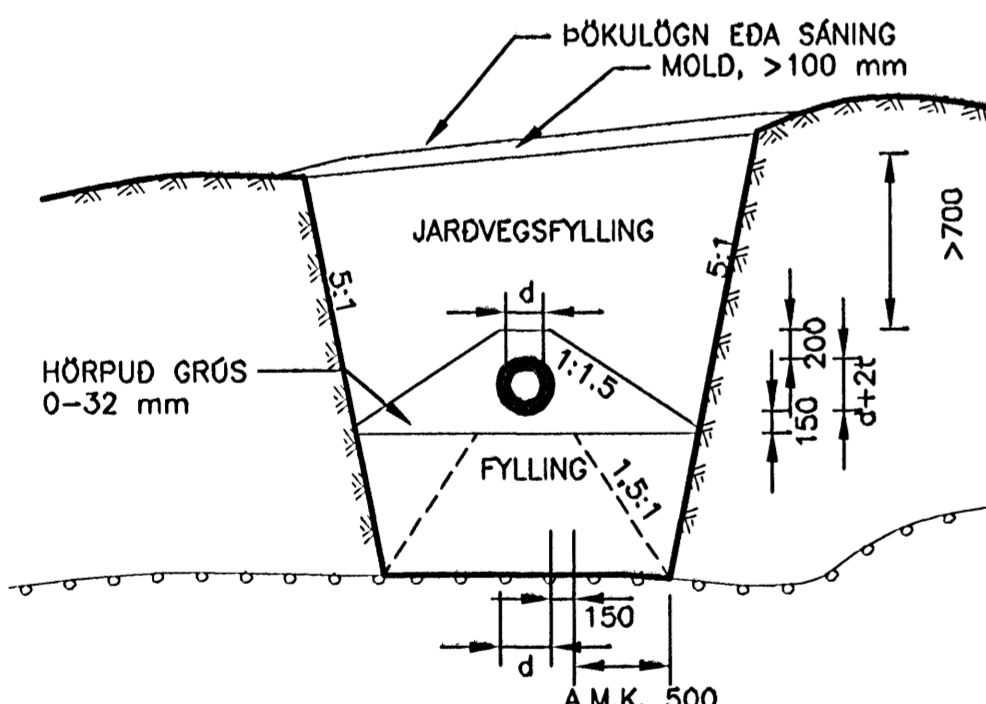

JARÐVEGSSKIPTI UNDIR LÖGNUM.

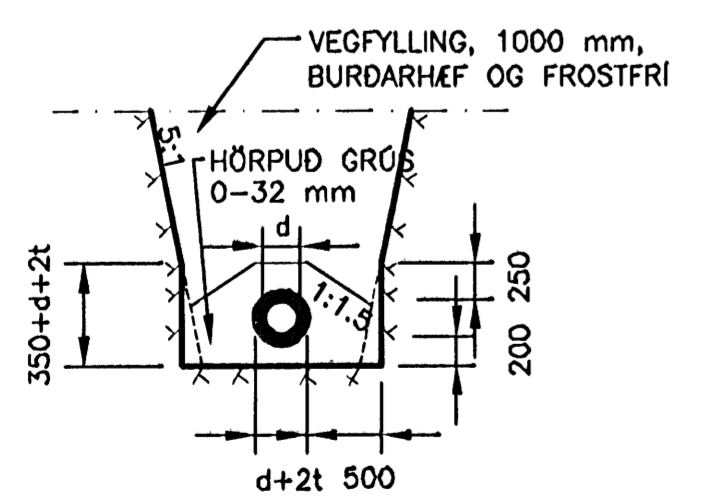

JARÐVINNUSNIÐ Í ÓHREYFÐU LANDI

HNITASKRÁ		
PKT.	X-HNIT	Y-HNIT
NF1	354544100.4830	397284101.9043
NF2	354547232.6035	397246884.4765
NF3	354550364.7240	397229667.0487
NF4	354557220.8183	397221596.6262
NF5	354499716.7964	397186193.9109
NF6	354483305.0048	397177983.0890
NF7	354497286.8377	397166977.1942
NF8	354511148.0618	397141781.5954
NF9	354553937.6726	397154592.1880
NF10	354550583.4342	397144372.6001
NF11	354531224.7836	397189736.4044
BR1	354552964.573	397218446.532

AFSTÖÐUMYND
 MKV. 1.

ÓTGÁFUFERILL			
NR.	DAGS.	SKÝRINGAR.	HANNAÐ.
B1	03.08.2005	BYGGINGARTEIKNING	PB

SKÝRINGAR:


MERKINGAR:

- SKOLPLÖGN
- REGNVATNSLÖGN
- JARÐVATNSLÖGN
- VATNSHEIMED
- OG — VATNSLÁS
- STÓTUR Í GÓLFI
- FALLPIPA
- LEIÐSLA UPP (PU)
- LEIÐSLA NIÐUR (PN)
- VL VID LOFT
- ST PÍPUR ÚR STEINSTEYPU
- PVC PÍPUR ÚR POLYVINYLKLORID
- PP PÍPUR ÚR POLYPROPYLEN
- PEH PÍPUR ÚR POLYETHYLEN

- HL HANDLAUG
- VS VATNSSALERNI
- BK BADKER
- SB STEYPIBÁD
- EV ELDHÓSVASKUR
- SV SKOLVASKUR
- RV RÆSTVASKUR
- UP UPPÞVOTTAVÉL
- GN GÓLFNIÐURFALL
- NF NIÐURFALL
- BN ÞAKNIÐURFALL
- SN SVANANIÐURFALL
- VL VATNSLÁS
- BR BRUNNUR
- HR HREINSISTÓTUR
- PV ÞVOTTAVÉL
- DB DRYKKJARBRUNNUR

ADRAR SKÝRINGAR:

EFNI Í GRUNNLÖGN SKAL VERA STEYPUJÁRN.
 EFNI Í FRÁVEITULÖGN UTANHÖSS SKAL VERA STEINSTEYPA EDA PVC.
 EFNI Í FRÁVEITULÖGN INNHÖSS Ø50-Ø100 SKAL VERA ÚR HLJÓÐEINARANDI PP.
 EFNI Í Ø40 FRÁVEITULEIÐSLUR OG ÓTLOFTUNARLEIÐSLUR SKAL VERA ÚR HEFDBUNDNU PP.
 BIL MILLI FESTINGA Á LÁRÉTTUM PLASTLEIÐSLUM SÉ MEST 10xD ÞAR SEM D ER YTRA ÞVERMÁL PÍPU.
 ALLA FRÁVEITULÖGN INNHÖSS SKAL INNGRÁ MED 25mm STEINULL OG VEÞJA MED PLASTI.
 ALLT EFNI OG FRÁGANGUR SKAL VERA Í SAMRÆMI VID ÁKVÆÐI ÍST-67 OG GILDANDI REGLUGERÐIR.
 ALLT EFNI SKAL HAFNA LAGNAEFNISVÖTTUN

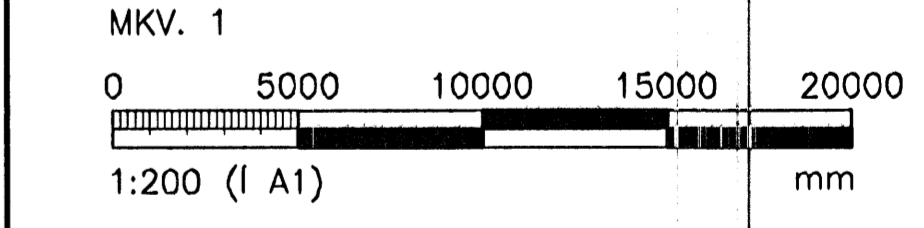

ÖLL AFNOT OG AFRITUN TEIKNINGAR, AD HLUVA EDA HEILD, ER HÁÐ SKIRFLEGA LEYFI HÖFNUNDA.

HÖNNUN

GREINISVEGI 1 108 REYKJAVÍK SÍMI: 510 4000 FAX: 510 4001
 VEFANG: www.honnun.is NETFANG: honnun@honnun.is

HEITI VERKS:
**HRAUNVALLASKÓLI
 DREKAPELLIR 9, HAFNARFIRÐI**

HEITI TEIKNINGAR:
**FRÁVEITULÖGN;
 AFSTÖÐUMYND OG SKÝRINGAR**

MELT:	TEIKNANDI:	GEVMSLUNGER:	ÁR:
HANNAÐI:	YFIRSEIÐI:	MKV:	NR. TEIKNINGAR:
DAGS. UNDIRSKRIFTAR:	NAFN OG KT. HÖNNUNDA:	430572-0169	P0-201
UNDIRSKRIFT. HÖNNUNDA:	ÓTGÁFA:		B1