

ÚTSOG FRÁ ANDDYRI LEIKSKÓLA OFL. (550 m³/h)


ÚTSOG FRÁ V.S. OG EFNAGEYMSLU A-ÁLMO, (990 m³/h)

ÚTSOG FRÁ V.S., FJÖLNOTARÝMI, GEYMSLUM OG UNDIRB.HERB., A-ÁLMO, (1620 m³/h)

ÚTSOG FRÁ BRENNISLUOFNI Í UNDIRB.HERB. A-ÁLMO, (700 m³/h)

ÚTSOG FRÁ ELDAVÉLUM ÍHEIMILISFRÆÐISTOFU A-ÁLMO, (1220 m³/h)

RAUNGREINAR PUNKTÚTSOG

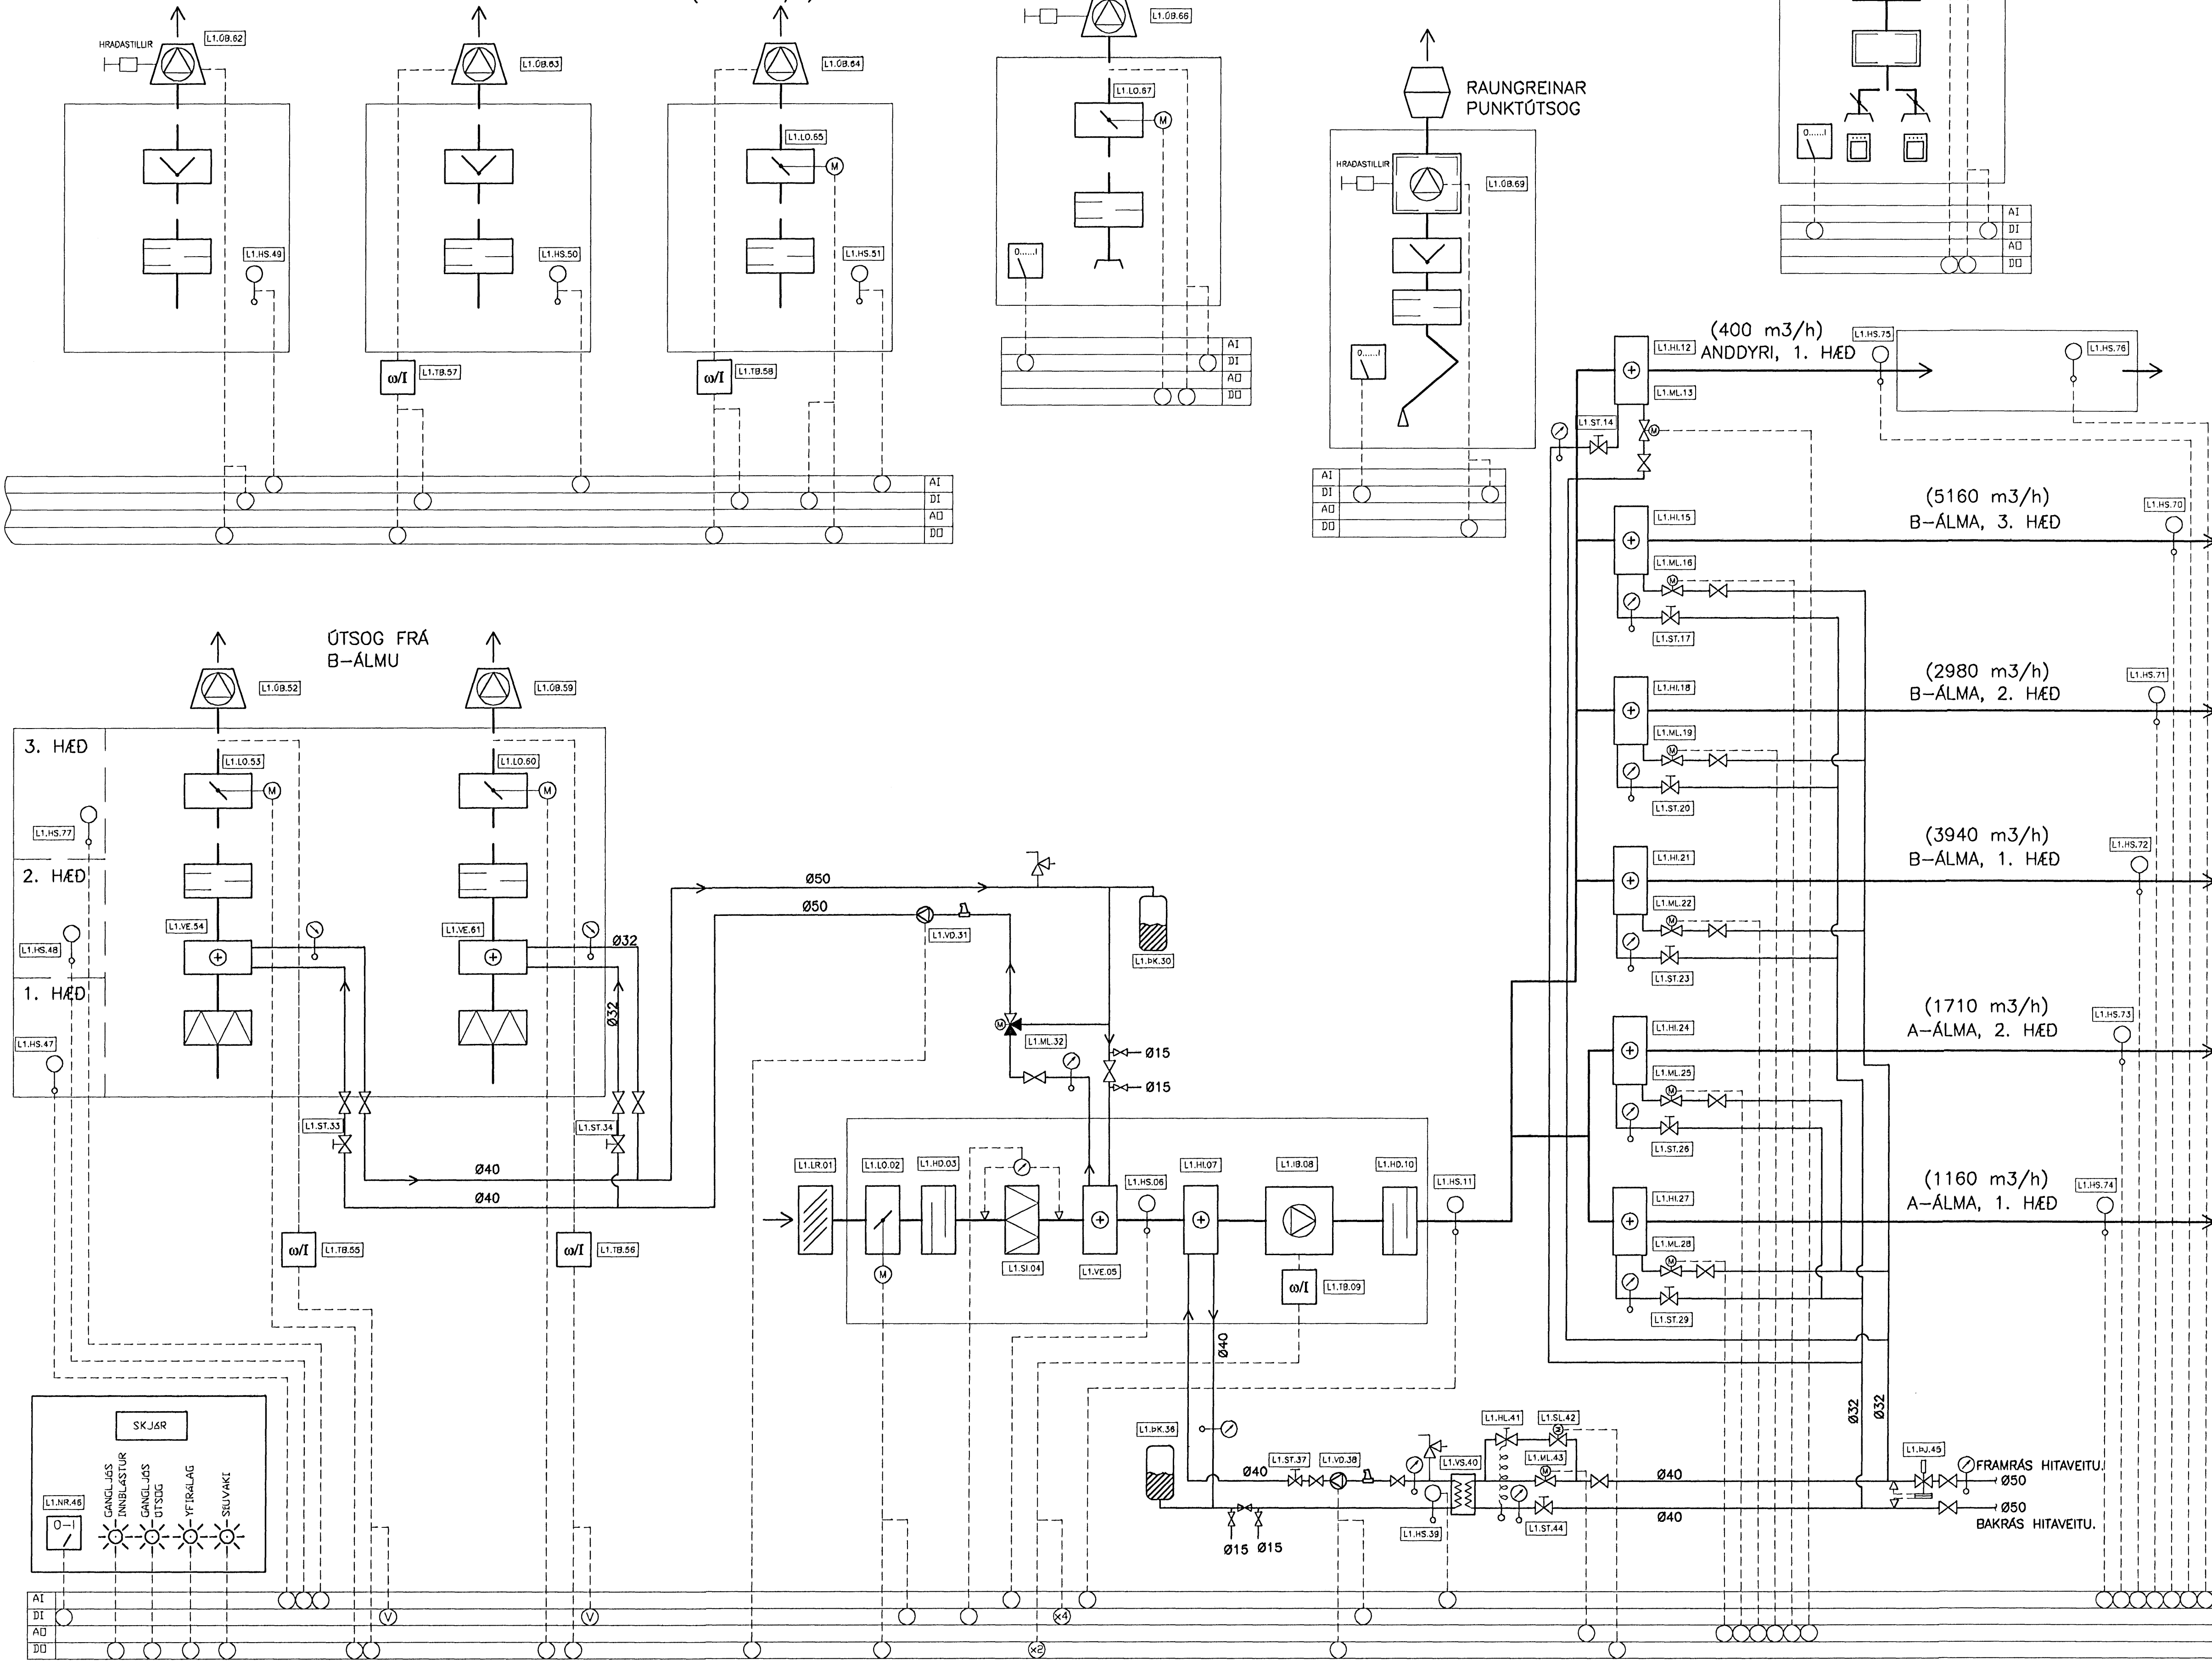

KERFISMYND FYR LOFTRÆSIKERFI L1

ÚTGÁFUERILL

NUMER:	DAGS:	SKYRINGAR:	HANNAÐ:
B1	03.08.2005	BYGGINGARTEIKNING	BIO

DAGS. UNDRISKRIFTAR: NAFN OG KT. SAMRÆMINGARHÖNDUÐAR:
 UNDRISKRIFT SAMRÆMINGARHÖNDUÐAR: *Helga*

SKÝRINGAR Á TÁKNUM Í KERFISMYND:

- MÆLISTADUR FYRIR DRÞSTING
- MÆLISTADUR FYRIR HITASTIG
- MÆLISTADUR FYRIR RAKASTIG.
- ÖRYGGISLOKI
- LOFTSKILJA
- STJÖRNTEKI, MÓTOR EDA SKYNJARI
- VISAÐI MÆLIR
- AO SAMFELT ÚTMERKI (ANALOG OUT)
- AI SAMFELT INNMERKI (ANALOG IN)
- DO TVÍSTUÐUÐMERKI (DIGITAL OUT)
- DI TVÍSTUÐINNMERKI (DIGITAL IN)
- INNBLÁSTURSLOFT
- ÚTSOGSLOFT
- VATNSLÖGN
- STÝRIMERKI

03.08.2005

HÖNNUN
 GRENSÁSVEGI 1 108 REYKJAVÍK SIMI: 510 4000 FAX: 510 4001
 VEFANG: www.honnun.is NETFANG: honnun@honnun.is

HRAUNVALLASKÓLI
 DREKAPELLIR 9, HAFNARFIRÐI

LOFTRÆSIKERFI
 KERFISMYND

MELT:	TEKNAÐ:	GEYMSLUNGVER:	VNR:
	BIO/DSH		3.151.218
HANNAÐ:	BYGGINGARTEIKNING	UKV:	NR. TEKNINGAR:
BIO			L1-861
DAGS. UNDRISKRIFTAR:	NAFN OG KT. HÖNDUÐAR:	HÖNNUN HF	430572-0169
		UNDRISKRIFT SAMRÆMINGARHÖNDUÐAR:	UTGÁFA:
			B1