




H1 1.STK mahognyhurð
OPNUN HÆGRI INN

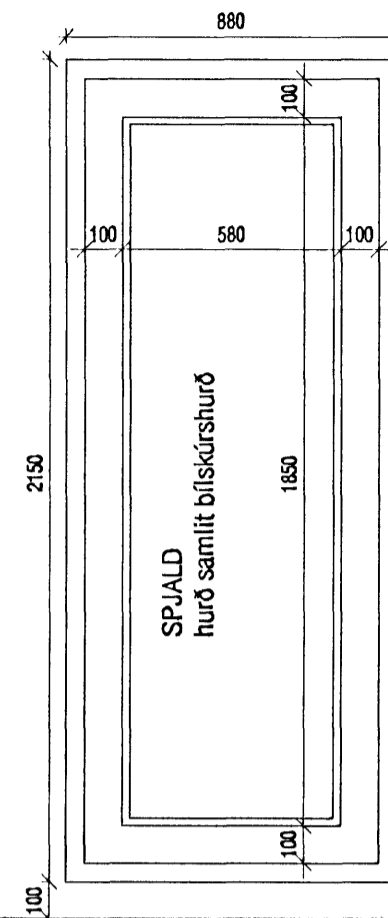


H2 2.STK
OPNUN VINSTRI ÚT

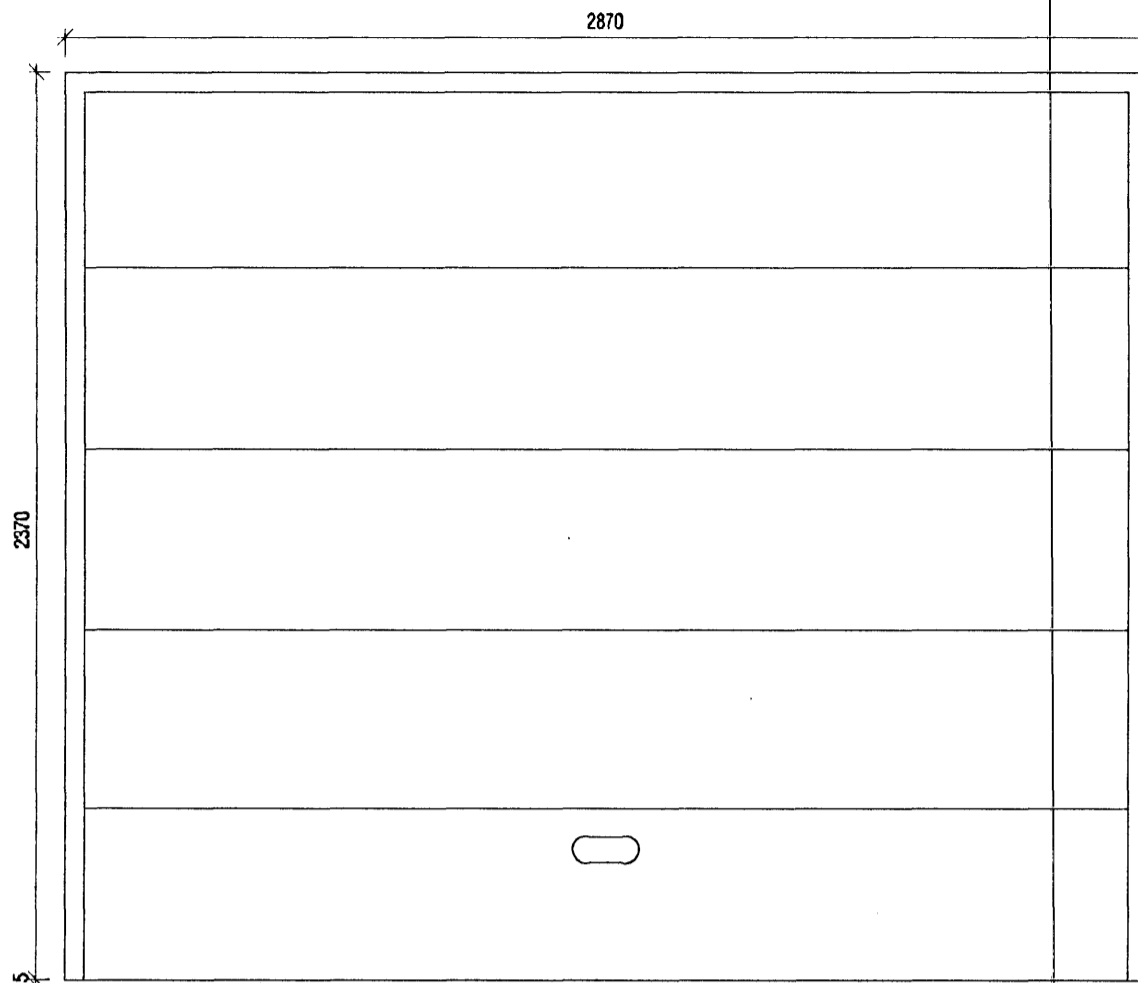


H3 1.STK

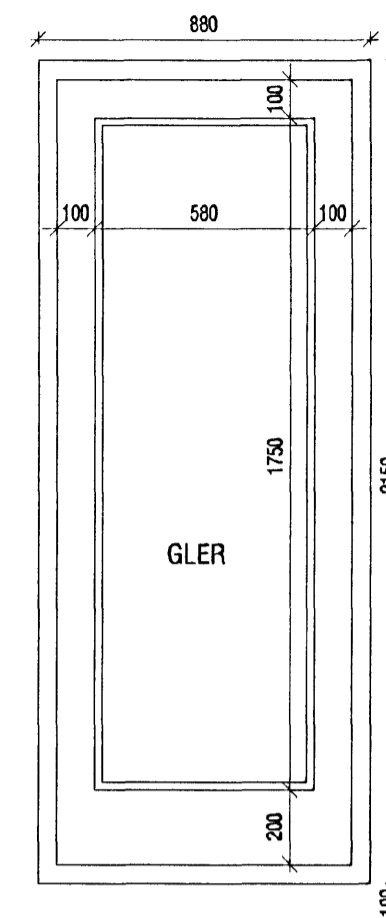


H4 1.STK
OPNUN VINSTRI ÚT

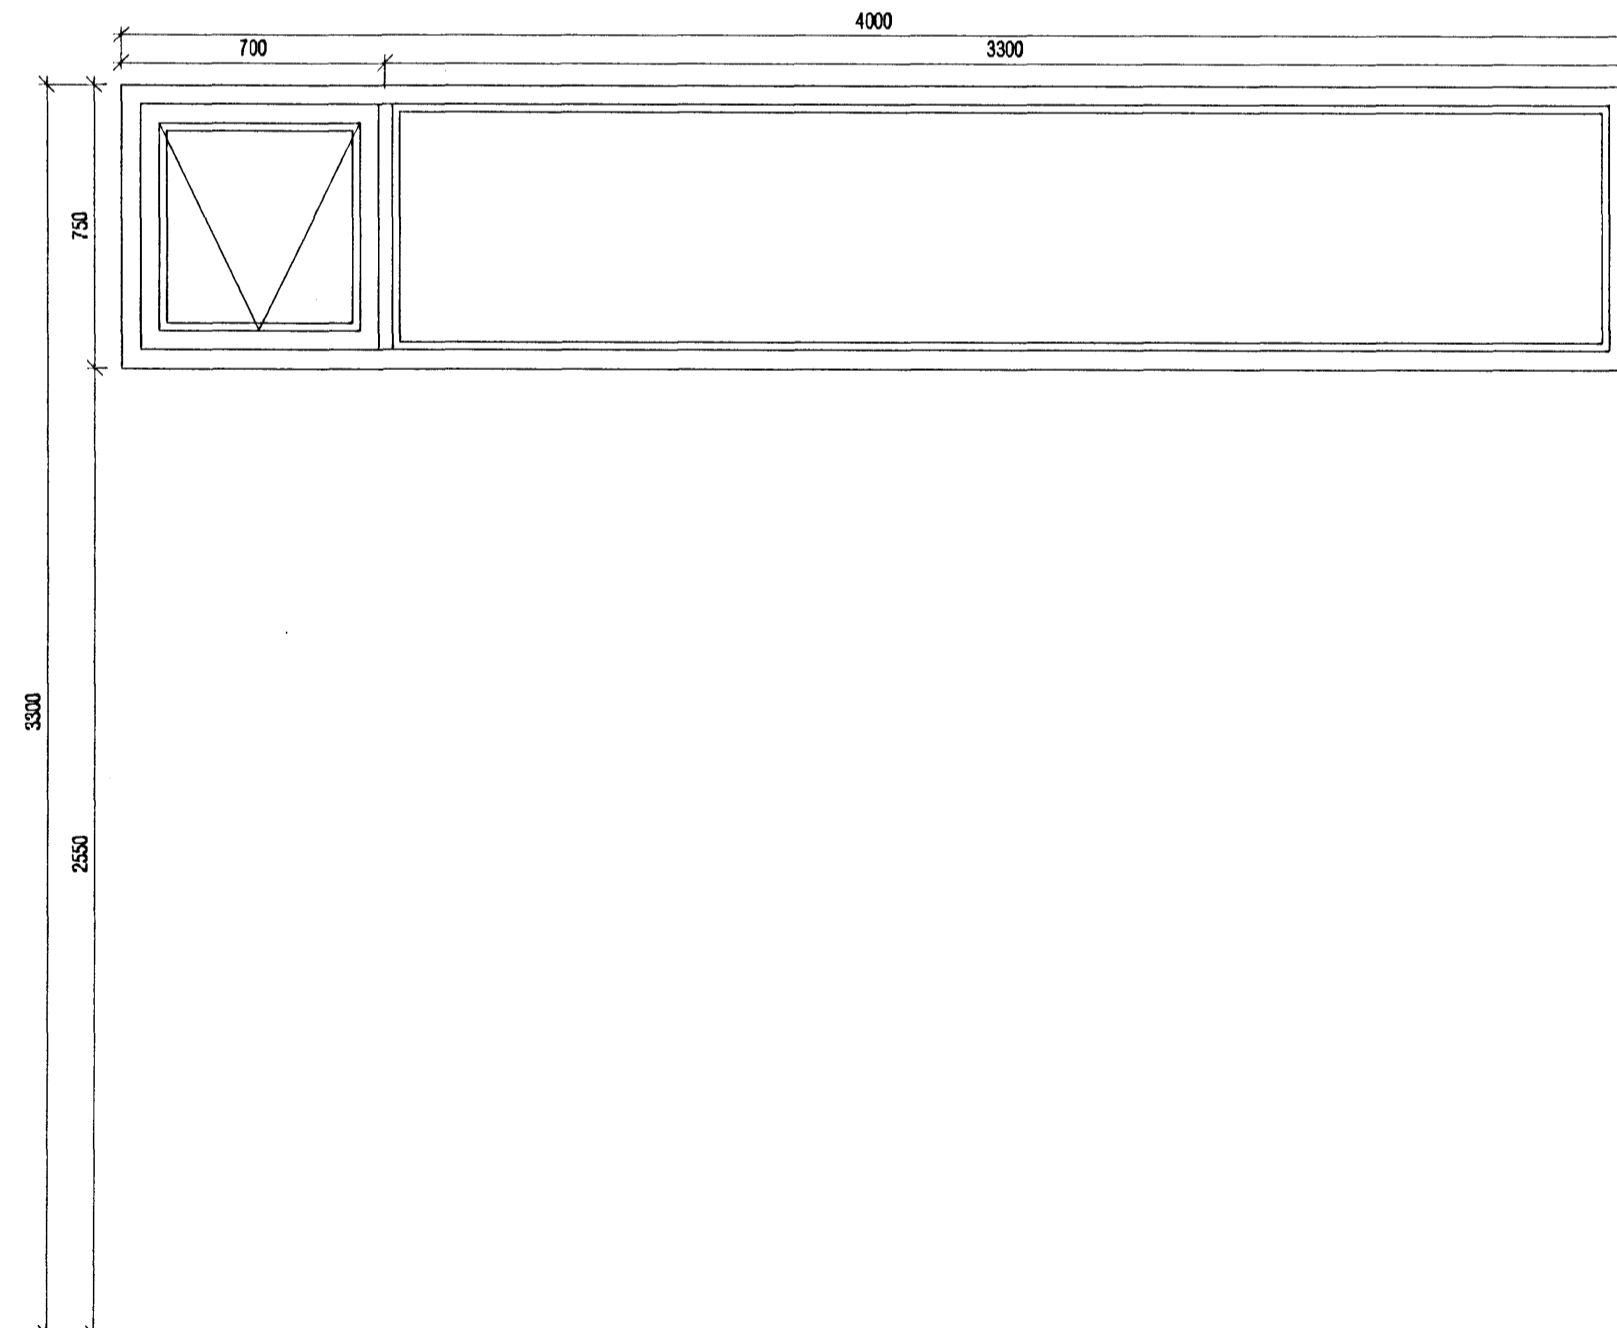

G7 1.STK

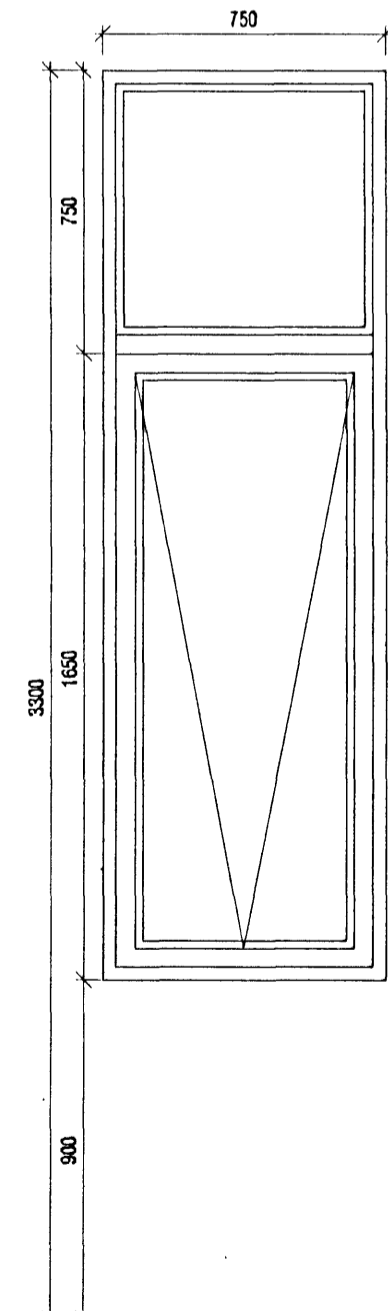

G8 1.STK

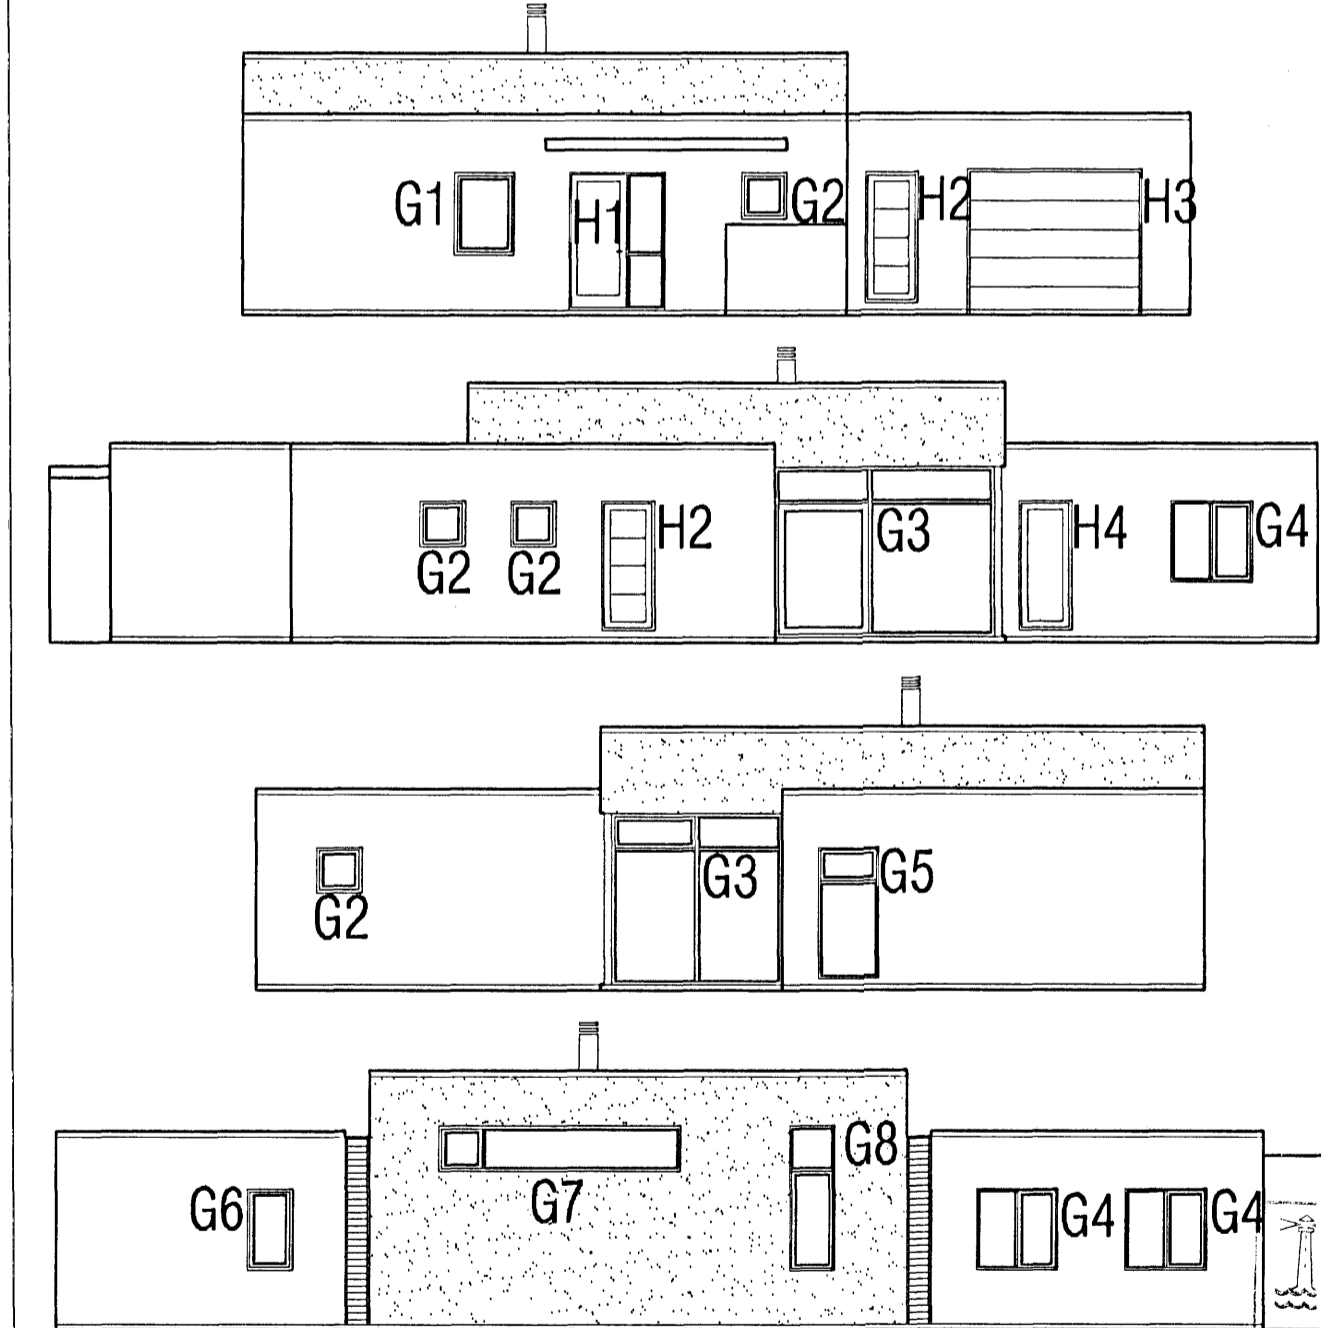

Byggingafulltrúi Hafnarfjarðar
Afgreitt þann
11. OKT. 2005

VEKTOR
- hönnun og ráðgjöf -
Nýbýlavegi 6, 200 Kópavog.

Ríkhartur Oddsson
byggingafræðingur
Kl. 270261-5159
sími: 554-6650 fax: 554-6609.

Teikn. nr. Tilvisun á teikningu
Samþykkt

Br. Dags.

FLÉTTUVELLIR 47, HAFNARFIRÐI
GLUGGA-OG HURÐATEIKNING

Hannað Jón H. Hlökkversson
Teiknað IKT

Dagsetning Verk nr. Mælikvarði Teikn. nr.
22.09.05 A-05-07-25 1:20 S-04