




H1 1.STK mahognyhurð
OPNUN HÆGRI INN

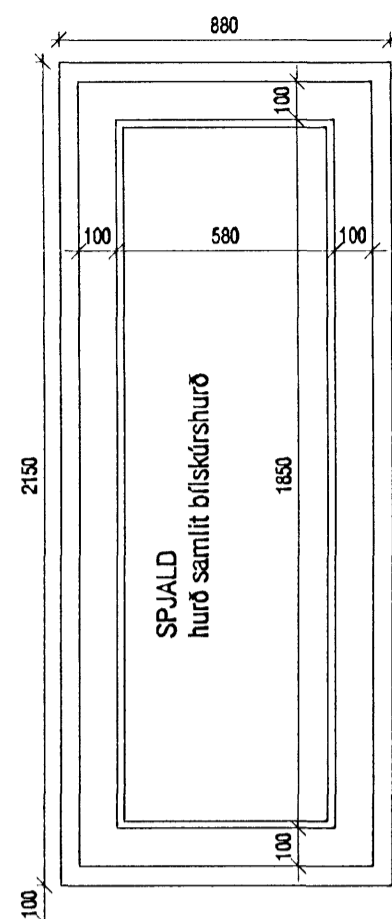


H2 2.STK
OPNUN VINSTRI ÚT

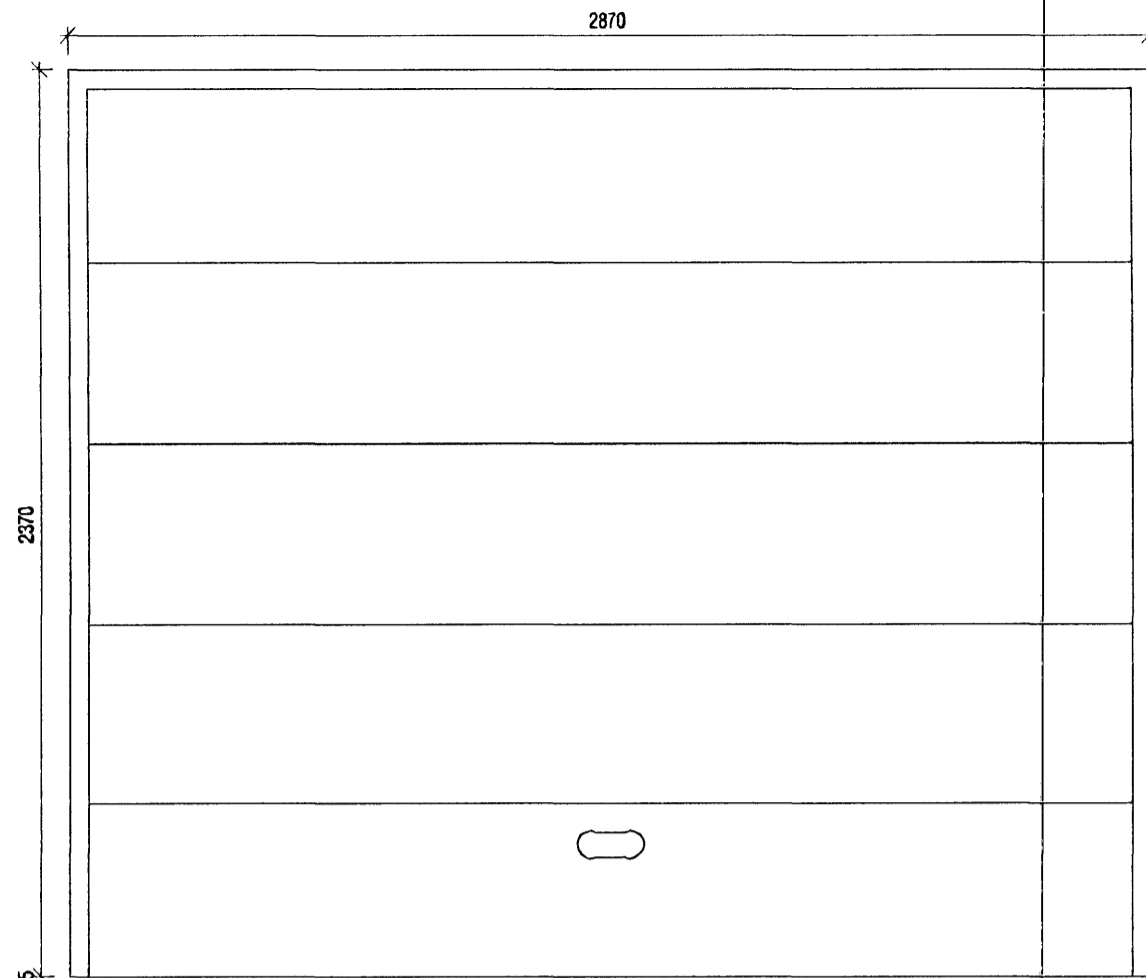


H3 1.STK

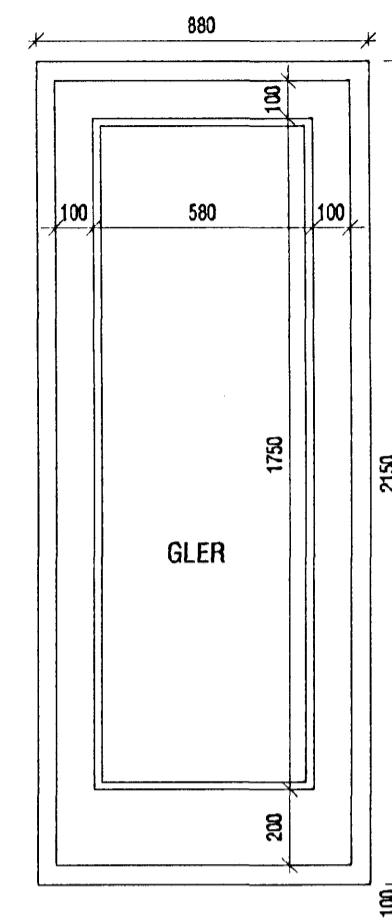


H4 1.STK
OPNUN VINSTRI ÚT

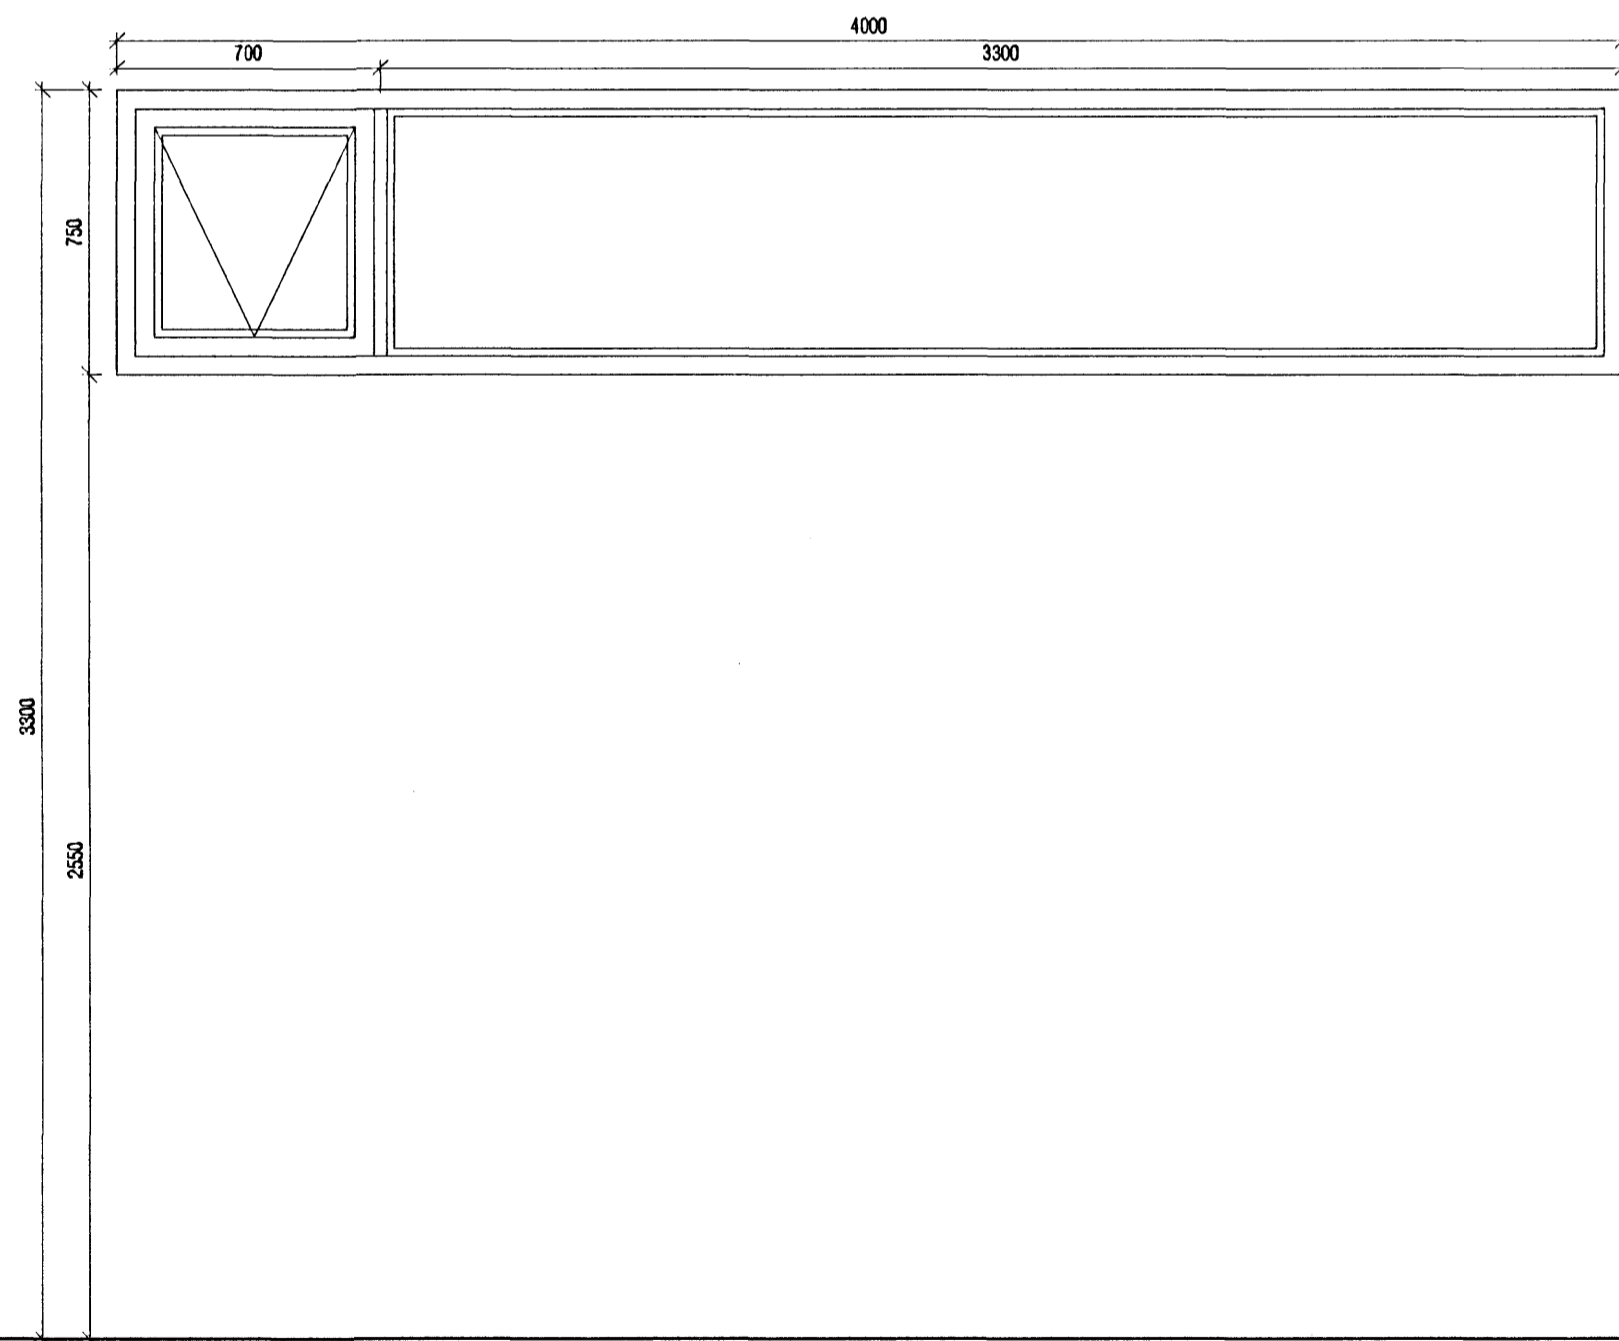

G7 1.STK

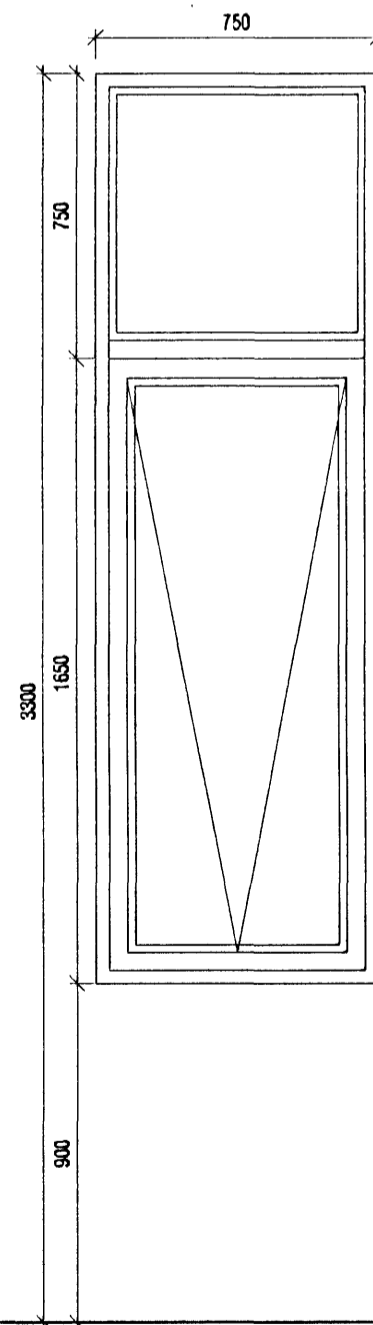

G8 1.STK

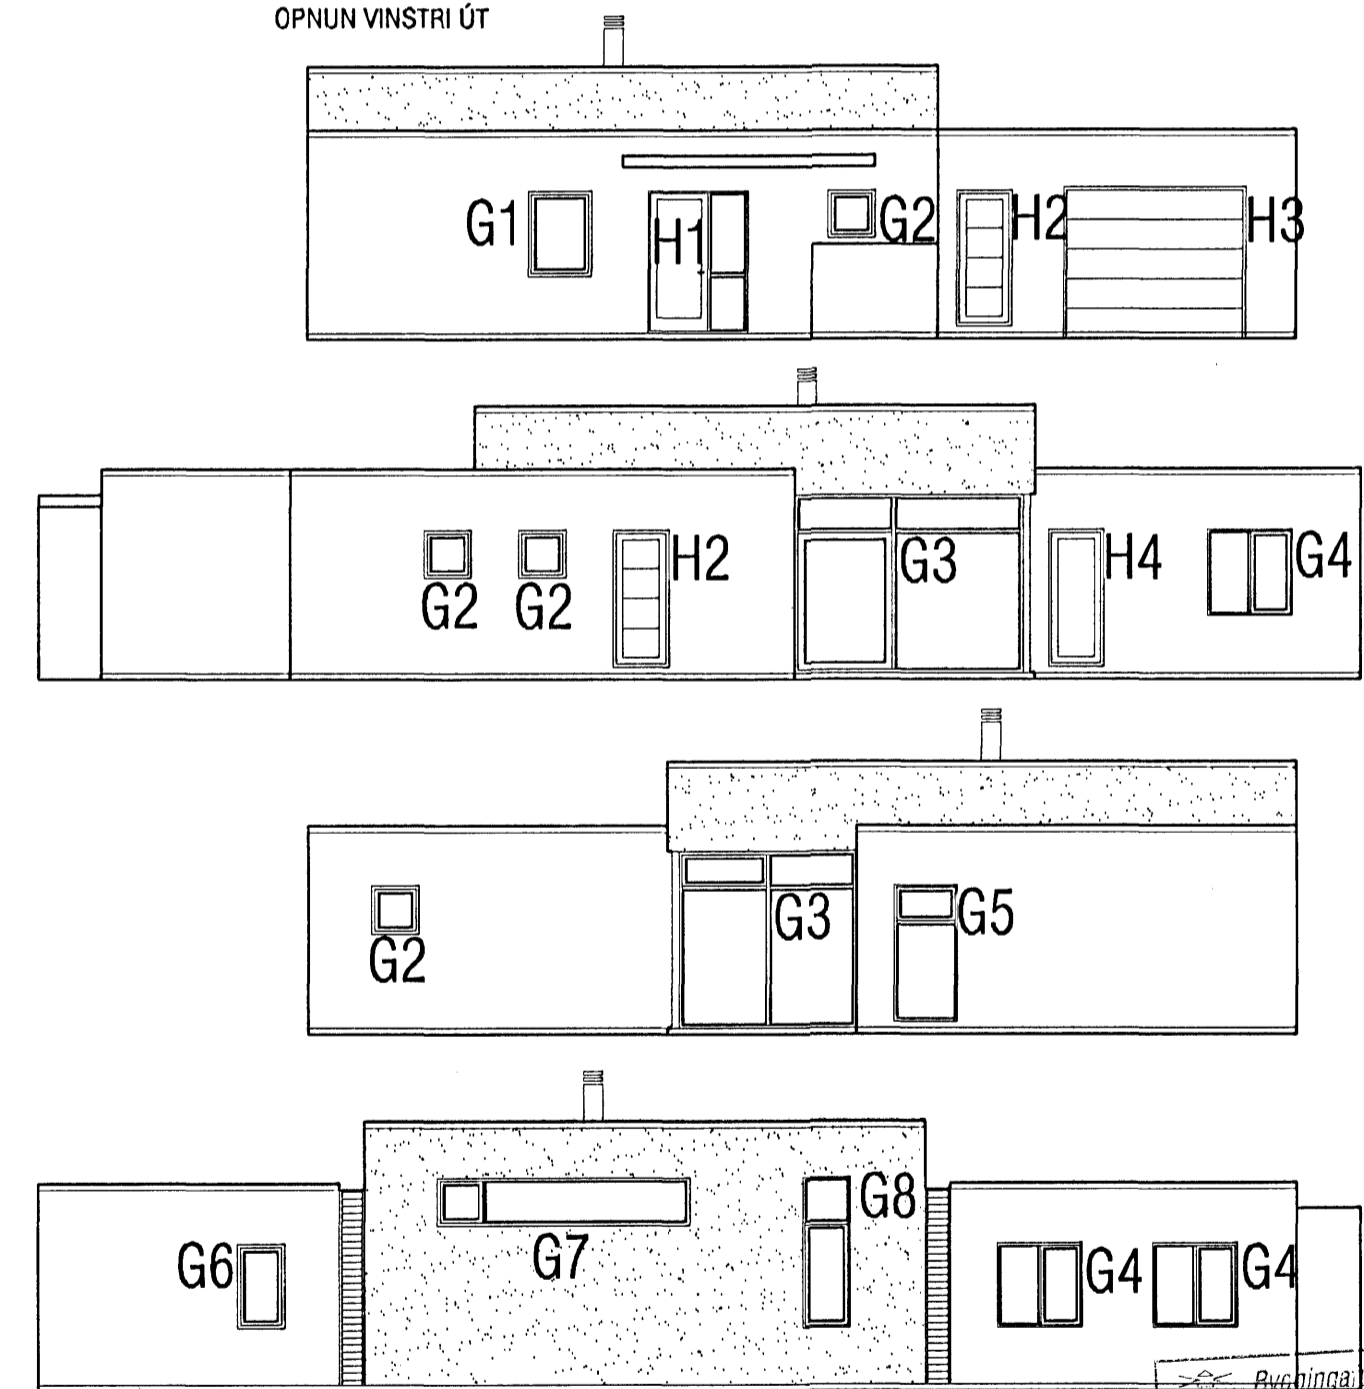

Byggingaulltrúi Hafnarfjarðar
Afgreitt þann
11. OKT. 2005

VEKTOR
- hönnun og ráðgjöf -
Nýbýlavegi 8, 200 Kópavogi.

Ríkháttur Oddsson
byggingafræðingur
Vt. 270261-5159
símt: 554-6650 fax: 554-6668.

Teikn. nr. TÍVísun á teikningu
Sambýkt

Br. Dags.

FLÉTTUVELLIR 46, HAFNARFIRÐI
GLUGGA-OG HURÐATEIKNING

Hannað Jón H. Hlódversson
Teiknað IKT

Dagsetning 23.09.05
Verk nr. A-05-08-28
Mælikvarði 1:20
Teikn. nr. S-04