




H1 1.STK mahognyhurð
OPNUN HÆGRI INN

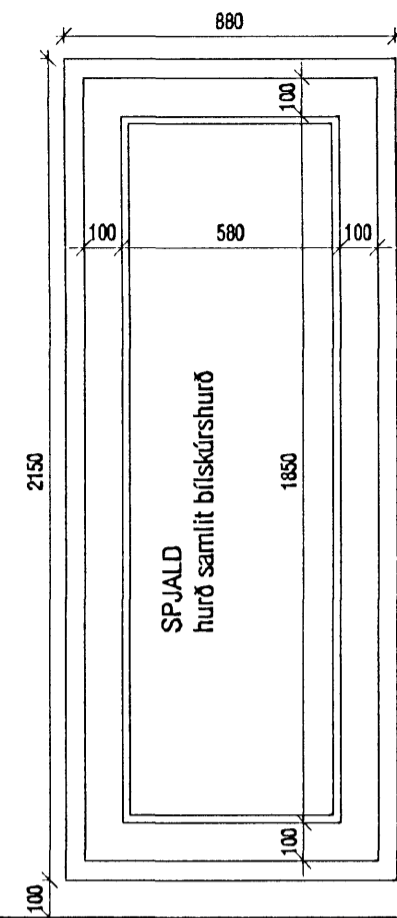


H2 2.STK
OPNUN VINSTRI ÚT

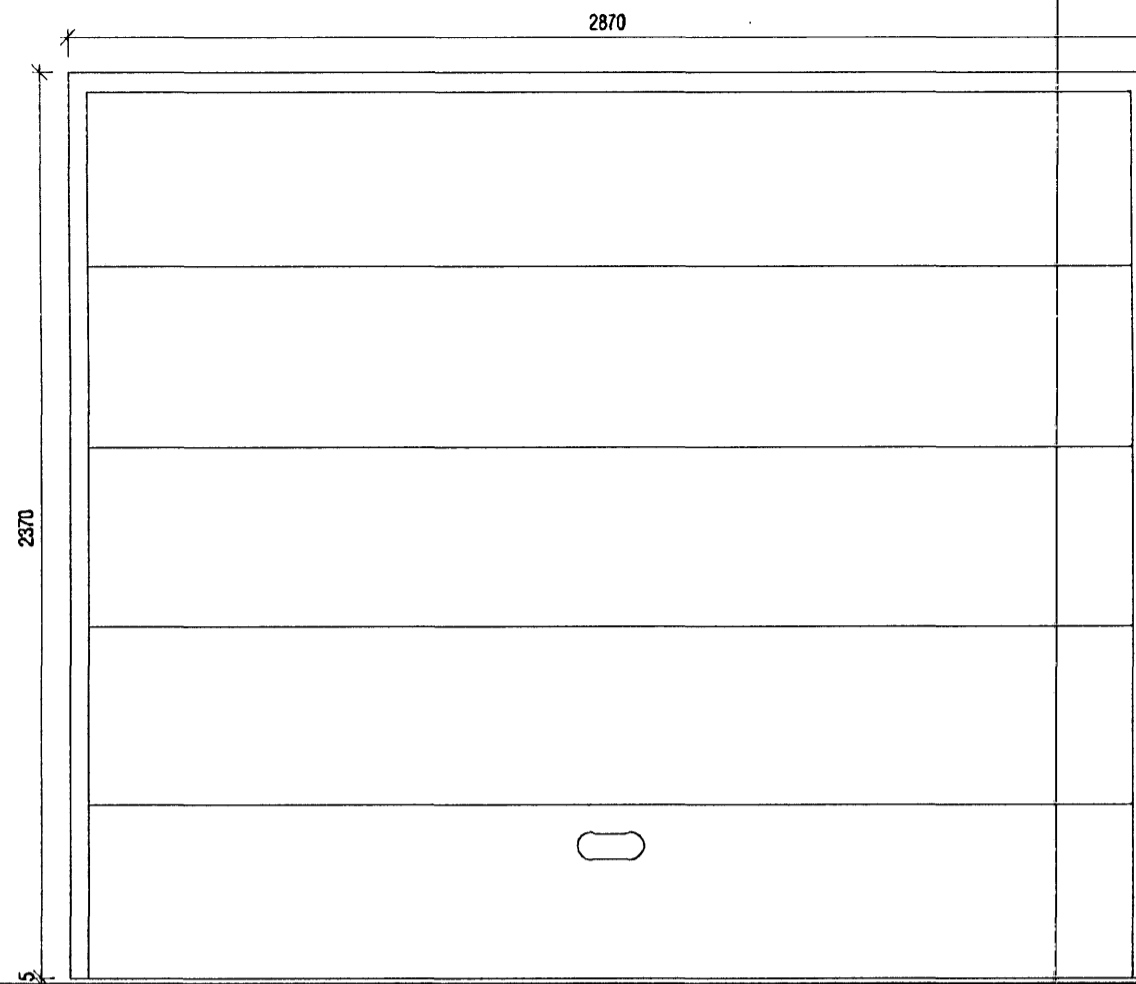


H3 1.STK

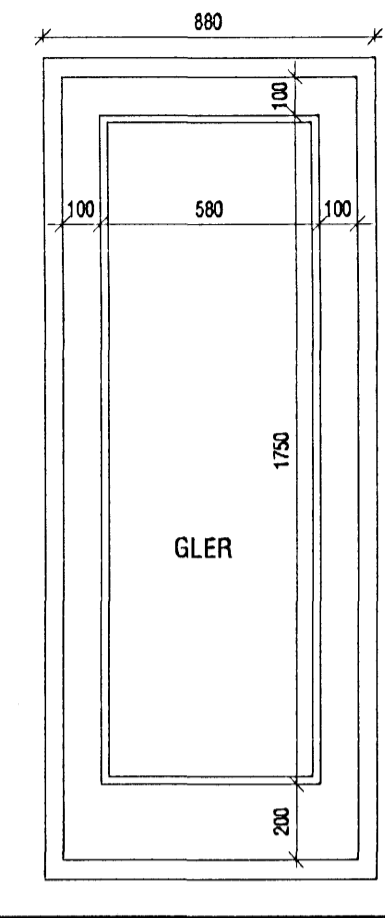


H4 1.STK
OPNUN VINSTRI ÚT

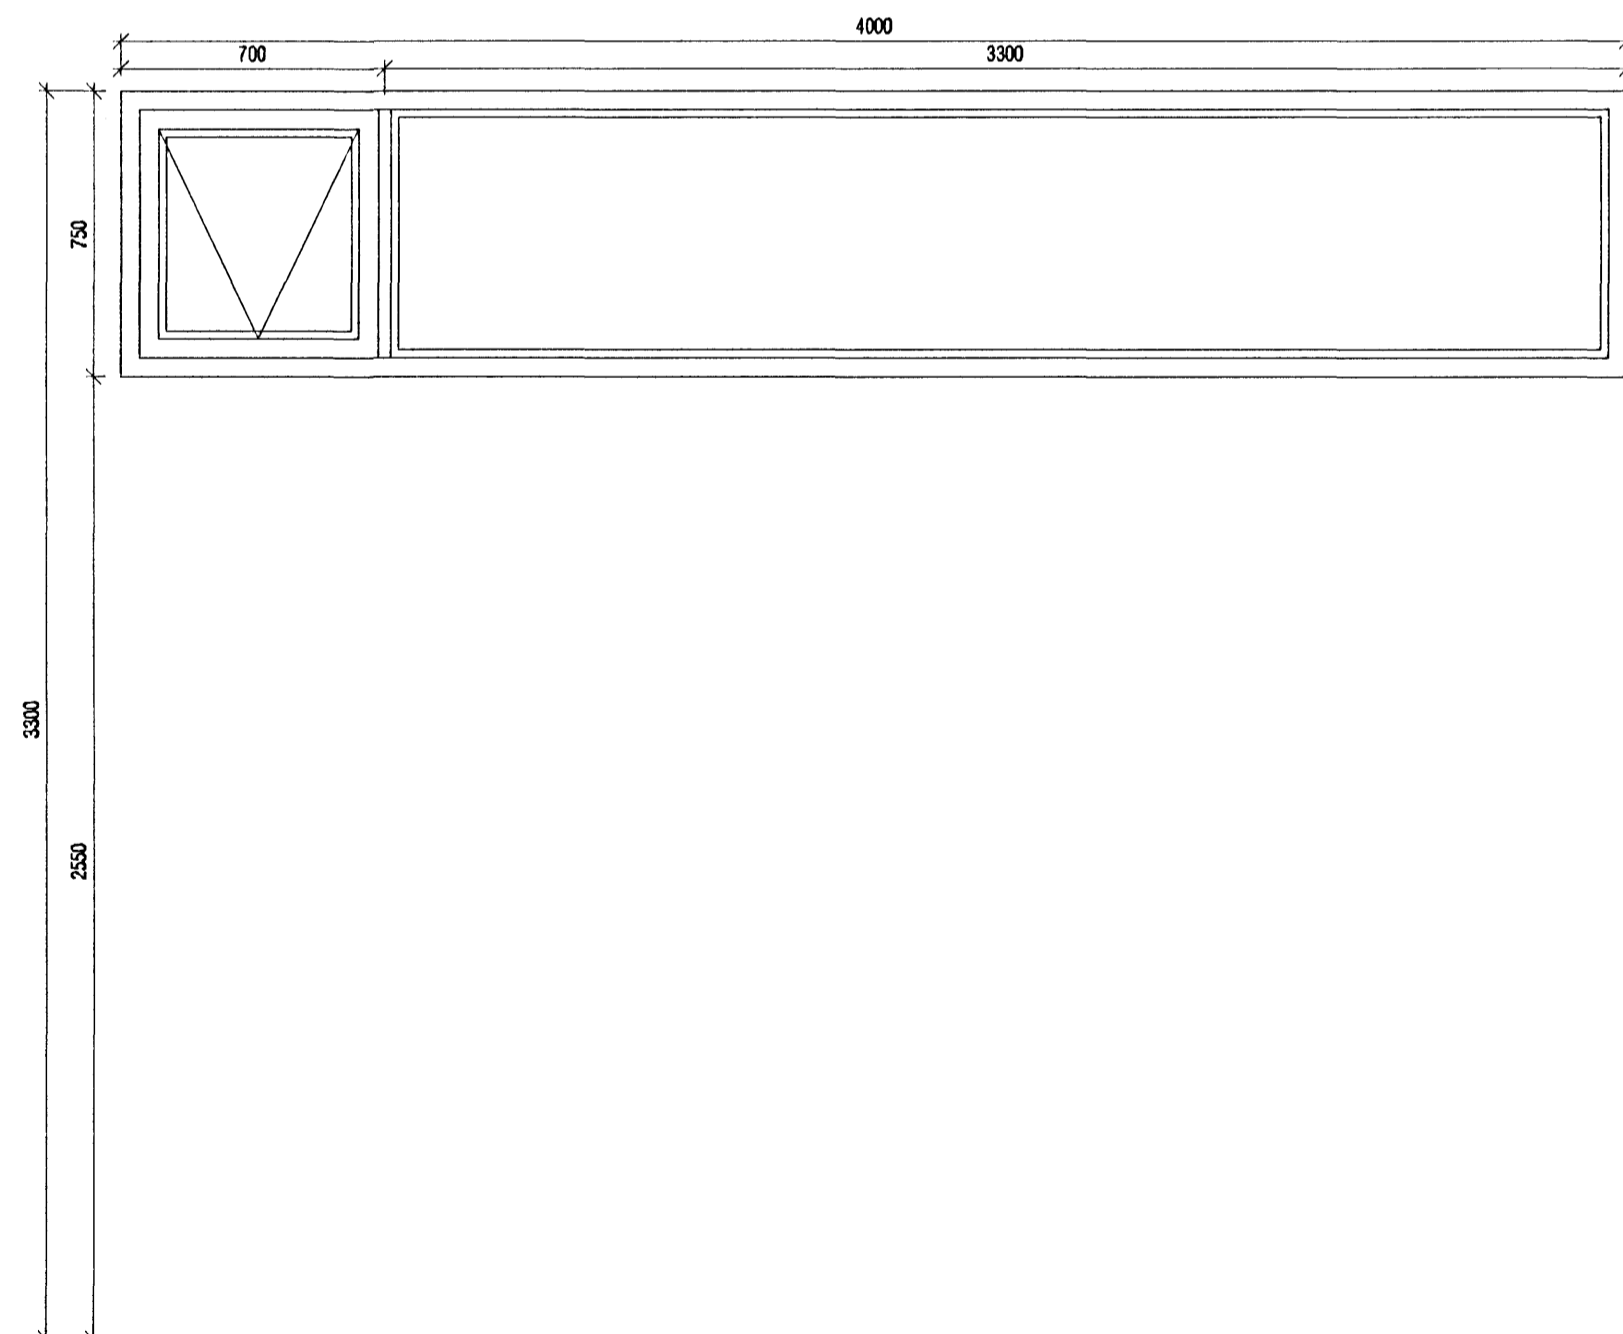

G7 1.STK

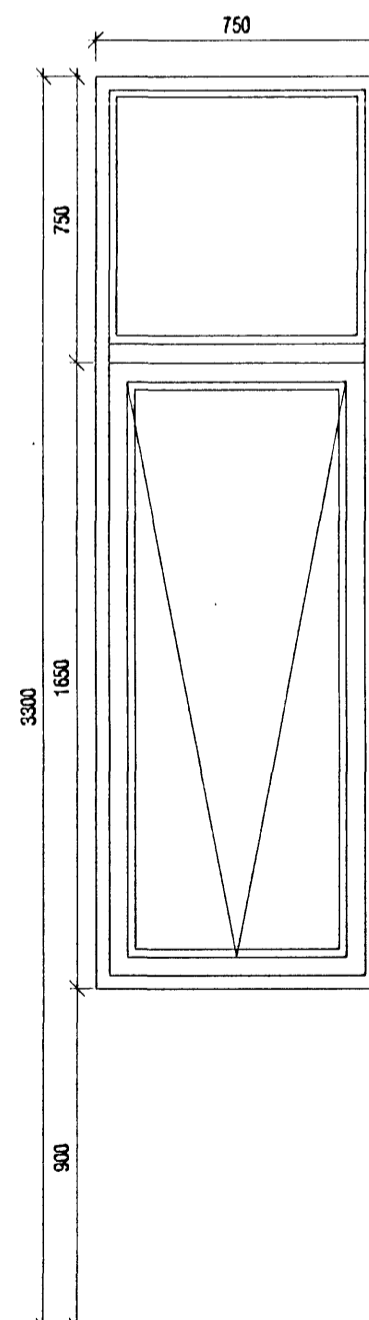

G8 1.STK

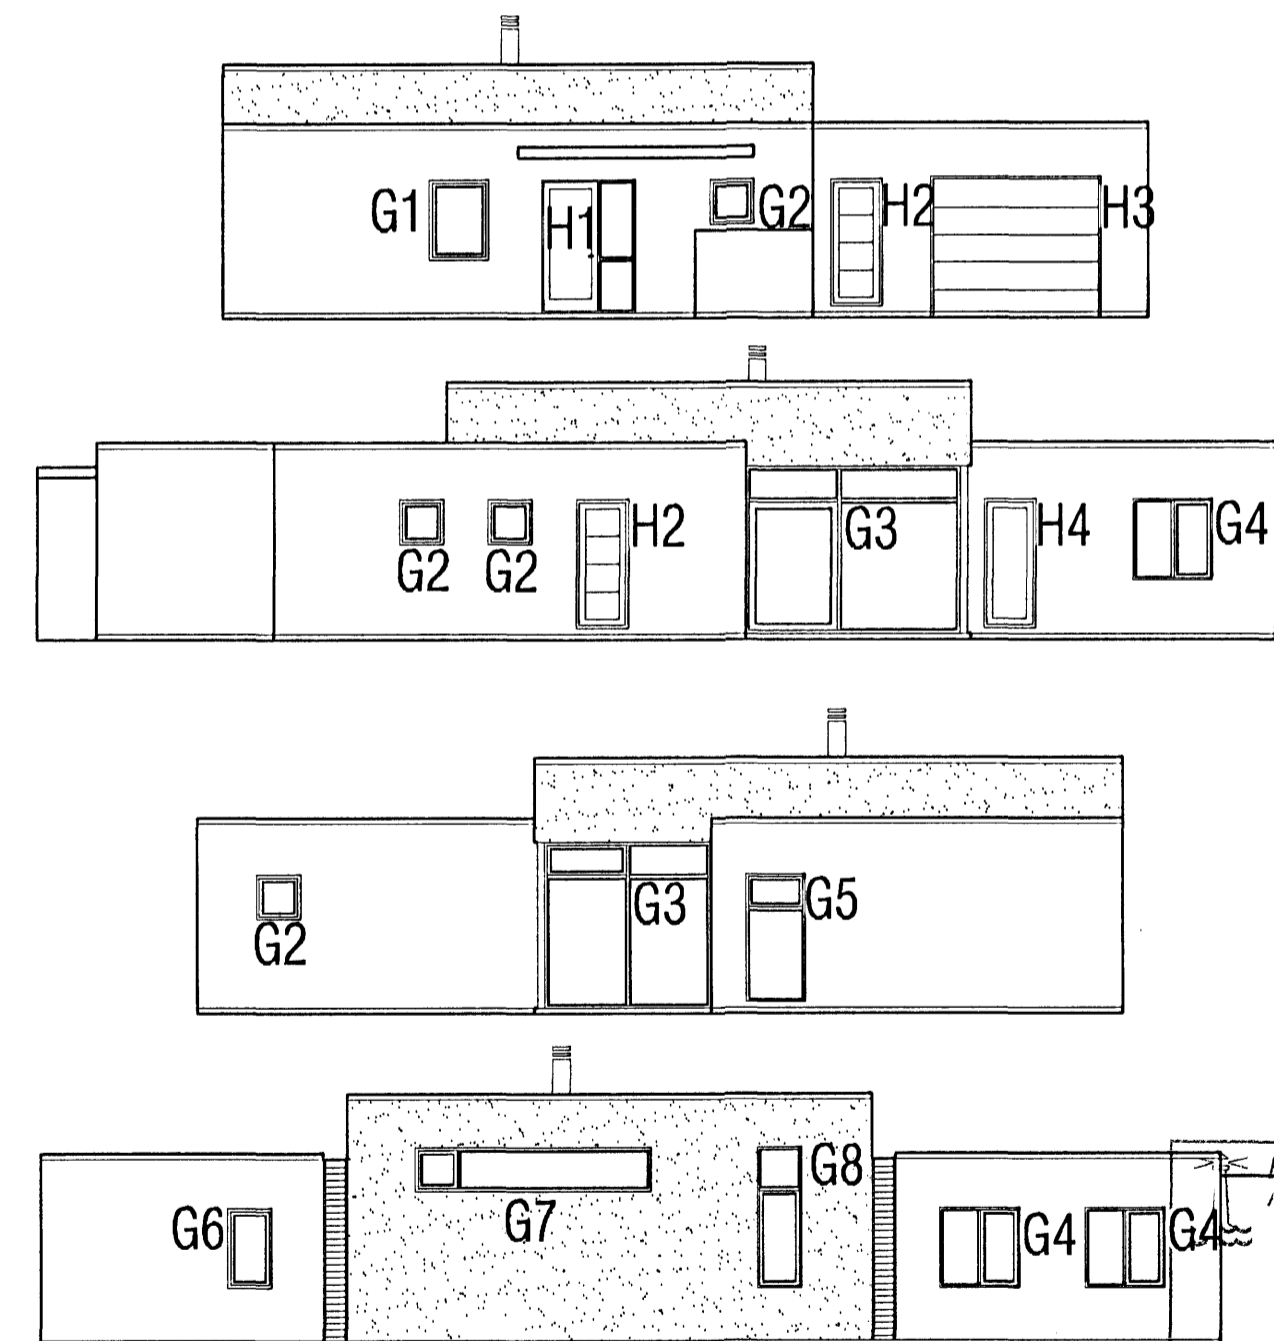

Byggingafulltrúi Hafnarfjarðar
faraeitt þann
11 OKT. 2005

VEKTOR - hönnun og ráðgjöf - Nýbýlavegi 6, 200 Kópavogi.		Ríkháður Oddsson byggingafræðingur Kt. 270281-5159 sími: 554-6650 fax: 554-6689.		FLÉTTUVELLIR 35, HAFNARFIRÐI GLUGGA-OG HURÐATEIKNING	
Telkn. nr.	Tilvísun & leiðréttingu	Br.	Dags.	Hannab	Telknab
Sambýkk				Jón H. Hlößversson	IKT
				Dagsetning	Verk nr.
				23.09.05	A-05-08-29
				Mælikvarði	Telkn. nr.
				1:20	S-04