



G-5
1 stk.


G-6
1 stk.

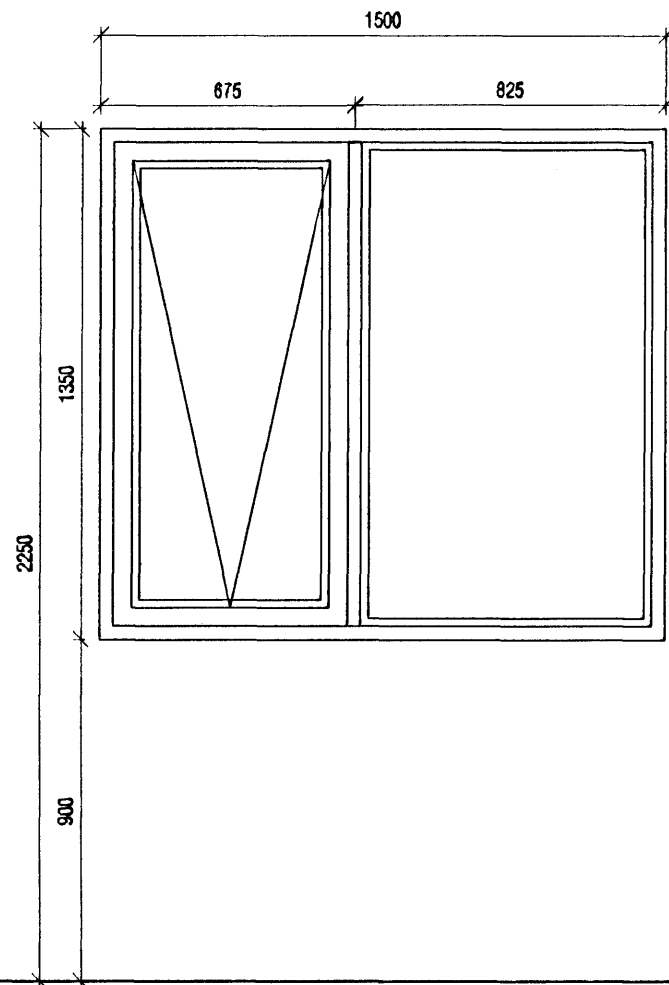


G-7
3 stk. (þar af 1 spegilmynd)

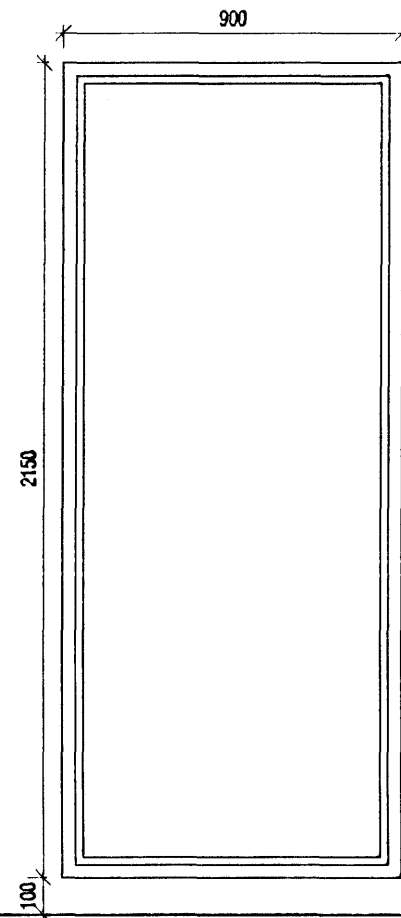


G-8
1 stk.

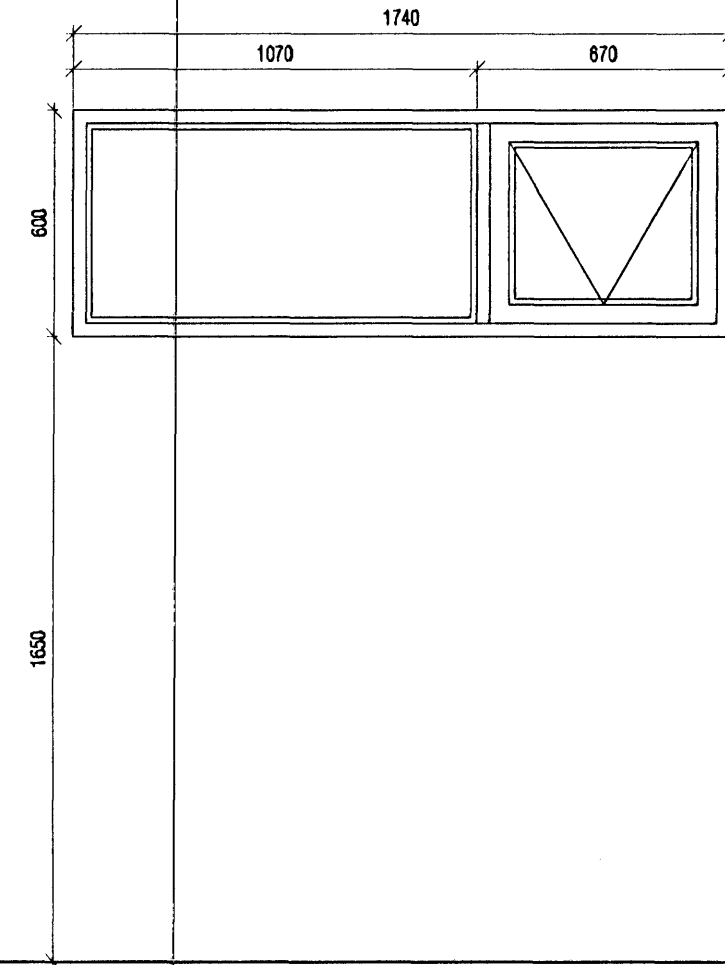

G-9
1 stk.

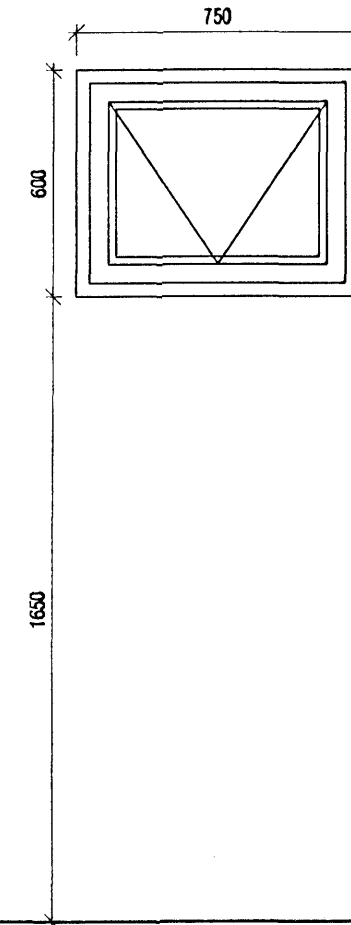

G-10
1 stk.

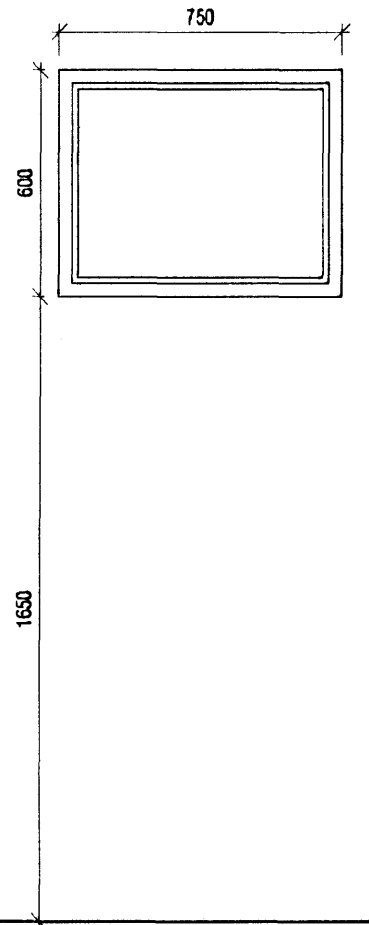


G-11
2 stk.




ÚTLIT VESTUR HLIÐAR



ÚTLIT SUÐUR HLIÐAR

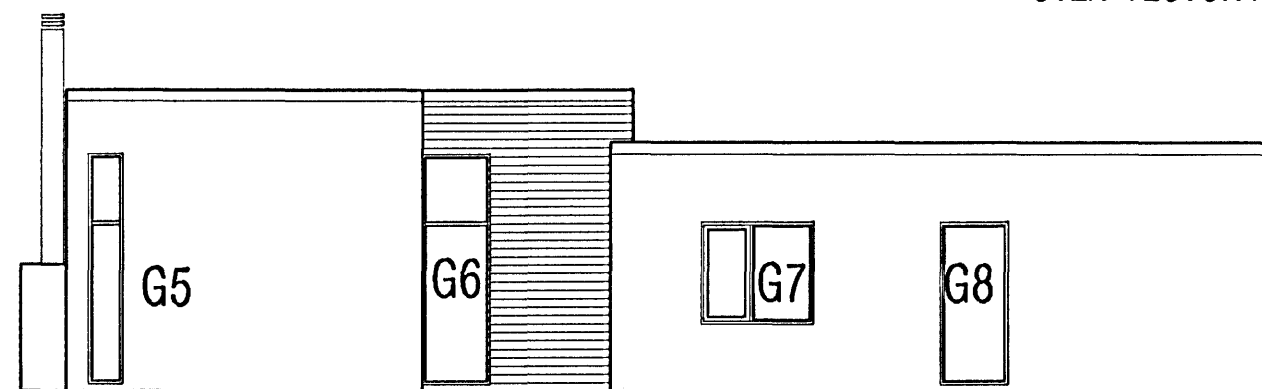

ÚTLIT AUSTUR HLIÐAR

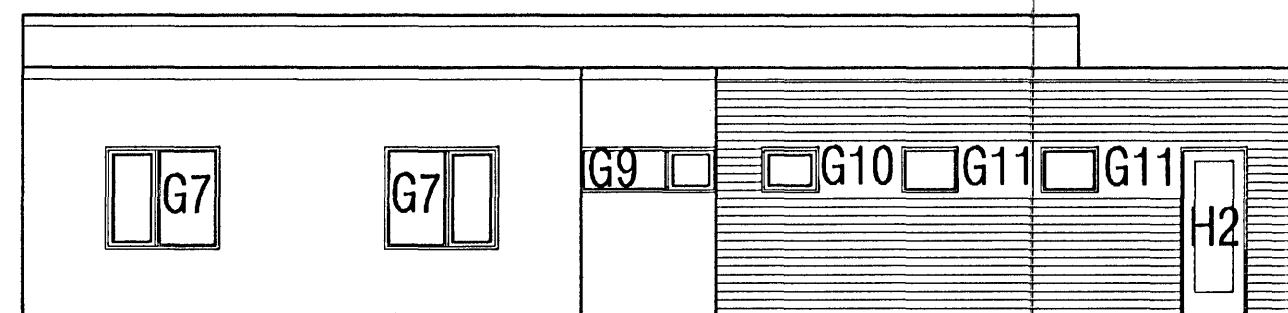

ÚTLIT NORÐUR HLIÐAR

23 SEPT. 2005
[Signature]

VEKTOR - hönnun og ráðgjöf - Nýbýlavegi 6, 200 Kópavogi.		Ríkharður Oddsson byggingarfræðingur KÍ 270261-5159 sími: 554-6650 fax: 554-6669	
Teikn. nr.	Tilvísun á teikningu	Br.	Dags.
Samþykkt	<i>[Signature]</i>		
Fjólavellir 1 Glugga og hurðateikning Gluggar og yfirlitsmynd		Hannað RO Teiknað IKT Dagsetning 21.09.05 Verk nr. A-05-05-16 Mælikvarði 1:20/1:100 Telkn. nr. S-05	