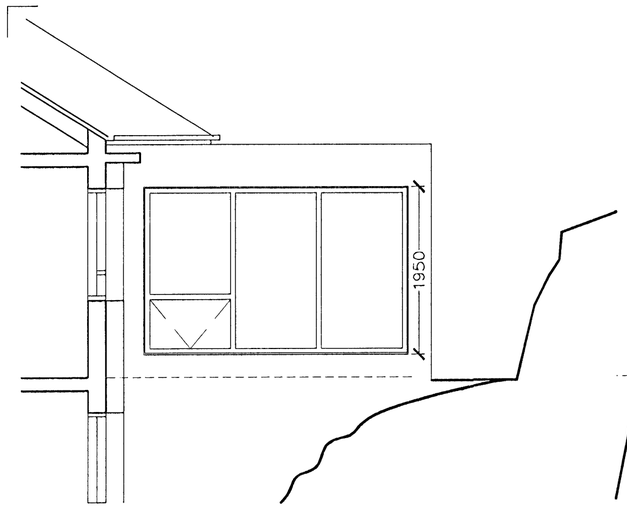

AUTURÚTLIT

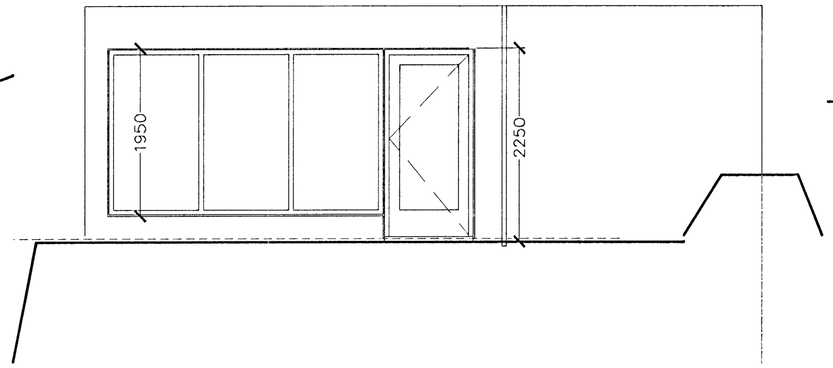

NORÐURÚTLIT

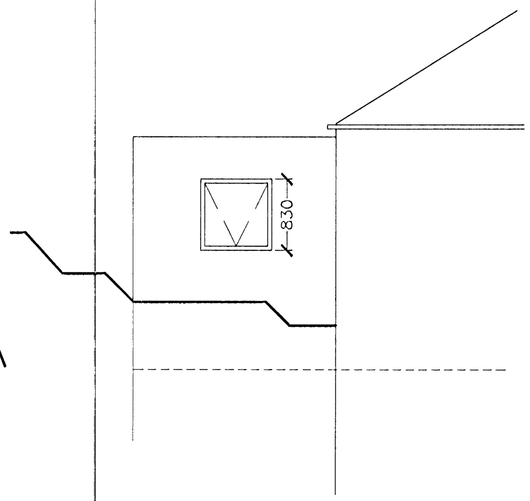

VESTURÚTLIT

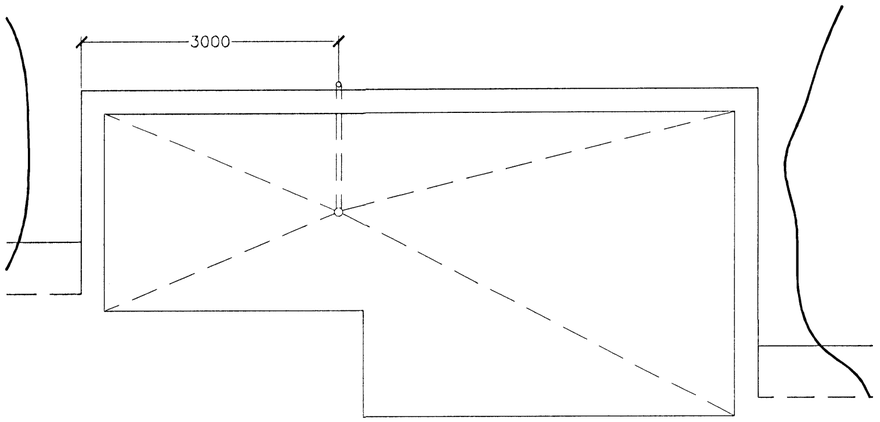

ÞAKMYND

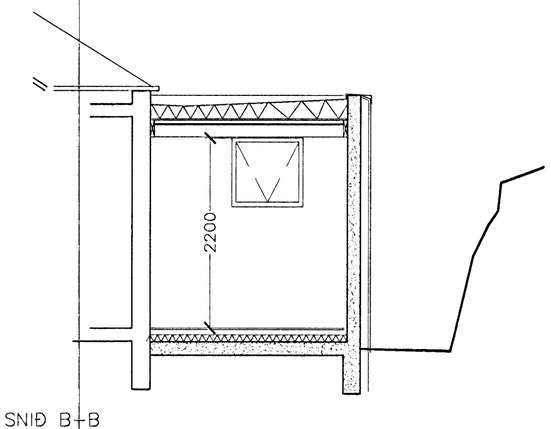

SNIÐ B–B

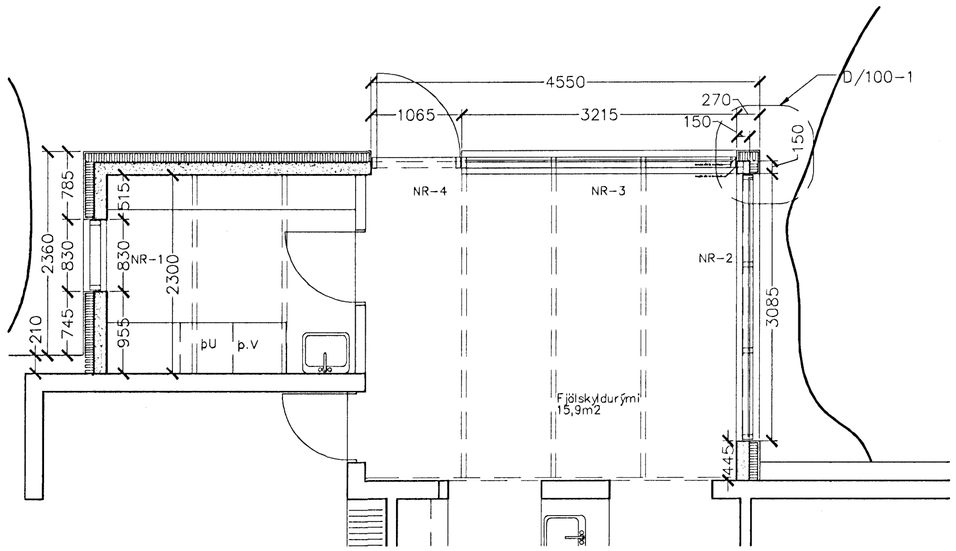

GRUNNMYND

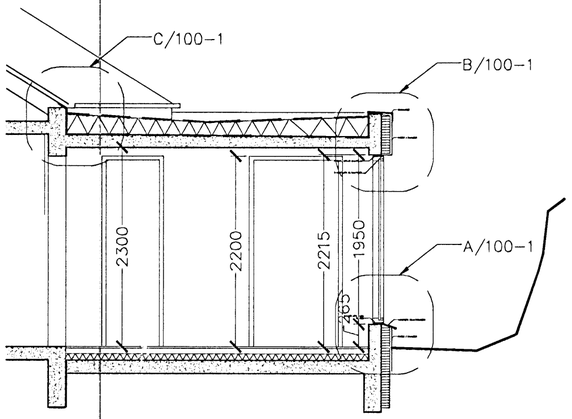

SNIÐ A–A

VERKTEKNING

Byggingafulltrúi Hafnarfjarðar
04 OKT 2005

HERJÓLFSGATA 20
HAFNARFIRÐI
VIÐBYGGING

TEIKNING NR 2-01

MKV 1:50 DAGS 18.04.2005

Gunnar Kr Ottósson
kt 050965 3179

GKO arkitekt ehf
Túngata 17, 230 Keflavík
S 692 5907, Nf gott@mi.is

© GKO arkitekt ehf, öll notkun án leyfis óheimil