
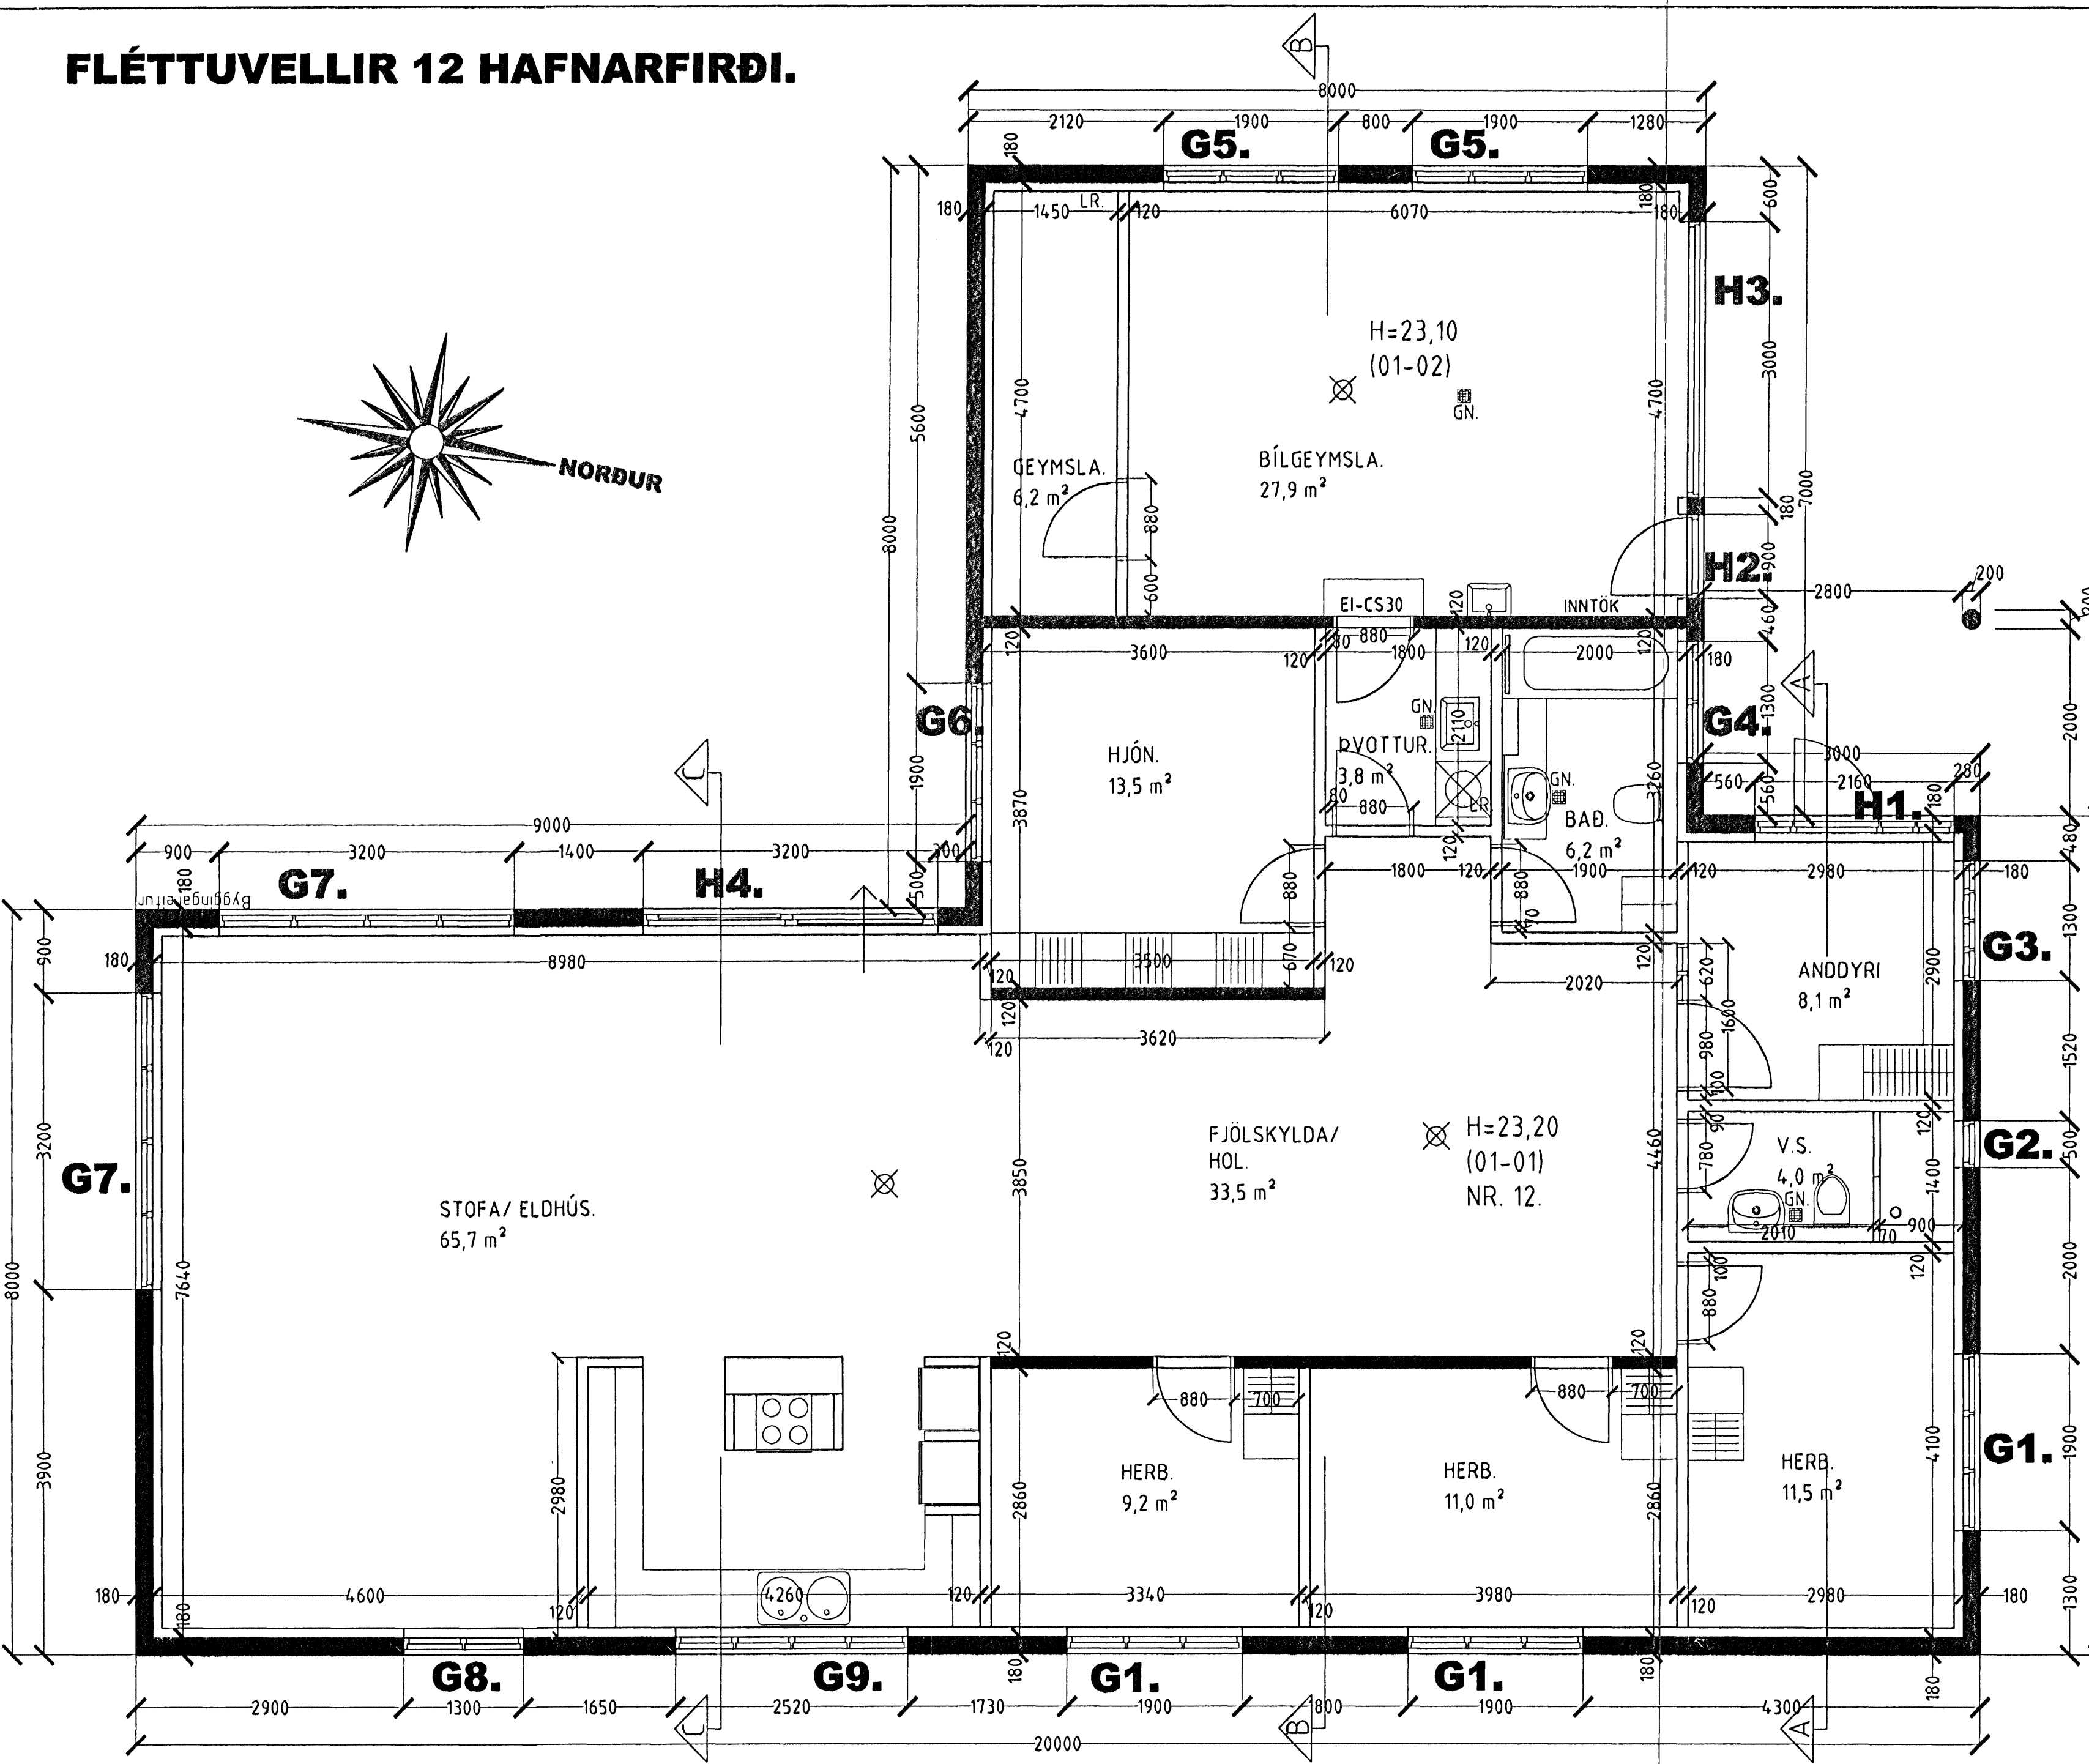


FLÉTTUVELLIR 12 HAFNARFIRÐI.

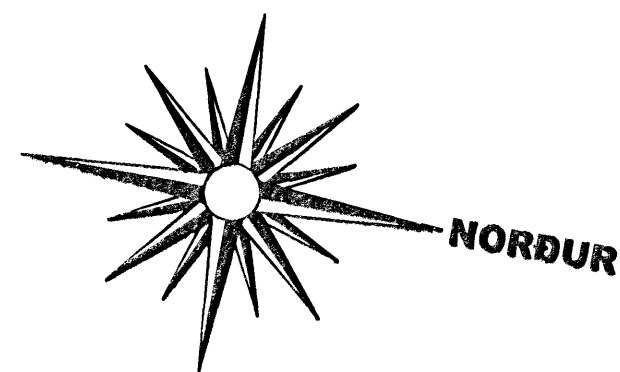

Byggingafulltrúi Hafnarfjarðar
Afgreitt þann
27 OKT. 2005

FLÉTTUVELLIR 12 HAFNARFIRÐI.

Sigurður Þorvarðarson byggingafræðingur bfi.
Teiknistofan Strandgötu 11 220 Hafnarfirði.
STH. teiknistofan ehf. kt. 510298-2769. Kt. aðalhönnuðar: 141250-4189.
Sími: 5651510. Netfang: teiknistofan@simnet.is

Skýringar:	Séruppráttur.
Teikning:	Grunnmynd 1. hæð.
Mælikvæði:	1 : 50.
Undirskrift:	27/10 05 <i>[Signature]</i>
Blað nr:	1 af 5.
Dagsetning:	23 október 2005.
Breytt:	

GRUNNMYND 1. HÆÐ MKV. 1:50.