
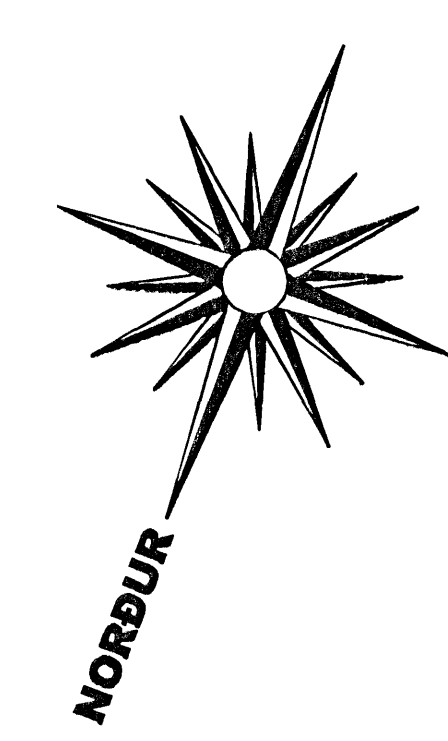


DREKAVELLIR 16 HAFNARFIRÐI.

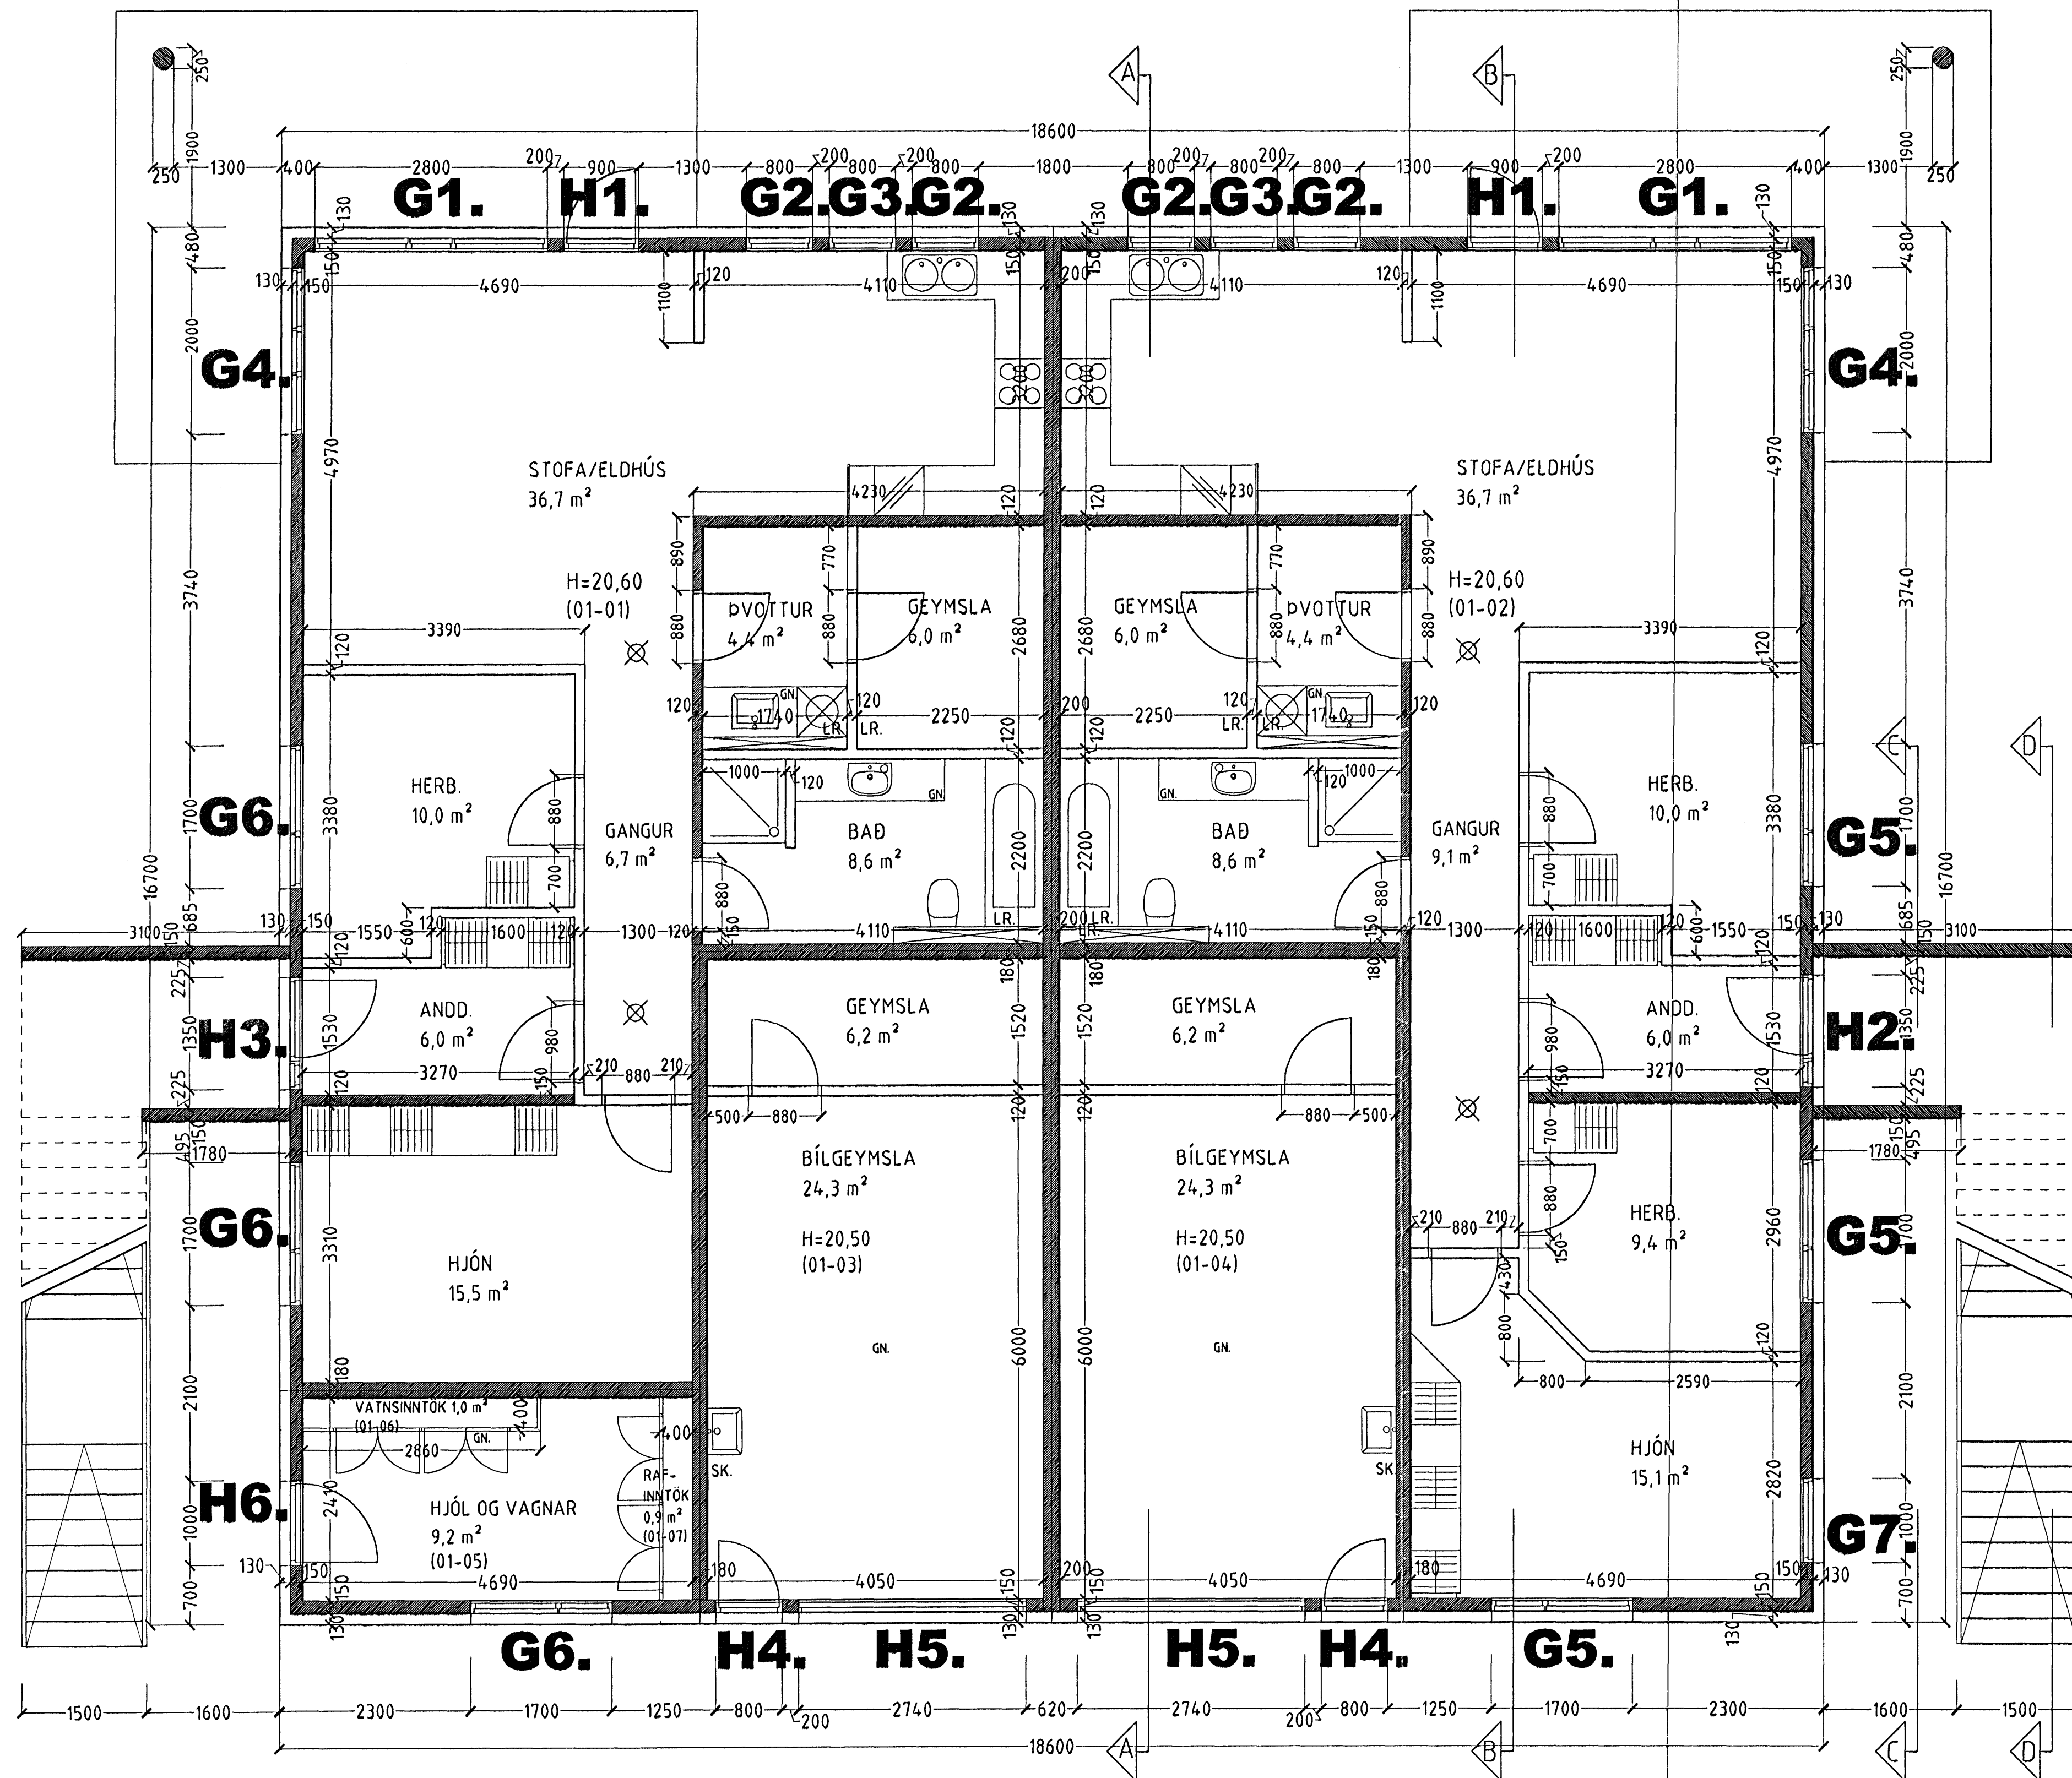

Byggingarátt
Finnur Berni
23. NOV. 2005

GRUNNMYND 1. HÆÐ MKV. 1:50.

DREKAVELLIR 16 HAFNARFIRÐI.	
Sigurður Þorvarðarson byggingafræðingur b.f.í. Teiknistofan Strandgötu 11 220 Hafnarfirði. STH. teiknistofan ehf. kt. 510298-2769. Kt. aðalhönnuðar: 14.1250-4.189. Sími: 5651510. Fax: 5651299. Netfang: teiknistofan@simnet.is	
Skýringar:	Séruppdráttur.
Teikning:	Grunnmynd 1. hæð.
Mælikvarði:	1:50.
Undirskrift:	18/11 05 <i>[Signature]</i>
Blað nr: 1 af 6.	Dagsetning: 10 maí 2005.
Breytt:	