




# DREKAVELLIR 16 HAFNARFIRÐI.

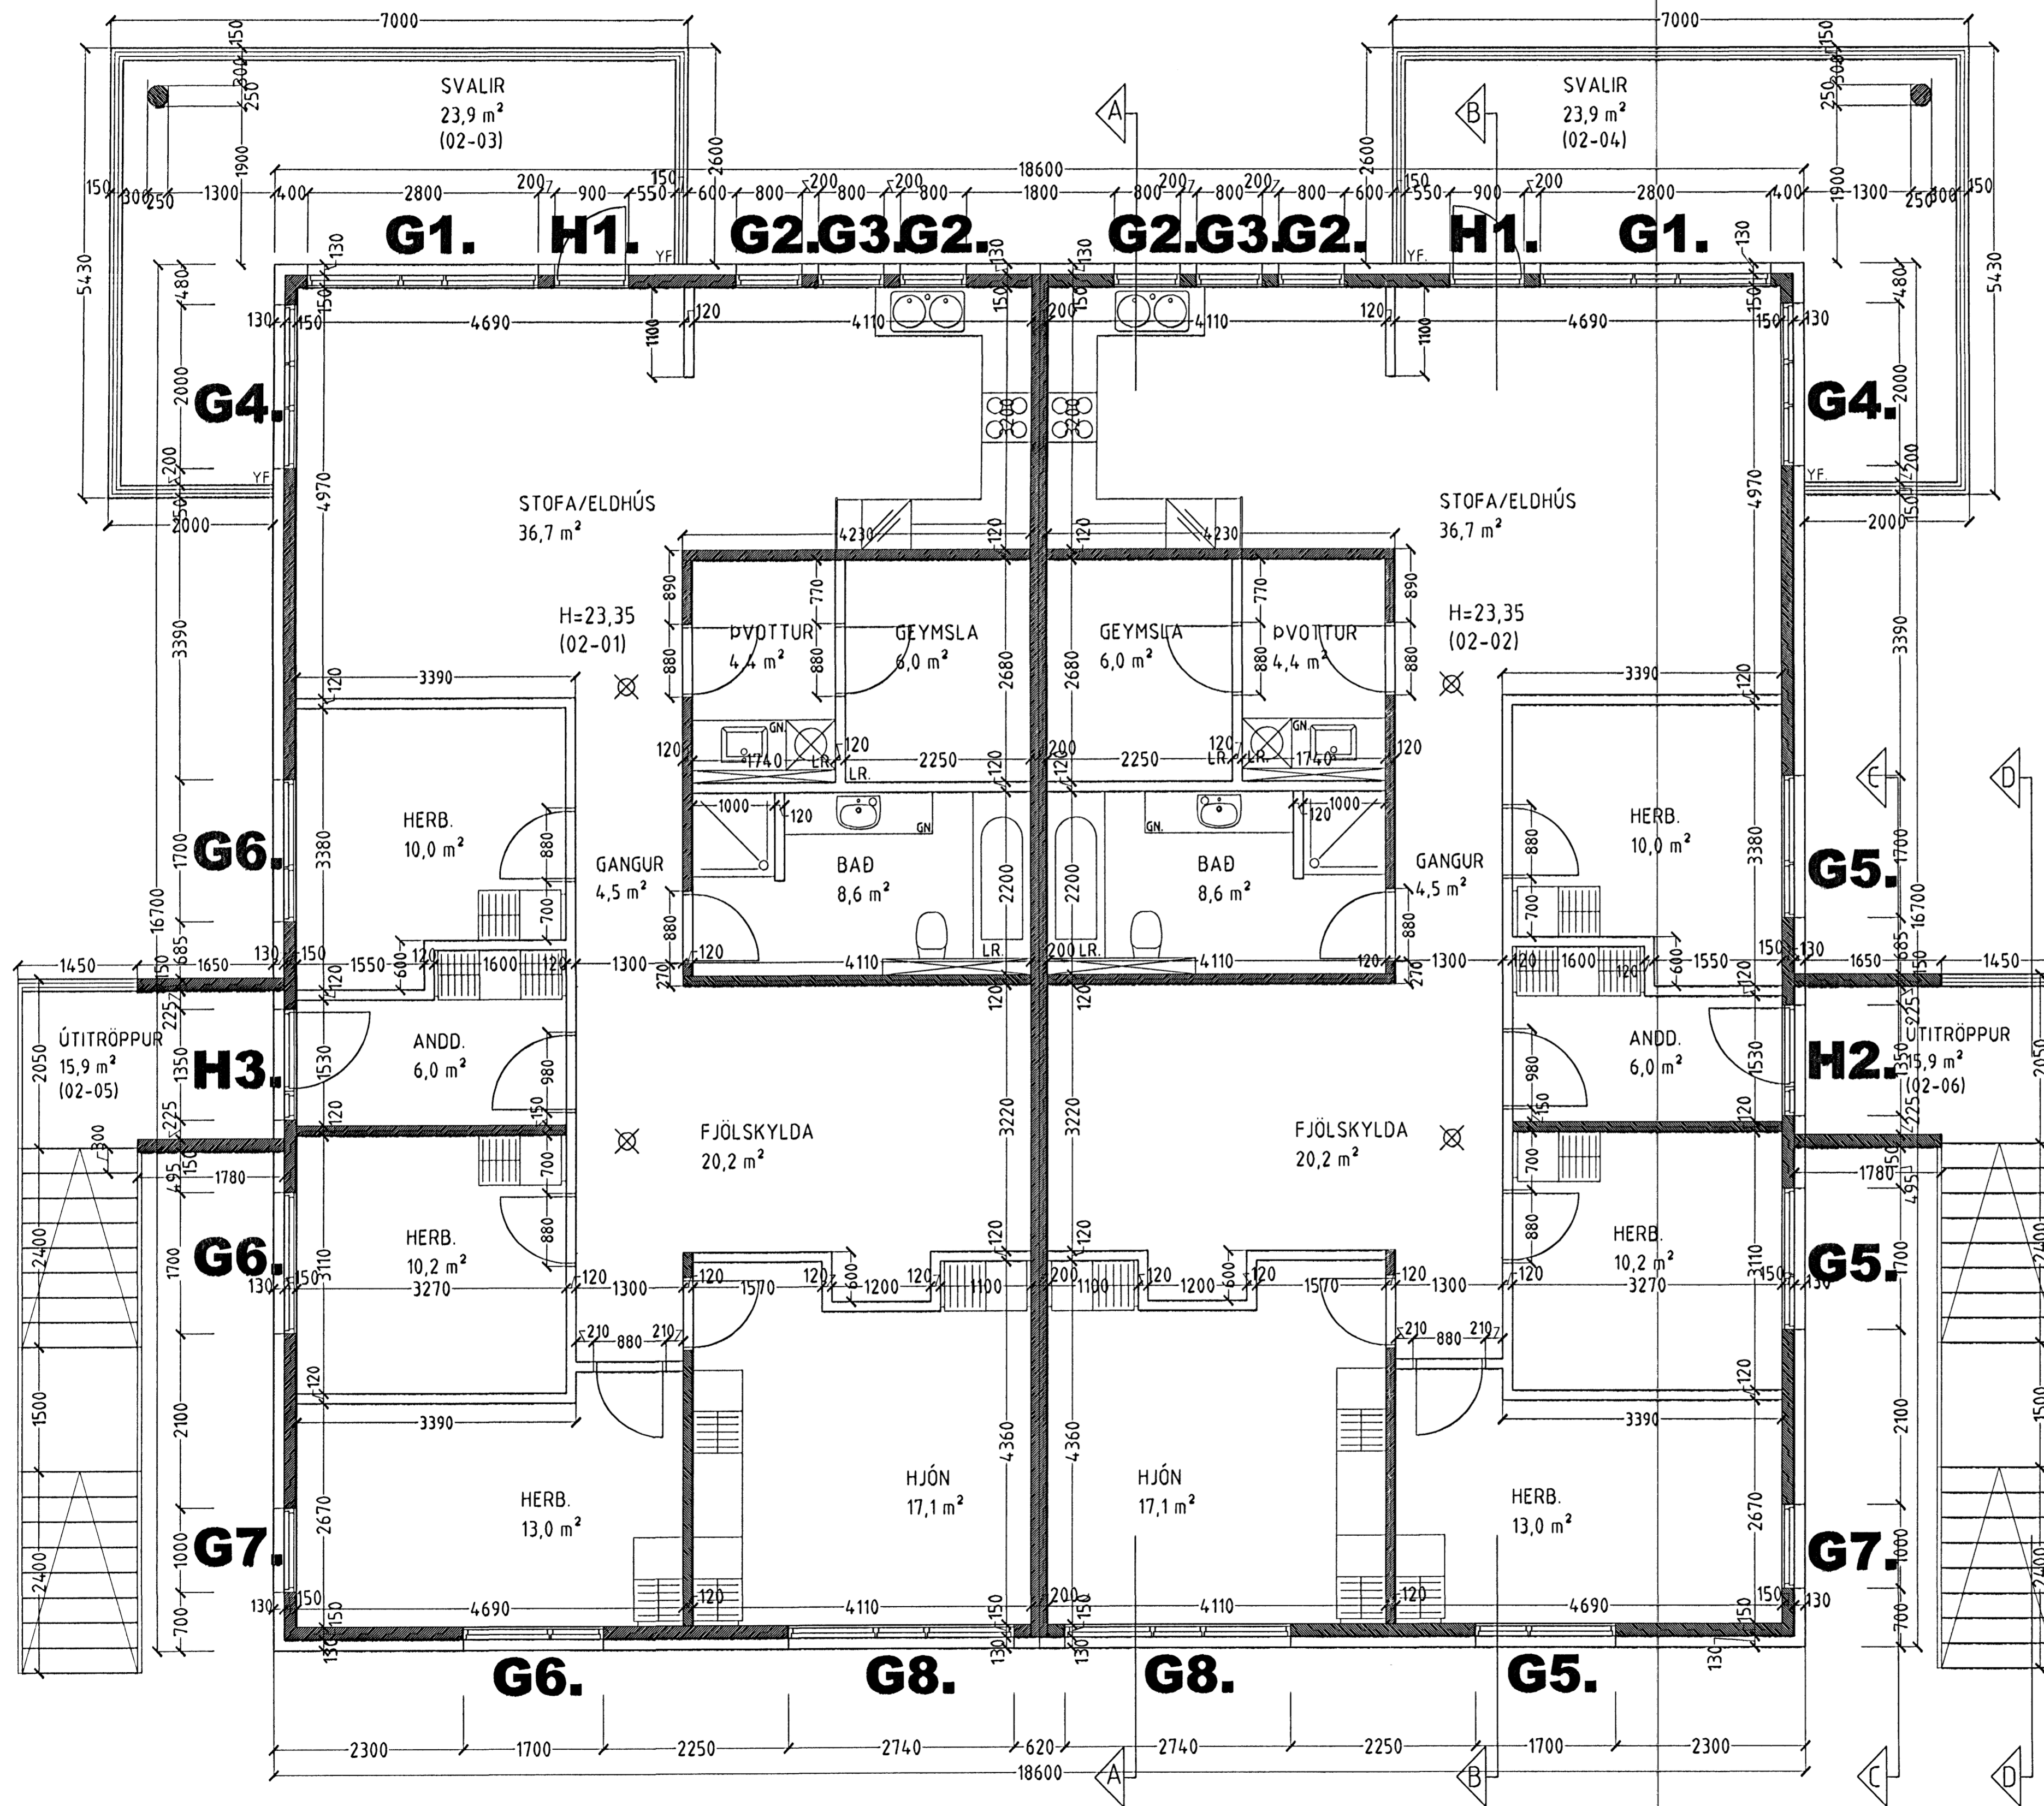

**GRUNNMYND 2. HÆÐ MKV. 1:50.**

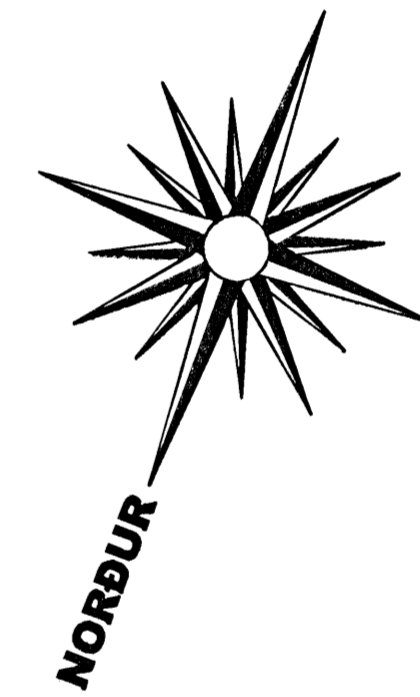


 Sigurður Þorvarðarson  
 23. MAJ 2005

DREKAVELLIR 16 HAFNARFIRÐI.

Sigurður Þorvarðarson byggingafræðingur bfl.  
 Teiknistofan Strandgötu 11 220 Hafnarfirði.  
 StH. teiknistofan ehf. kt. 510298-2169. Kf. aðalhönnuðar: 141250-4189.  
 Sími: 5651510. Fax: 5651299. Netfang: teiknistofan@simnet.is

Skýringar:	Séruppráttur.
Teikning:	Grunnmynd 2. hæð.
Mælikvæði:	1:50.
Undirskrift:	<i>18/11 07. Sigurður Þorvarðarson</i>
Blað nr: 2 af 6.	Dagsetning: 10 maí 2005.
Breytt:	