

**SKÝRINGAR:**

HÚSAGERÐ: SJÁ SKILMÁLA  
FRÁGANGUR Á LÓÐAMÖRKUM VERÐI GERÐUR Í SAMRÁÐI VIÐ LÓÐARHAFA AÐLIGGJANDI LÓÐA.  
STÆRD OG STAÐSETNING LÓÐA, BYGGINGARREITA OG LEIÐBEINANDI STAÐSETNING BÍLASTÆÐA ERU SÝND Á MÆLIBLÖÐUM.


5,5h= HÚS Á FIMM OG HÁLFRI HÆÐ FRÁ GÖTU  
G= REIKNUÐ HÆÐ Á GÖTU, GANGSTÉTT EÐA GANGSTÍG  
L= LANDHÆÐ VIÐ LÓÐAMÖRK (LEIÐBEINANDI)  
H= HÆÐ Á GÓLFI, ÍBÚÐA (NOTARÝMA) Á 1. HÆÐ  
Fr= TENGIHÆÐ Á OFANVATNSFRÁRÆSI  
Fs= TENGIHÆÐ Á SKÓLPFRÁRÆSI

BAKRÁSARVATN HITAVEITU SKAL VEITA Í OFANVATNSFRÁRÆSI.  
NEYSLUVATNSHEIMÆÐAR ERU SÝNDAR Á TEIKNINGUM.  
TENGIHÆÐ NEYSLUVATNSHEIMÆÐAR ER AÐ ÖLLU JÖFNU 1,2 m UNDIR YFIRBORDI LANDS.

- — — — — NEYSLUVATNSHEIMÆÐ (MEÐ LOKA)
- — — — — OFANVATNSFRÁRÆSI (Ø150 mm)
- — — — — SKÓLPFRÁRÆSI (Ø150 mm)

- 13 NÚMER HÚS
- 21.770.0 NÚMER AÐLIGGJANDI LÓÐABLADA
- ▨ HVERFISVERNDUN, SJÁ KAFLA 4.8 Í SKILMÁLUM

SJÁ JAFNFRAMT SKIPULAGSUPPDRAÐT OG SKILMÁLA

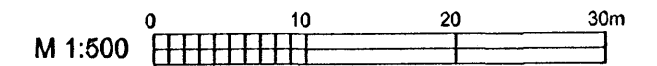


**HÆÐABLAÐ 21.770.3**  
TEIKNING NR. 411.090



**HAFNARFJARÐARBÆR**  
UMHVERFIS- OG TÆKNISVIÐ  
NORÐURBAKKI 11-13

**Strendingur ehf.**

Verkfræðipjónusta  
Fjardargata 13-15 - 220 Hafnarfjörður  
sími: 565 5640, fax: 565 5641

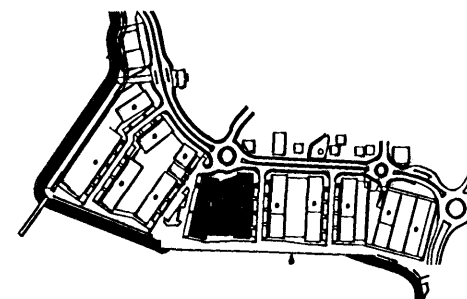

Dags. 08.02.05

Unnið af. PVG

Yfirfarid. ASK