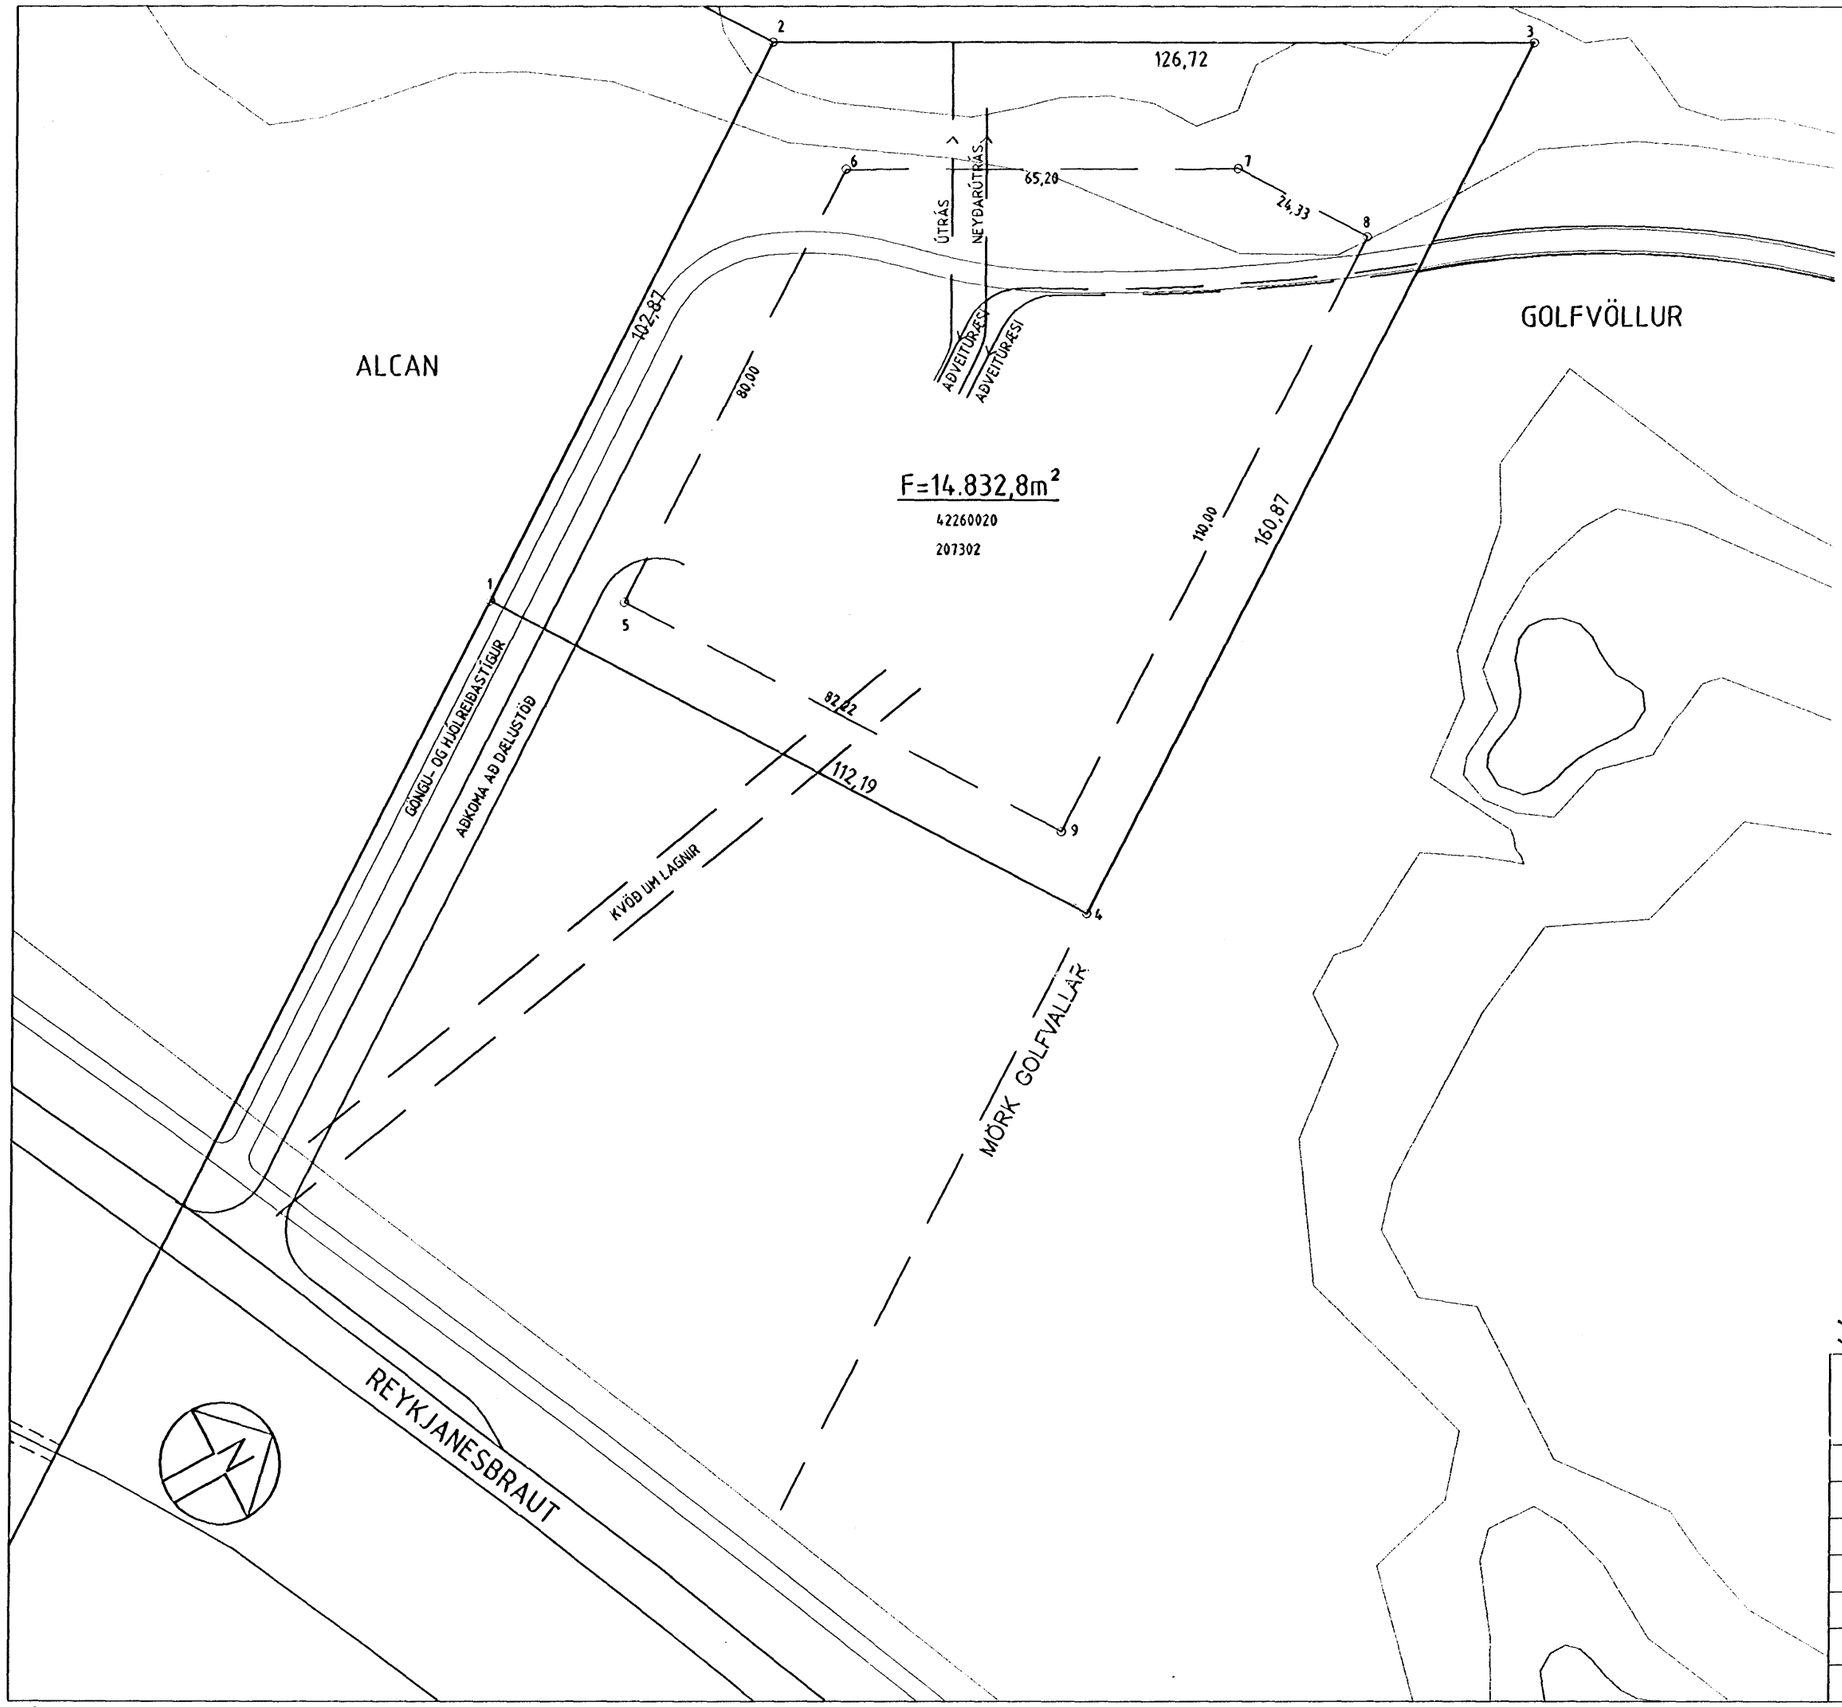

HNITASKRÁ:

x	y	
352960.326	397573.089	1
352906.789	397660.934	2
352973.303	397768.796	3
353056.397	397631.037	4
352972.259	397591.965	5
352930.938	397660.470	6
352965.014	397716.060	7
352985.852	397728.629	8
353042.669	397634.435	9

SKÝRINGAR:

—— ——	BYGGINGARREITUR
F	FLATARMÁL LÓÐAR
(7)	NÚMER LÓÐAR
6	HORNPUNKTAR LÓÐA
10000010	ÞJÓÐSKRÁRNÚMER
180351	LANDNÚMER

HAFNARFJARÐARBÆR
UMHVERFIS- OG TÆKNISVIÐ

MÆLIBLAÐ HRAUNAVÍKURVEGUR 2
DÆLU- OG HREINSISTÖÐ VIÐ STRAUMSVÍK

Teikn.nr.: 411,046		
Mælt:	Samþykkt:	
Hannað:	M.kv.:	1:1000
Teiknað: EJ	Dags.:	JAN 2006
Breytt:		

SLÓÐ OG HEITI SKRÁR: S:\AUTOCAD\YFIRLIT\FRAVEITA\241-DAELUSTOD-nytt.dwg