
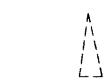

 



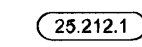



HNITASKRÁ:

NR	AUSTUR	NORDUR	NR	AUSTUR	NORDUR
801	354367,346	397176,020	816	354373,250	397125,576
802	354401,792	397182,132	817	354347,098	397147,037
803	354404,745	397182,656	818	354351,588	397121,732
804	354452,470	397191,124	819	354358,838	397080,871
805	354466,464	397166,257	820	354380,500	397084,714
806	354475,386	397132,021	821	354380,954	397082,153
807	354451,678	397125,842	822	354414,231	397122,466
808	354449,030	397136,003	823	354417,213	397122,797
809	354409,302	397156,976	824	354419,838	397098,663
810	354406,348	397156,452	825	354422,654	397099,697
811	354412,735	397143,360	826	354421,941	397092,274
812	354409,885	397142,421	827	354424,821	397093,114
813	354413,041	397130,300	828	354422,731	397089,566
814	354416,572	397127,543	829	354427,511	397083,891
815	354373,651	397123,311	830	354484,087	397098,636

SKÝRINGAR:

-  ÖSNORTID LAND SAMKVÆMT SKILMÁLUM, SJÁ MA. KAFLA 4.7 OG 4.8.
-  KVÖÐ UM BÍLASTÆÐI INNAN LÓÐAMARKA FJÓLDI STÆÐA SAMKVÆMT SKILMÁLUM OG REGLUG. STÆÐI MERKT Gst ERU GESTABÍLASTÆÐI GÖTU.
-  BINDANDI MÖRK BYGGINGAREITS
-  HÁMARKS BYGGINGARREITUR
-  BYGGINGARREITUR ÚTBYGGINGAR
-  BYGGINGARREITUR BÍLAGEYMSLU
-  NÚMER LÓÐAR

- E,F,R.. HÚSAGERÐ, SJÁ SKILMÁLA
-  NÚMER ADLIGGJANDI LÓÐABLADA, STAÐGREINIR
- 1000010 ÞJÓÐSKRÁRNÚMER
- 180351 LANDNÚMER

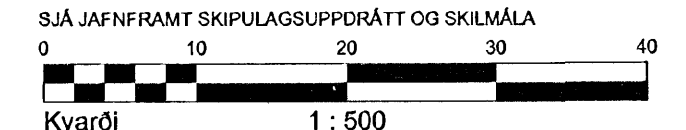


DEILISKIPULAG SAMÞYKKT Í SKIPULAGS- OG BYGGINGARRÁÐI 5. JÚNÍ 2003 OG Í BÆJARSTJÓRN 10. JÚNÍ 2003

MÆLIBLAÐ 25.214.1

TEIKNING NR. 411.016


ESKIVELLIR 1 OG 3
DREKAVELLIR 18 OG 20




HAFNARFJARÐARBÆR
UMHVERFIS- OG TÆKNISVIÐ
VELLIR 2. áfangi

VSB VERKFRÆÐISTOFA

BÆJARHRAUNI 20 220 HAFNARFJÓRDUR
SÍMI 58 58 600 FAX 58 58 610
Netfang: vsb@vsb.is, kt:710798-2899

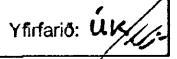Dags.: 27.06.2003 Gert af: RBS, KK Yfirfarið: 

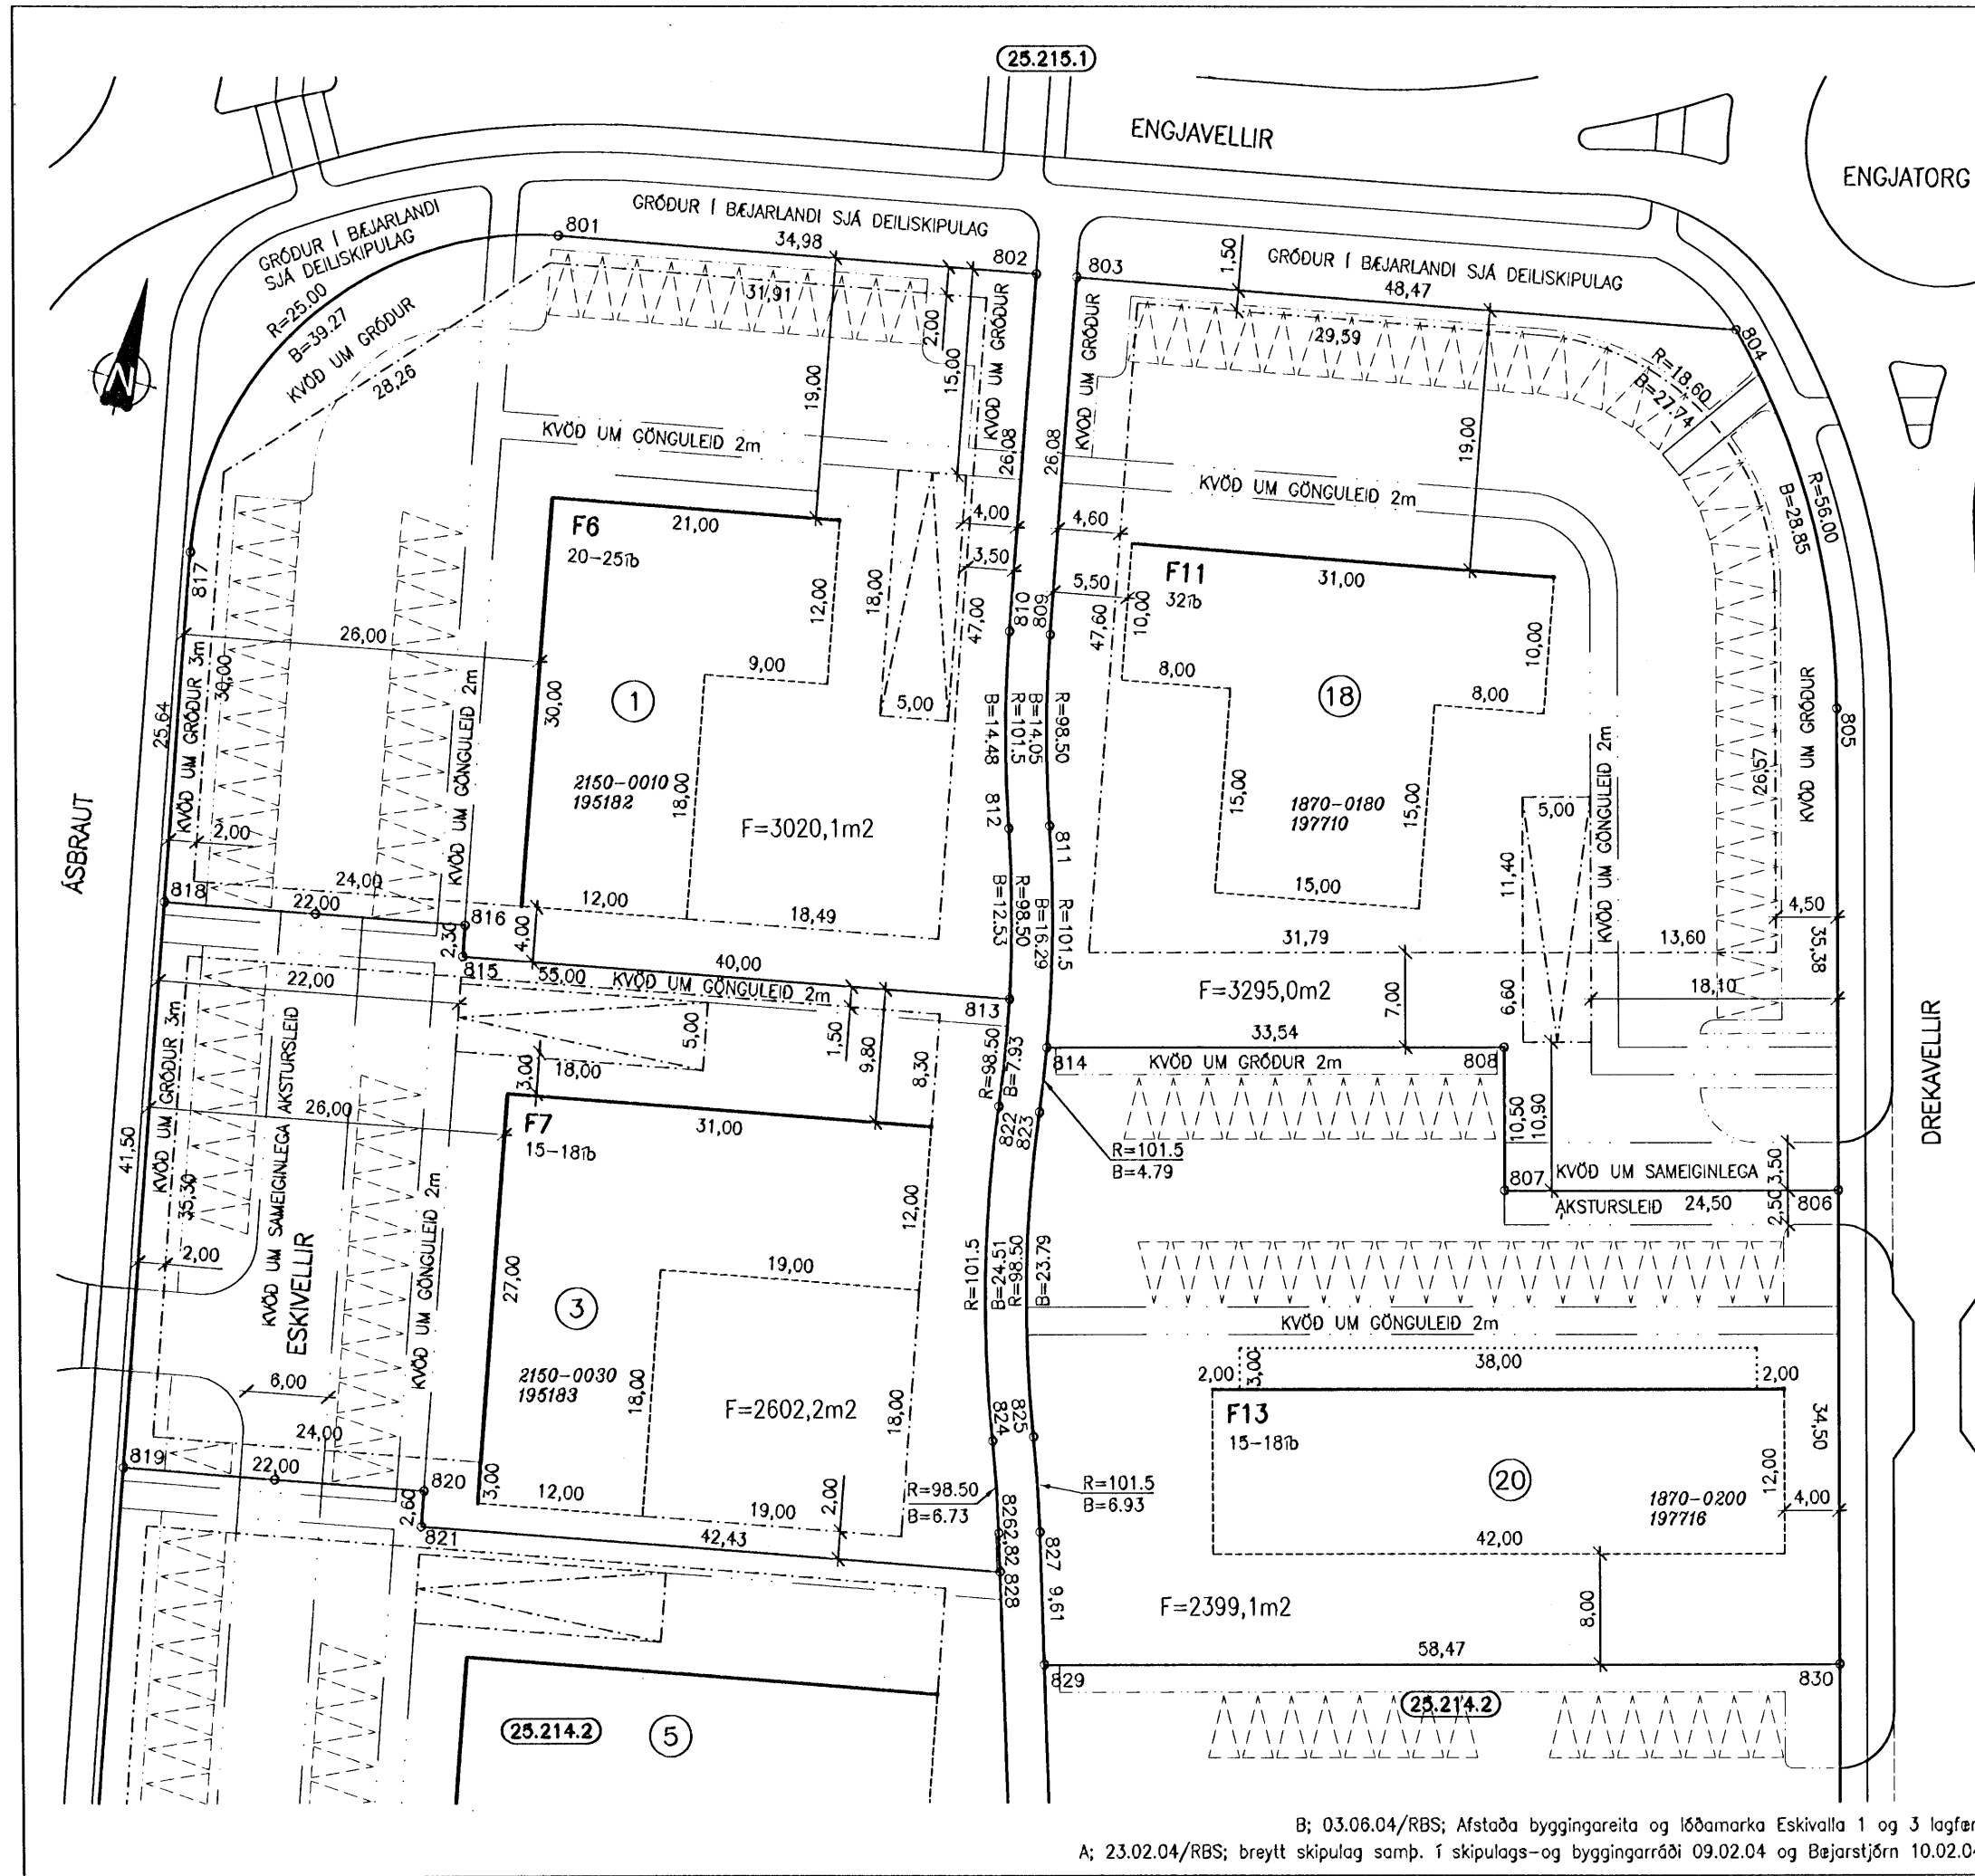

B; 03.06.04/RBS; Afstaða byggingareita og lóðamarka Eskivalla 1 og 3 lagfærð
A; 23.02.04/RBS; breytt skipulag samþ. í skipulags- og byggingarráði 09.02.04 og Bæjarstjórn 10.02.04.