
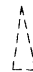

 

 



HNITASKRÁ:

NR	AUSTUR	NORDUR
842	354375,959	396984,378
843	354397,621	396988,221
844	354397,970	396986,252
845	354455,178	396996,403
846	354458,225	396996,823
847	354507,290	397009,610
848	354457,990	396988,704
849	354460,819	396989,705
850	354466,524	396966,662
851	354469,289	396967,827
852	354475,622	396945,071
853	354478,387	396946,236
854	354381,720	396951,912
855	354386,306	396937,480
856	354389,060	396938,672
857	354404,938	396918,889
858	354483,405	396933,585
859	354484,069	396932,930
860	354485,512	396935,721
861	354488,023	396933,244
862	354494,773	396933,794
863	354516,712	396942,055
864	354523,099	396950,075
865	354522,421	396954,497
866	354517,282	396971,270

SKÝRINGAR:

-  ÓSNORTIÐ LAND SAMKVÆMT SKILMÁLUM, SJÁ MA. KAFLA 4.7 OG 4.8.
-  KVÖÐ UM BÍLASTÆÐI INNAN LÖÐAMARKA FJÖLDI STÆÐA SAMKVÆMT SKILMÁLUM OG REGLUG. STÆÐI MERKT Gst ERU GESTABÍLASTÆÐI GÖTU.
-  BINDANDI MÖRK BYGGINGAREITS
-  HÁMARKS BYGGINGARREITUR
-  BYGGINGARREITUR ÚTBYGGINGAR
-  BYGGINGARREITUR BÍLAGEYMSLU
-  KVÖÐ UM SÉRAFNOTARÉTT F. ÍBÚÐIR Á JARÐHÆÐ, 4 M

12 NÚMER LÓÐAR

E,F,R.. HÚSAGERÐ, SJÁ SKILMÁLA

25.212.1 NÚMER AÐLIGGJANDI LÓÐABLAÐA, STAÐGREINIR

10000010 ÞJÓÐSKRÁRNÚMER
180351 LANDNÚMER

SJÁ JAFNFRAMT SKIPULAGSUPPDRAÐT OG SKILMÁLA

0 10 20 30 40

Kvarði 1 : 500

DEILISKIPULAG SAMÞYKKT Í SKIPULAGS- OG BYGGINGARRÁÐI

5. JÚNÍ 2003 OG Í BÆJARSTJÓRN 10. JÚNÍ 2003

MÆLIBLAÐ 25.214.3

TEIKNING NR. 411.018


ESKIVELLIR 9
DREKAVELLIR 26


HAFNARFJARÐARBÆR
UMHVERFIS- OG TÆKNISVIÐ

VELLIR 2. ÁFANGI

VSB VERKFRÆÐISTOFA

BÆJARHRAUN 20 220 HAFNARFJÖRÐUR
SÍMI 58 58 600 FAX 58 58 610
Netfang: vsb@vsb.is, kt:710798-2899

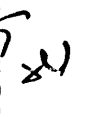Dags.: 27.06.2003 Gert af: RBS, KK Yfirfarið: 

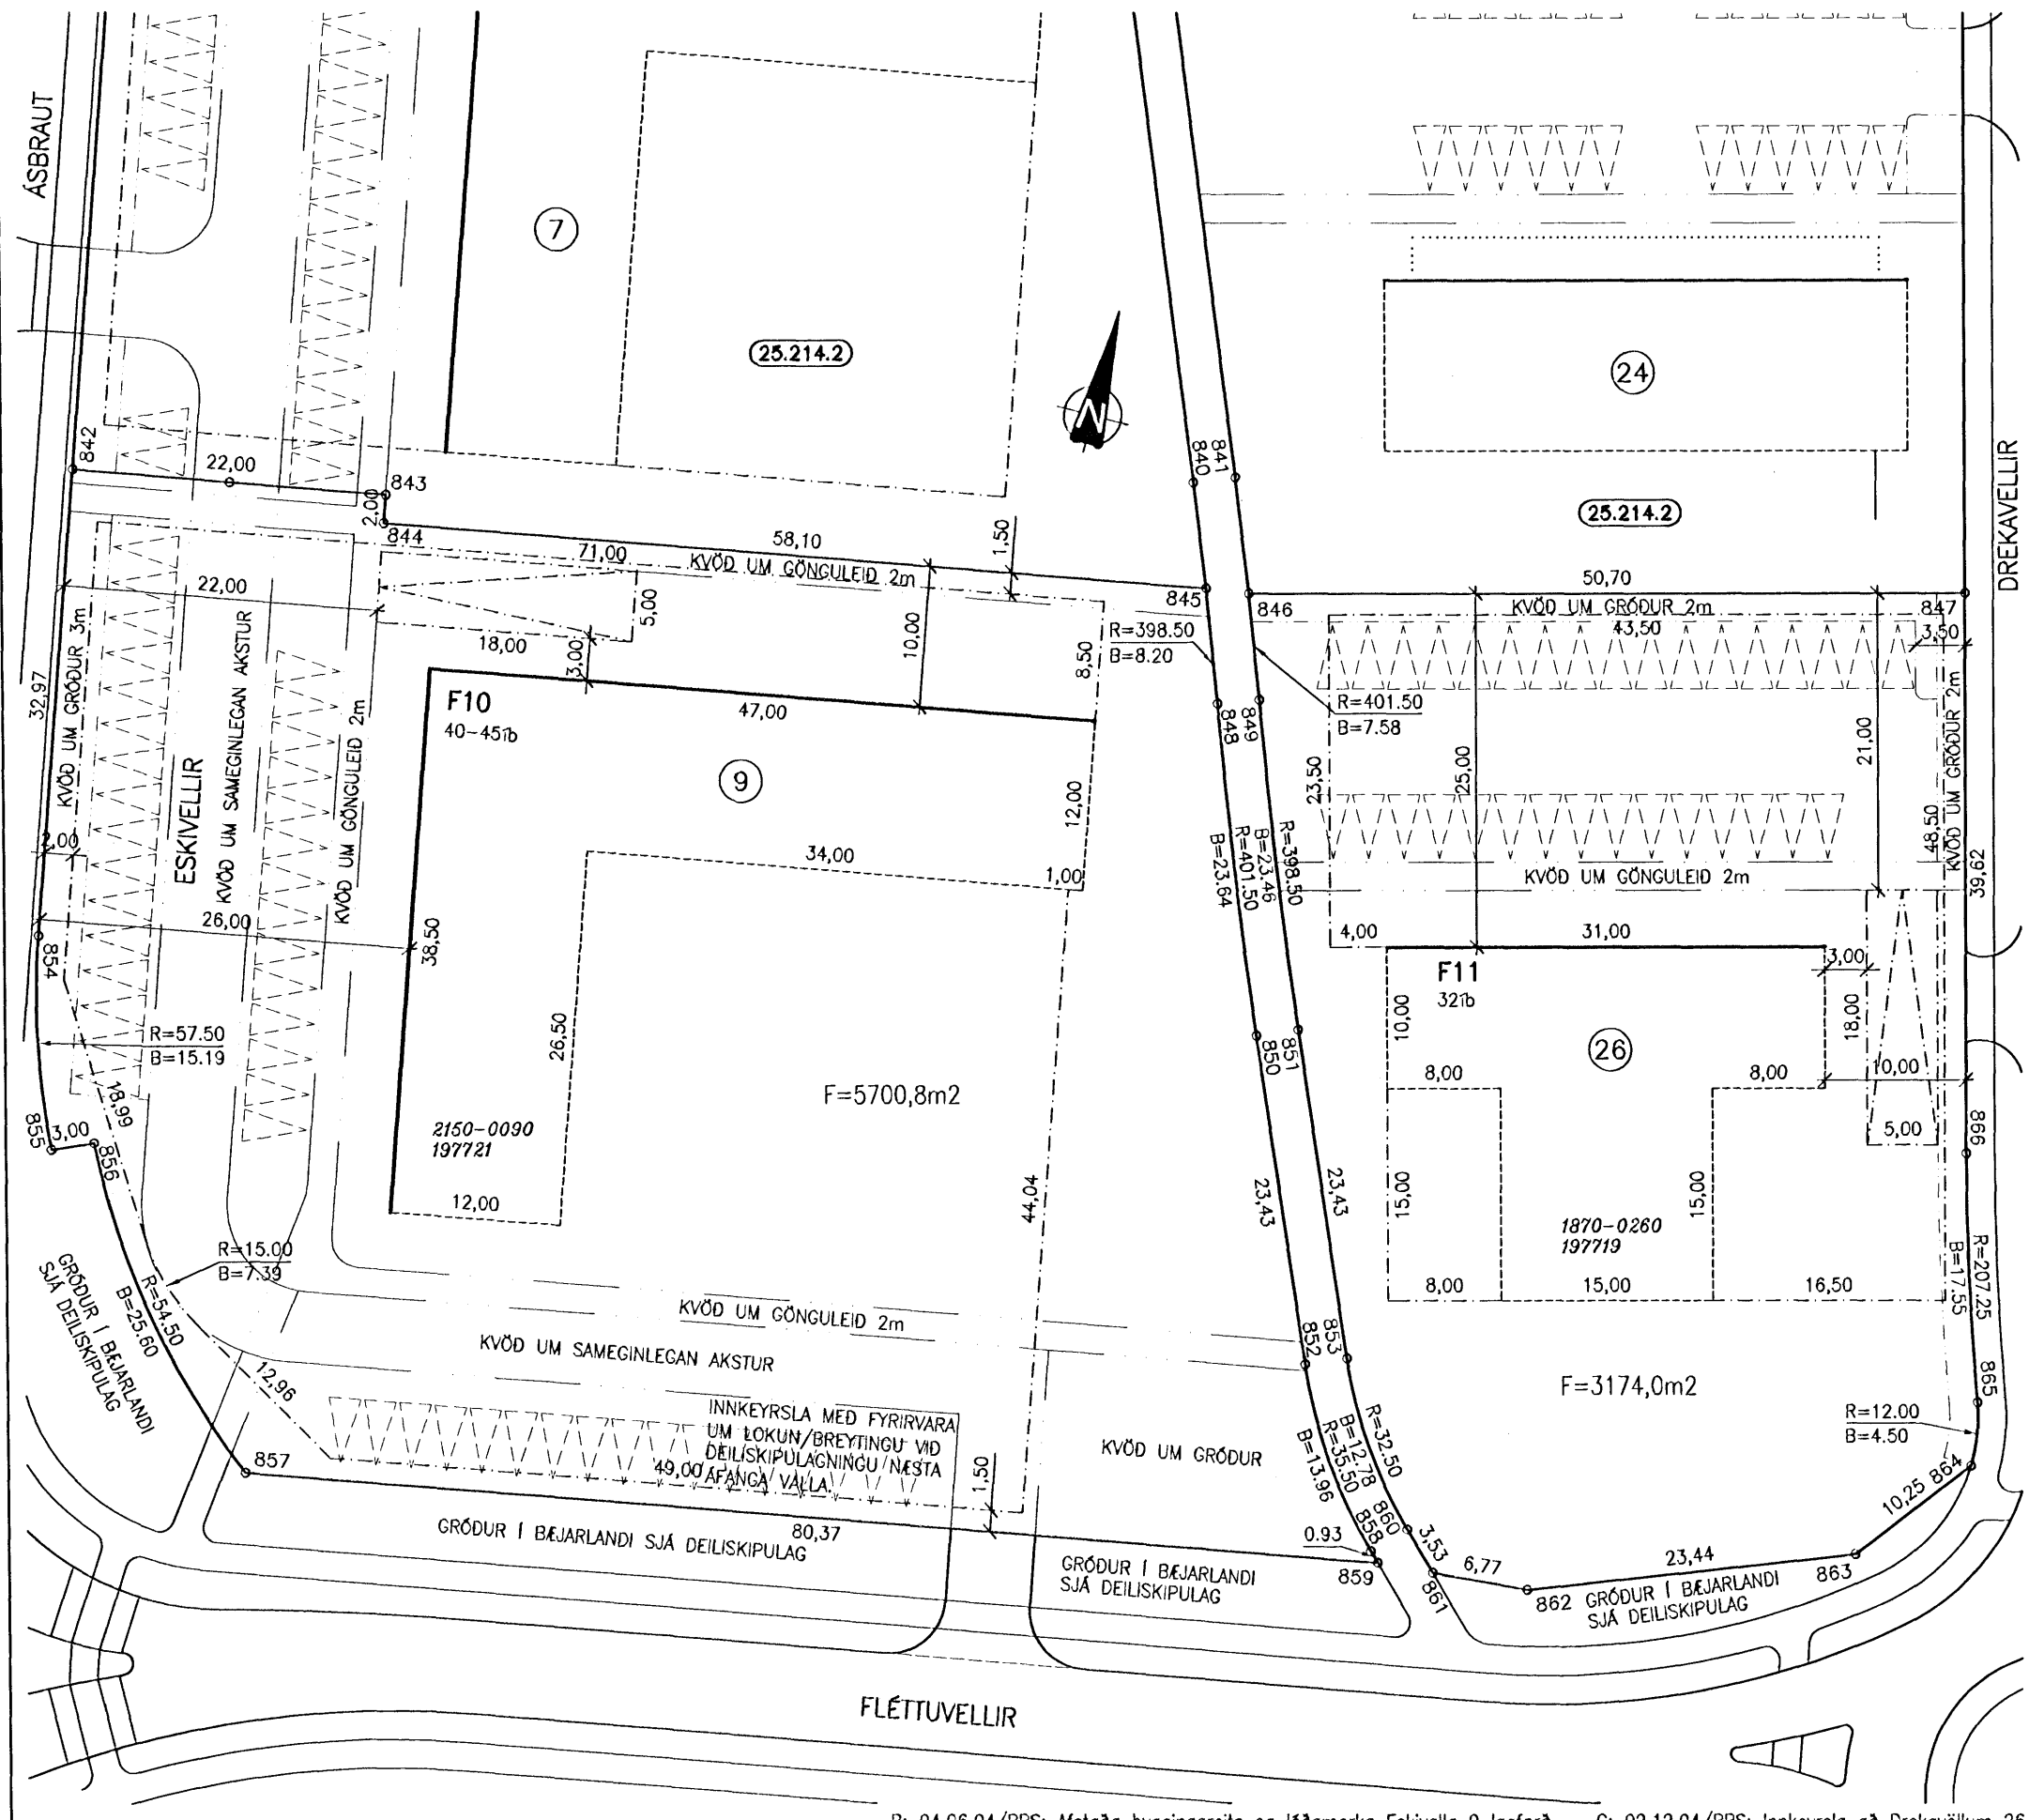

B; 04.06.04/RBS; Afstaða byggingareits og löðamarka Eskivalla 9 lagfærð C; 02.12.04/RBS; Innkeyrsla að Drekaöllum 26
A; 23.02.04/RBS; breytt skipulag samp. í skipulags- og byggingarráði 09.02.04 og Bæjarstjórn 10.02.04.