

SKÝRINGAR:

FRÁGANGUR Á LÓÐAMÖRKUM VERÐI GERÐUR Í SAMRÁÐI VIÐ LÓÐARHAFA AÐLIGGJANDI LÓÐA. STÆRÐ OG STAÐSETNING LÓÐA, BYGGINGARREITA OG BÍLASTÆÐA ERU SÝND Á MÆLIBLÖÐUM.

2h= HÚS Á TVEIMUR HÆÐUM
 G= REIKNUÐ HÆÐ Á GÖTU, GANGSTÉTT, -STÍG EDA LÓÐAMÖRKUM
 L= LANDHÆÐ VIÐ LÓÐAMÖRK (LEIÐBEINANDI)
 H= HÆÐ Á AÐKOMUGÓLFÍ - SJÁ SKILMÁLA
 Fr= TENGIHÆÐ Á REGNVATNSFRÁRÆSI
 Fs= TENGIHÆÐ Á SKÓLPFRÁRÆSI

BAKRÁSARVATN HITAVEITU SKAL VEITA Í REGNVATNSFRÁRÆSI. NEYSLUVATNSHEIMÆÐAR ERU Ø32 mm PE100, NEMA ANNAD SÉ SÝNT Á TEIKNINGU. TENGIHÆÐ NEYSLUVATNSHEIMÆÐAR ER AÐ ÖLLU JÖFNU 1,2 m UNDIR YFIRBORDI LANDS.

ÖSNORTIÐ LAND SAMKVÆMT SKIILMÁLUM, SJÁ MA. KAFLA 4.7 OG 4.8.

NEYSLUVATNSHEIMÆÐ (MEÐ LOKA)

REGNVATNSFRÁRÆSI


SKÓLPFRÁRÆSI

NÚMER LÓÐAR

E,F,R.. HÚSAGERÐ, SJÁ SKILMÁLA

NÚMER AÐLIGGJANDI LÓÐABLADA

SJÁ JAFNFRAMT SKIPULAGSUPPDRAÐT OG SKILMÁLA

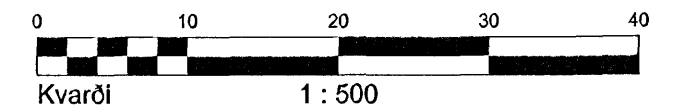

HÆÐABLAÐ 25.214.3

TEIKNING NR. 411.068

ESKIVELLIR 9
 DREKAVELLIR 26



HAFNARFJARÐARBÆR
UMHVERFIS- OG TÆKNISVIÐ

VELLIR 2. ÁFANGI

VSB VERKFRÆÐISTOFA



B/EARHRAUNI 20 220 HAFNARFJÖRÐUR
 Sími 58 58 600 FAX 58 58 610
 Netfang: vsb@vsb.is, kt:710798-2899

B; 26.07.04/RBS; Hæðir á lóðamörkum Eskivalla 9 og Drekaalla 26 við göngustíg. C; 28.09.04/RBS; Breytt G-kótar á lóðamörkum við Drekaalli D; 02.12.04/RBS; Innkeyrsla að Drekaallum 26 A; 23.02.04/RBS; breytt skipulag samp. í skipulags- og byggingarráði 09.02.04 og Bjarstjórn 10.02.04.

Dags.: 27.08.2003

Gert af: RBS, KK

Yfirarið: