

SKÝRINGAR:

HÚSAGERÐ: SJÁ SKILMÁLA
 FRÁGANGUR Á LÓÐAMÖRKUM VERÐI GERÐUR Í
 SAMRÁÐI VIÐ LÓÐARHAFA AÐLIGGJANDI LÓÐA.
 STÆRÐ OG STAÐSETNING LÓÐA, BYGGINGARREITA OG
 LEIÐBEINANDI STAÐSETNING BÍLASTÆÐA ERU SÝND Á MÆLIBLÖÐUM.


5,5h= HÚS Á FIMM OG HÁLFRI HÆÐ FRÁ GÖTU
 G= REIKNUD HÆÐ Á GÖTU, GANGSTÉTT EDA GANGSTÍG
 L= LANDHÆÐ VIÐ LÓÐAMÖRK (LEIÐBEINANDI)
 H= HÆÐ Á GÓLFI, ÍBÚÐA (NOTARÝMA) Á 1. HÆÐ
 Fr= TENGIHÆÐ Á OFANVATNSFRÁRÆSI
 Fs= TENGIHÆÐ Á SKÓLPFRÁRÆSI

BAKRÁSARVATN HITAVEITU SKAL VEITA Í OFANVATNSFRÁRÆSI.
 NEYSLUVATNSHEIMÆÐAR ERU SÝNDAR Á TEIKNINGUM.
 TENGIHÆÐ NEYSLUVATNSHEIMÆÐAR ER AÐ ÖLLU
 JÖFNU 1,2 m UNDIR YFIRBORÐI LANDS.


- > NEYSLUVATNSHEIMÆÐ (MEÐ LOKA)
- OFANVATNSFRÁRÆSI (Ø150 mm)
- SKÓLPFRÁRÆSI (Ø150 mm)

- ⑬ NÚMER HÚS
- ②1.770.0 NÚMER AÐLIGGJANDI LÓÐABLAÐA
- ▨ HVERFISVERNDUN, SJÁ KAFLA 4.8 Í SKILMÁLUM

SJÁ JAFNFRAMT SKIPULAGSUPPRÁTT OG SKILMÁLA

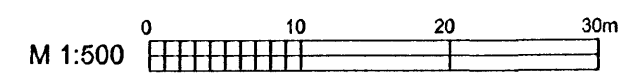

HÆÐABLAÐ 21.770.5
 TEIKNING NR. 411.092

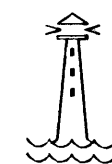

HAFNARFJARÐARBÆR
 UMhverfis- og Tæknisvið
 NORÐURBAKKI 23-25

Strendingur ehf.

Verkfræðipjónusta
 Fjardargata 13-15 - 220 Hafnarfjörður
 sími: 565 5640, fax: 565 5641