

SKÝRINGAR:


FRÁGANGUR Á LÓDAMÖRKUM VERDI GERÐUR Í SAMRÁÐI VIÐ LÓÐARHAFA AÐLIGGJANDI LÓÐA. STÆRÐ OG STAÐSETNING LÓÐA, BYGGINGARREITA OG BÍLASTÆÐA ERU SÝND Á MÆLIBLÖÐUM.

2h= HÚS Á TVEIMUR HÆÐUM
 G= REIKNUÐ HÆÐ Á GÖTU, GANGSTÉTT, -STÍG EDA LÓDAMÖRKUM
 L= LANDHÆÐ VIÐ LÓDAMÖRK (LEIÐBEINANDI)
 H= HÆÐ Á AÐKOMUGÓLFI - SJÁ SKILMÁLA
 Fr= TENGIAHÆÐ Á REGNVATNSFRÁRÆSI
 Fs= TENGIAHÆÐ Á SKÓLPFRÁRÆSI

BAKRÁSA RVATN HITAVEITU SKAL VEITA Í REGNVATNSFRÁRÆSI. NEYSLUVATNSHEIMÆÐAR ERU Ø32 mm PE100, NEMA ANNAD SÉ SÝNT Á TEIKNINGU. TENGIAHÆÐ NEYSLUVATNSHEIMÆÐAR ER AÐ ÖLLU JÖFNU 1,2 m UNDIR YFIRBORDI LANDS.

- ÓSNORTIÐ LAND SAMKVÆMT SKILMÁLUM, SJÁ MA. KAFLA 4.7 OG 4.8.
- NEYSLUVATNSHEIMÆÐ (MED LOKA)
- REGNVATNSFRÁRÆSI
- SKÓLPFRÁRÆSI
- NÚMER LÓÐAR
- E,F,R..** HÚSAGERÐ, SJÁ SKILMÁLA
- NÚMER AÐLIGGJANDI LÓÐABLAÐA


SJÁ JAFNFRAMT SKIPULAGSUPPDRATT OG SKILMÁLA

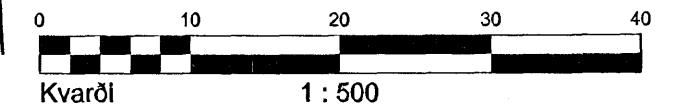

HÆÐABLAÐ 25.215.1

TEIKNING NR. 411.071

EINIVELLIR 7. ENGVJAVELLIR 1 OG 3
 DREKAVELLIR 14 OG 16

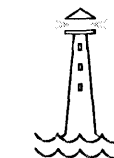

HAFNARFJARÐARBÆR
 UMHVERFIS- OG TÆKNISVIÐ
 VELLIR 3. ÁFANGI

VSB VERKFRÆÐISTOFA

Br. D; 28.02.05/RBS; Gólfkóti Drekaavalla 14 og 16
 Br. C; 28.01.05/RBS; Gólfkóti Engjavalla 1 og 3
 Br. B; 10.11.04/RBS; Gólfkóti Engjavalla 1 og 3 og Drekaavalla 14 og 16
 Br. A; 28.09.04/RBS; G-tölur á lódamörkum við Drekaavelli

B/ÆJARHRAUNI 20 220 HAFNARFJÖRÐUR
 SÍMI 58 58 600 FAX 58 58 610
 Netfang: vsb@vsb.is, kt:710796-2899
 Dags.: 20.02.2004 Gert af: RBS, HBH Yfirarið: