


 





HNITASKRÁ:

Nr:	Astur	Norður	Nr:	Astur	Norður
181	354925,674	396886,170	208	354982,449	396855,937
182	354926,480	396888,881	209	354986,381	396856,387
183	354949,341	396901,265	210	354990,563	396857,147
184	354950,776	396904,797	211	355012,208	396861,084
185	354959,184	396906,326	212	355033,853	396865,021
186	354960,794	396908,652	213	355043,375	396866,753
187	354972,376	396910,758	214	355047,835	396868,321
188	354994,021	396914,695	215	355058,778	396874,249
189	355012,086	396917,980	216	355060,390	396879,671
190	355015,618	396918,894	287	355003,139	396849,271
191	355019,519	396920,595	288	355024,784	396853,207
192	355030,463	396926,523	289	355045,164	396856,914
193	355035,885	396924,911	290	355046,423	396857,177
194	355051,201	396896,635	291	355052,598	396859,528
195	355028,842	396892,569	292	355064,517	396865,984
196	355020,676	396891,084	293	355067,437	396864,584
197	355007,198	396888,632	309	355073,084	396833,533
198	354999,031	396887,147	310	355051,440	396829,596
199	354985,553	396884,695	311	355029,795	396825,659
200	354977,387	396883,210	312	355008,150	396821,722
201	354959,820	396881,921			
202	354960,759	396880,186			
203	354968,820	396865,305			
204	354969,299	396855,306			
205	354945,584	396854,170			
206	354941,876	396856,260			
207	354935,200	396868,584			

SKÝRINGAR:

-  ÖSNORTIÐ LAND SAMKVÆMT SKILMÁLUM, SJÁ MA. KAFLA 4.7 OG 4.8.
-  KVÖÐ UM BÍLASTÆÐI INNAN LÓÐAMARKA FJÖLDI STÆÐA SAMKVÆMT SKILMÁLUM OG REGLUG. STÆÐI MERKT GÆT ERU GESTABÍLASTÆÐI GÖTU.
-  BINDANDI MÖRK BYGGINGAREITS
-  HÁMARKS BYGGINGARREITUR
-  BYGGINGARREITUR ÚTDREGINAR 1.HÆÐAR
-  BYGGINGARREITUR BÍLAGEYMSLU

- (12)** NÚMER LÓÐAR
- E,F,R..** HÚSAGERÐ, SJÁ SKILMÁLA
- (25.215.1)** NÚMER AÐLIGGJANDI LÓÐABLAÐA, STAÐGREINIR
- 10000010** ÞJÓÐSKRÁRNÚMER
- 180351** LANDNÚMER
- SJÁ JAFNFRAMT SKIPULAGSUPPRÁTT OG SKILMÁLA

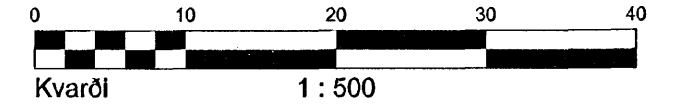


DEILISKIPULAG SAMÞYKKT Í SKIPULAGS- OG BYGGINGARRÁÐI 18. NÓVEMBER 2004 OG Í BÆJARSTJÓRN 23. NÓVEMBER 2004


MÆLIBLAÐ 25.217.3
 TEIKNING NR. 411.035
 FJÓLUVELLIR 11 OG 13
 FLÉTTUVELLIR 28,30,32,34,36,38,40,42,44,46 OG 48

 **HAFNARFJARÐARBÆR**
 UMHVERFIS- OG TÆKNISVIÐ
 VELLIR 4. ÁFANGI



VERKFRÆÐISTOFA
 BÆJARHRAUNI 20 220 HAFNARFJÖRDUR
 Sími 58 58 600 FAX 58 58 610
 Netfang: vsb@vsb.is, kt:710798-2899

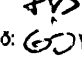Dags.: 25.01.2005 Gert af: RBS, KK Yfirfarið: 

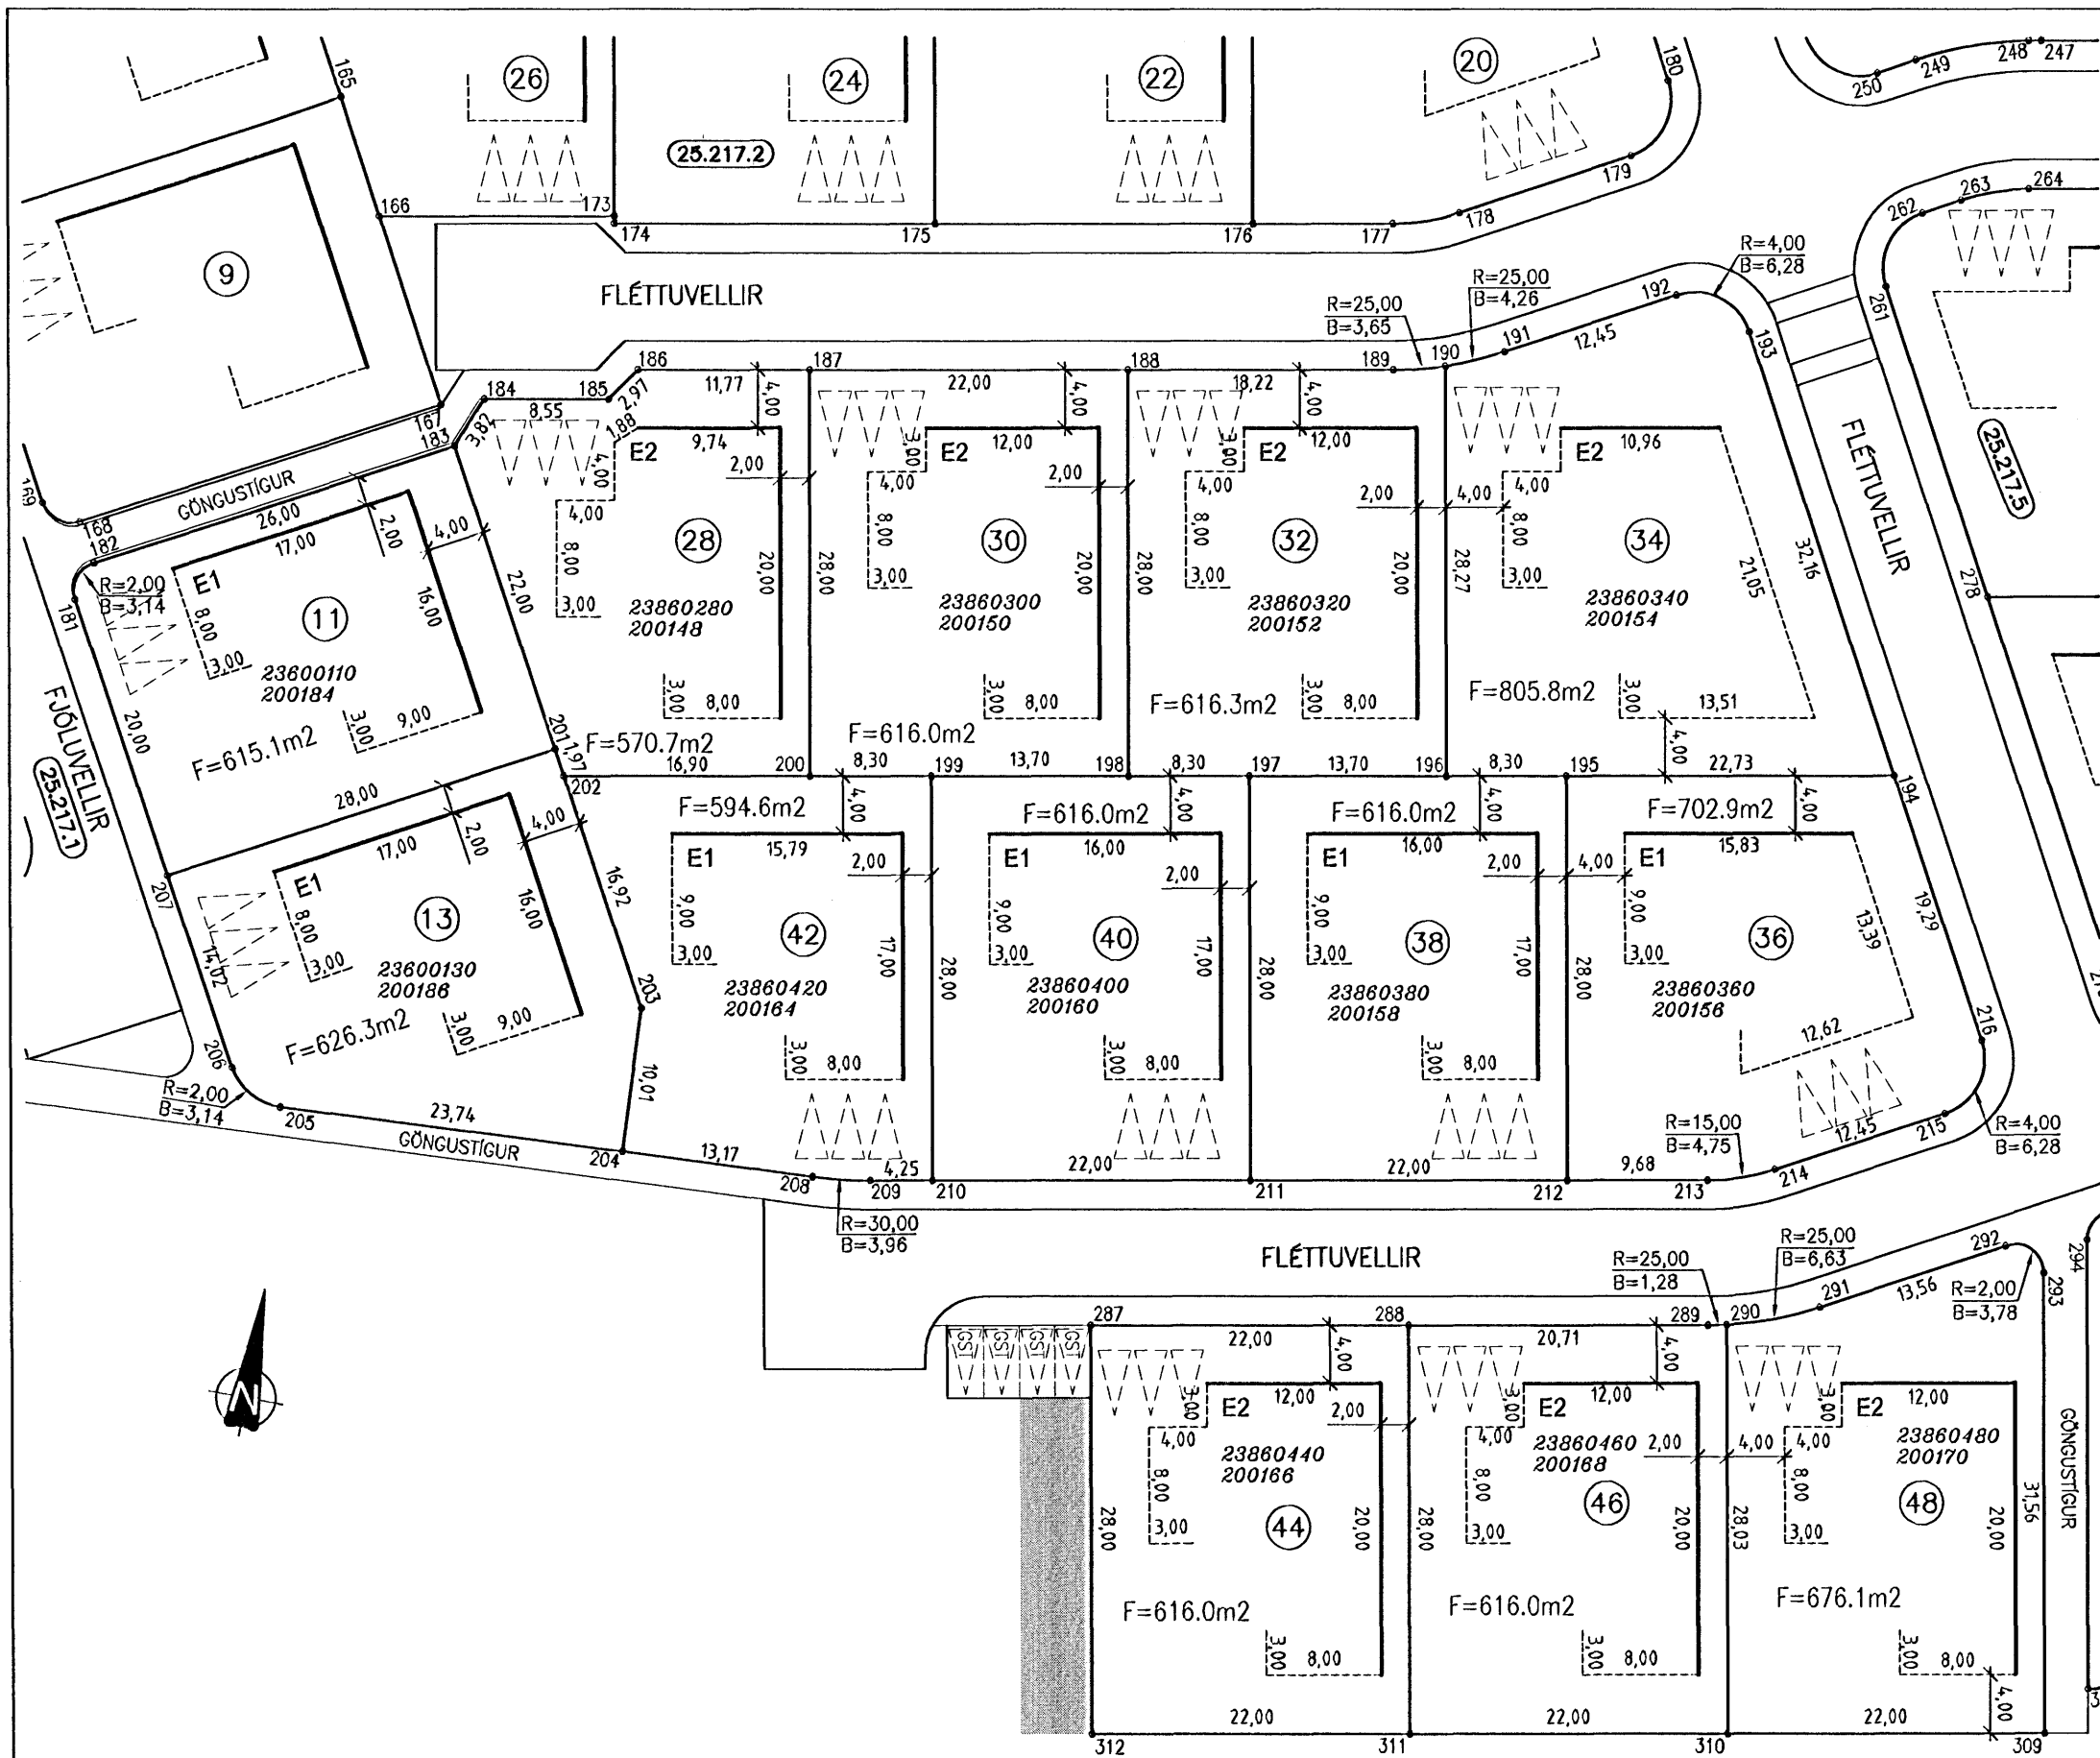

Br.A;24.02.05/RBS; Teikning ferð í glugga til að göngustígur við Fléttuvelli 48 sé sýnilegur