

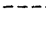

 



HNITASKRÁ:

NR	AUSTUR	NORDUR	NR	AUSTUR	NORDUR
500	354645,684	396951,043	526	354724,572	396888,102
501	354650,662	396950,931	527	354724,294	396887,499
502	354673,394	396951,356	528	354722,917	396879,455
503	354701,542	396955,333	529	354726,278	396860,511
504	354703,880	396953,917	530	354724,402	396859,634
505	354709,935	396935,456	531	354701,756	396855,616
506	354713,595	396925,723	532	354688,449	396853,255
507	354711,203	396924,323	533	354686,566	396853,373
508	354687,183	396920,061	534	354679,252	396853,658
509	354684,263	396920,673	535	354668,457	396851,743
510	354678,444	396922,892	536	354667,579	396853,618
511	354674,044	396922,814	537	354667,405	396854,603
512	354655,771	396919,571	538	354656,574	396852,681
513	354654,894	396921,447	539	354652,206	396877,297
514	354654,719	396922,432	540	354674,360	396881,228
515	354643,888	396920,510	541	354674,996	396883,372
516	354646,790	396907,822	542	354674,710	396879,255
517	354669,929	396911,927	543	354696,864	396883,185
518	354675,791	396912,967	544	354698,834	396883,535
519	354678,711	396912,356			
520	354688,930	396910,215			
521	354693,942	396911,104			
522	354716,250	396915,062			
523	354717,601	396915,070			
524	354720,636	396907,001			
525	354724,788	396889,945			

SKÝRINGAR:

-  KVÖÐ UM BÍLASTÆÐI
FJÖLDI STÆÐA SAMKVÆMT SKILMÁLUM OG REGLUG.
-  BINDANDI MÖRK BYGGINGAREITS
-  HÁMARKS BYGGINGARREITUR
-  BYGGINGARREITUR BÍLAGEYMSLU
-  KVÖÐ UM SÉRAFNOTARÉTT F. ÍBÚÐIR Á JARÐHÆÐ
-  BYGGINGARREITUR ÚTBYGGINGAR

- (12)** NÚMER LÓÐAR
- E,F,R..** HÚSAGERÐ, SJÁ SKILMÁLA
- (25.215.1)** NÚMER AÐLIGGJANDI LÓÐAÐLADA, STAÐGREIÐIR
- 1000-0010** ÞJÓÐSKRÁRNÚMER
- 180351** LANDNÚMER
- SJÁ JAFNFRAMT SKIPULAGSUPPDRAÐT OG SKILMÁLA

0 10 20 30 40
Kvarði 1 : 500

DEILISKIPULAG SAMÞYKKT Í SKIPULAGS- OG BYGGI.IGARRÁÐI
29.11.2005 OG Í BÆJARSTJÓRN 08.12.2005

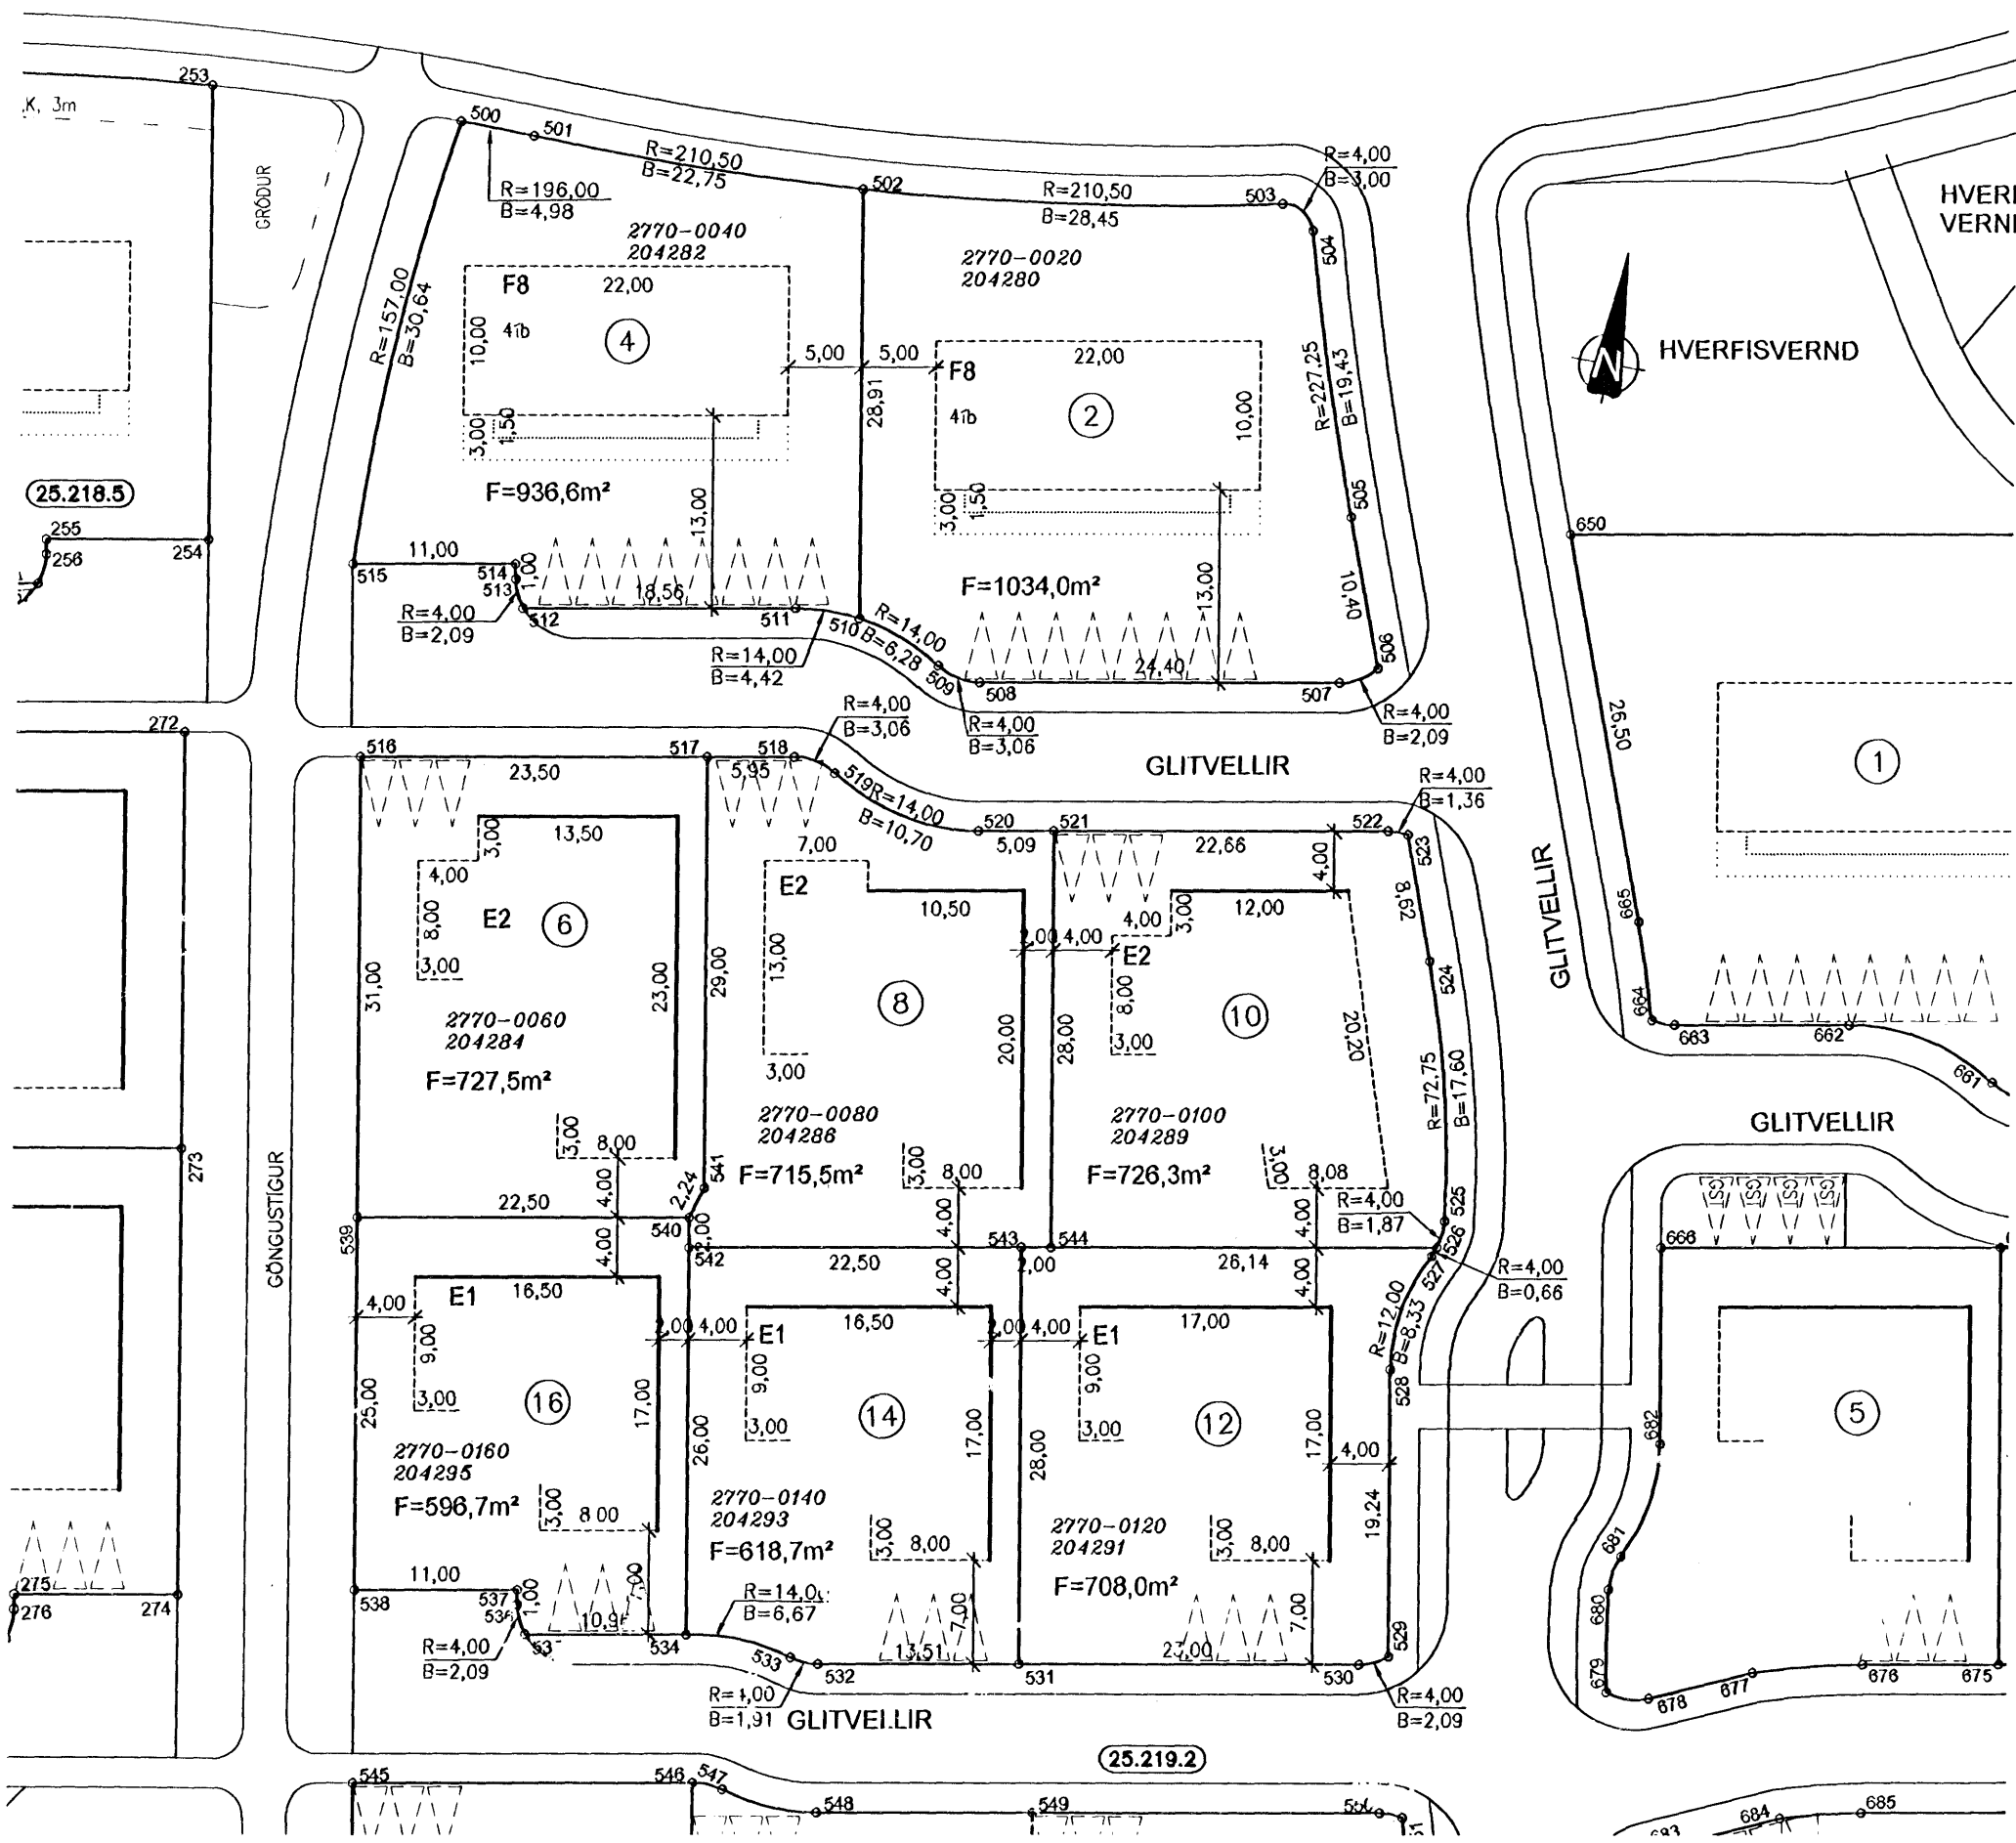
MÆLIBLAÐ 25.219.1
TEIKNING NR. 413.019
GLITVELLIR 2, 4, 6, 8, 10, 12, 14 OG 16

 **HAFNARFJARÐARBÆR**
UMHVERFIS- OG TÆKNISVIÐ
VELLIR 5.ÁFANGI

VSB

VERKFRÆÐISTOFA
BÆJARHRAUNI 20 220 HAFNARFJÓRÐUR
SÍMI 58 58 600 FAX 58 58 610
Netfang: vsb@vsb.is, kt:710796-2899

Dags.: 08.12.2005 Gert af: HKB, KK, PEI Yfirarið: SV



Úr A: dags. 13.12.2005; SV, Flatarmál nr. 16
Breyting B: 26.04.06, HKB. Húsagerð við Glitvelli 6.