






 



HNITASKRÁ:

NR.	AUSTUR	NORÐUR
523	355404,125	396787,122
524	355362,787	396801,309
525	355318,338	396803,884
528	355318,161	396808,127
527	355274,898	396798,808
536	355264,739	396825,034
537	355315,809	396838,035
538	355315,201	396843,761
539	355347,690	396843,718
540	355348,487	396847,668
541	355371,281	396844,481
542	355423,437	396828,779

SKÝRINGAR:

  -  KVÖÐ UM BÍLASTÆÐI
FJÖLDI STÆÐA SAMKVÆMT SKILMÁLUM OG REGLUG.
-  BINDANDI MÖRK BYGGINGAREITS
-  HÁMARKS BYGGINGARREITUR
-  BYGGINGARREITUR BÍLAGEYMSLU
-  KVÖÐ UM SÉRAFNOTARÉTT F. ÍBÚÐIR Á JARÐHÆÐ, 4 M
-  BYGGINGARREITUR ÚTBYGGINGAR

-  NÚMER LÓÐAR
- E,F,R..** HÚSAGERÐ, SJÁ SKILMÁLA
-  NÚMER AÐLIGGJANDI LÓÐABLAÐA, STAÐGREINIR
- 1000-0010** ÞJÓÐSKRÁRNÚMER
- 180351** LANDNÚMER
- SJÁ JAFNFRAMT SKIPULAGSUPPDRATT OG SKILMÁLA

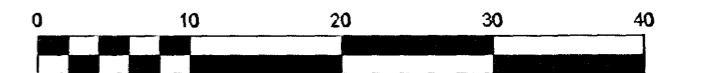


Kvarði 1 : 500

DEILISKIPULAG SAMÞYKKT Í SKIPULAGS- OG BYGGINGARRÁÐI 23.01.2008 OG Í BÆJARSTJÓRN 24.01.2008

MÆLIBLAÐ 25.220.9

TEIKNING NR. 413.035


KLUKKUVELLIR 1,3 OG 5

 **HAFNARFJARÐARBÆR**
UMHVERFIS- OG TÆKNISVIÐ
VELLIR 6. ÁFANGI



VERKFRÆÐISTOFA
BÆJARHRAUNI 20 220 HAFNARFJÖRÐUR
Sími 58 58 600 FAX 58 58 610
Netfang: vsb@vsb.is, kt:710796-2899

Dags.: 16.03.2008 Gert af: HKB, KK, ÞEI Yfirarið:

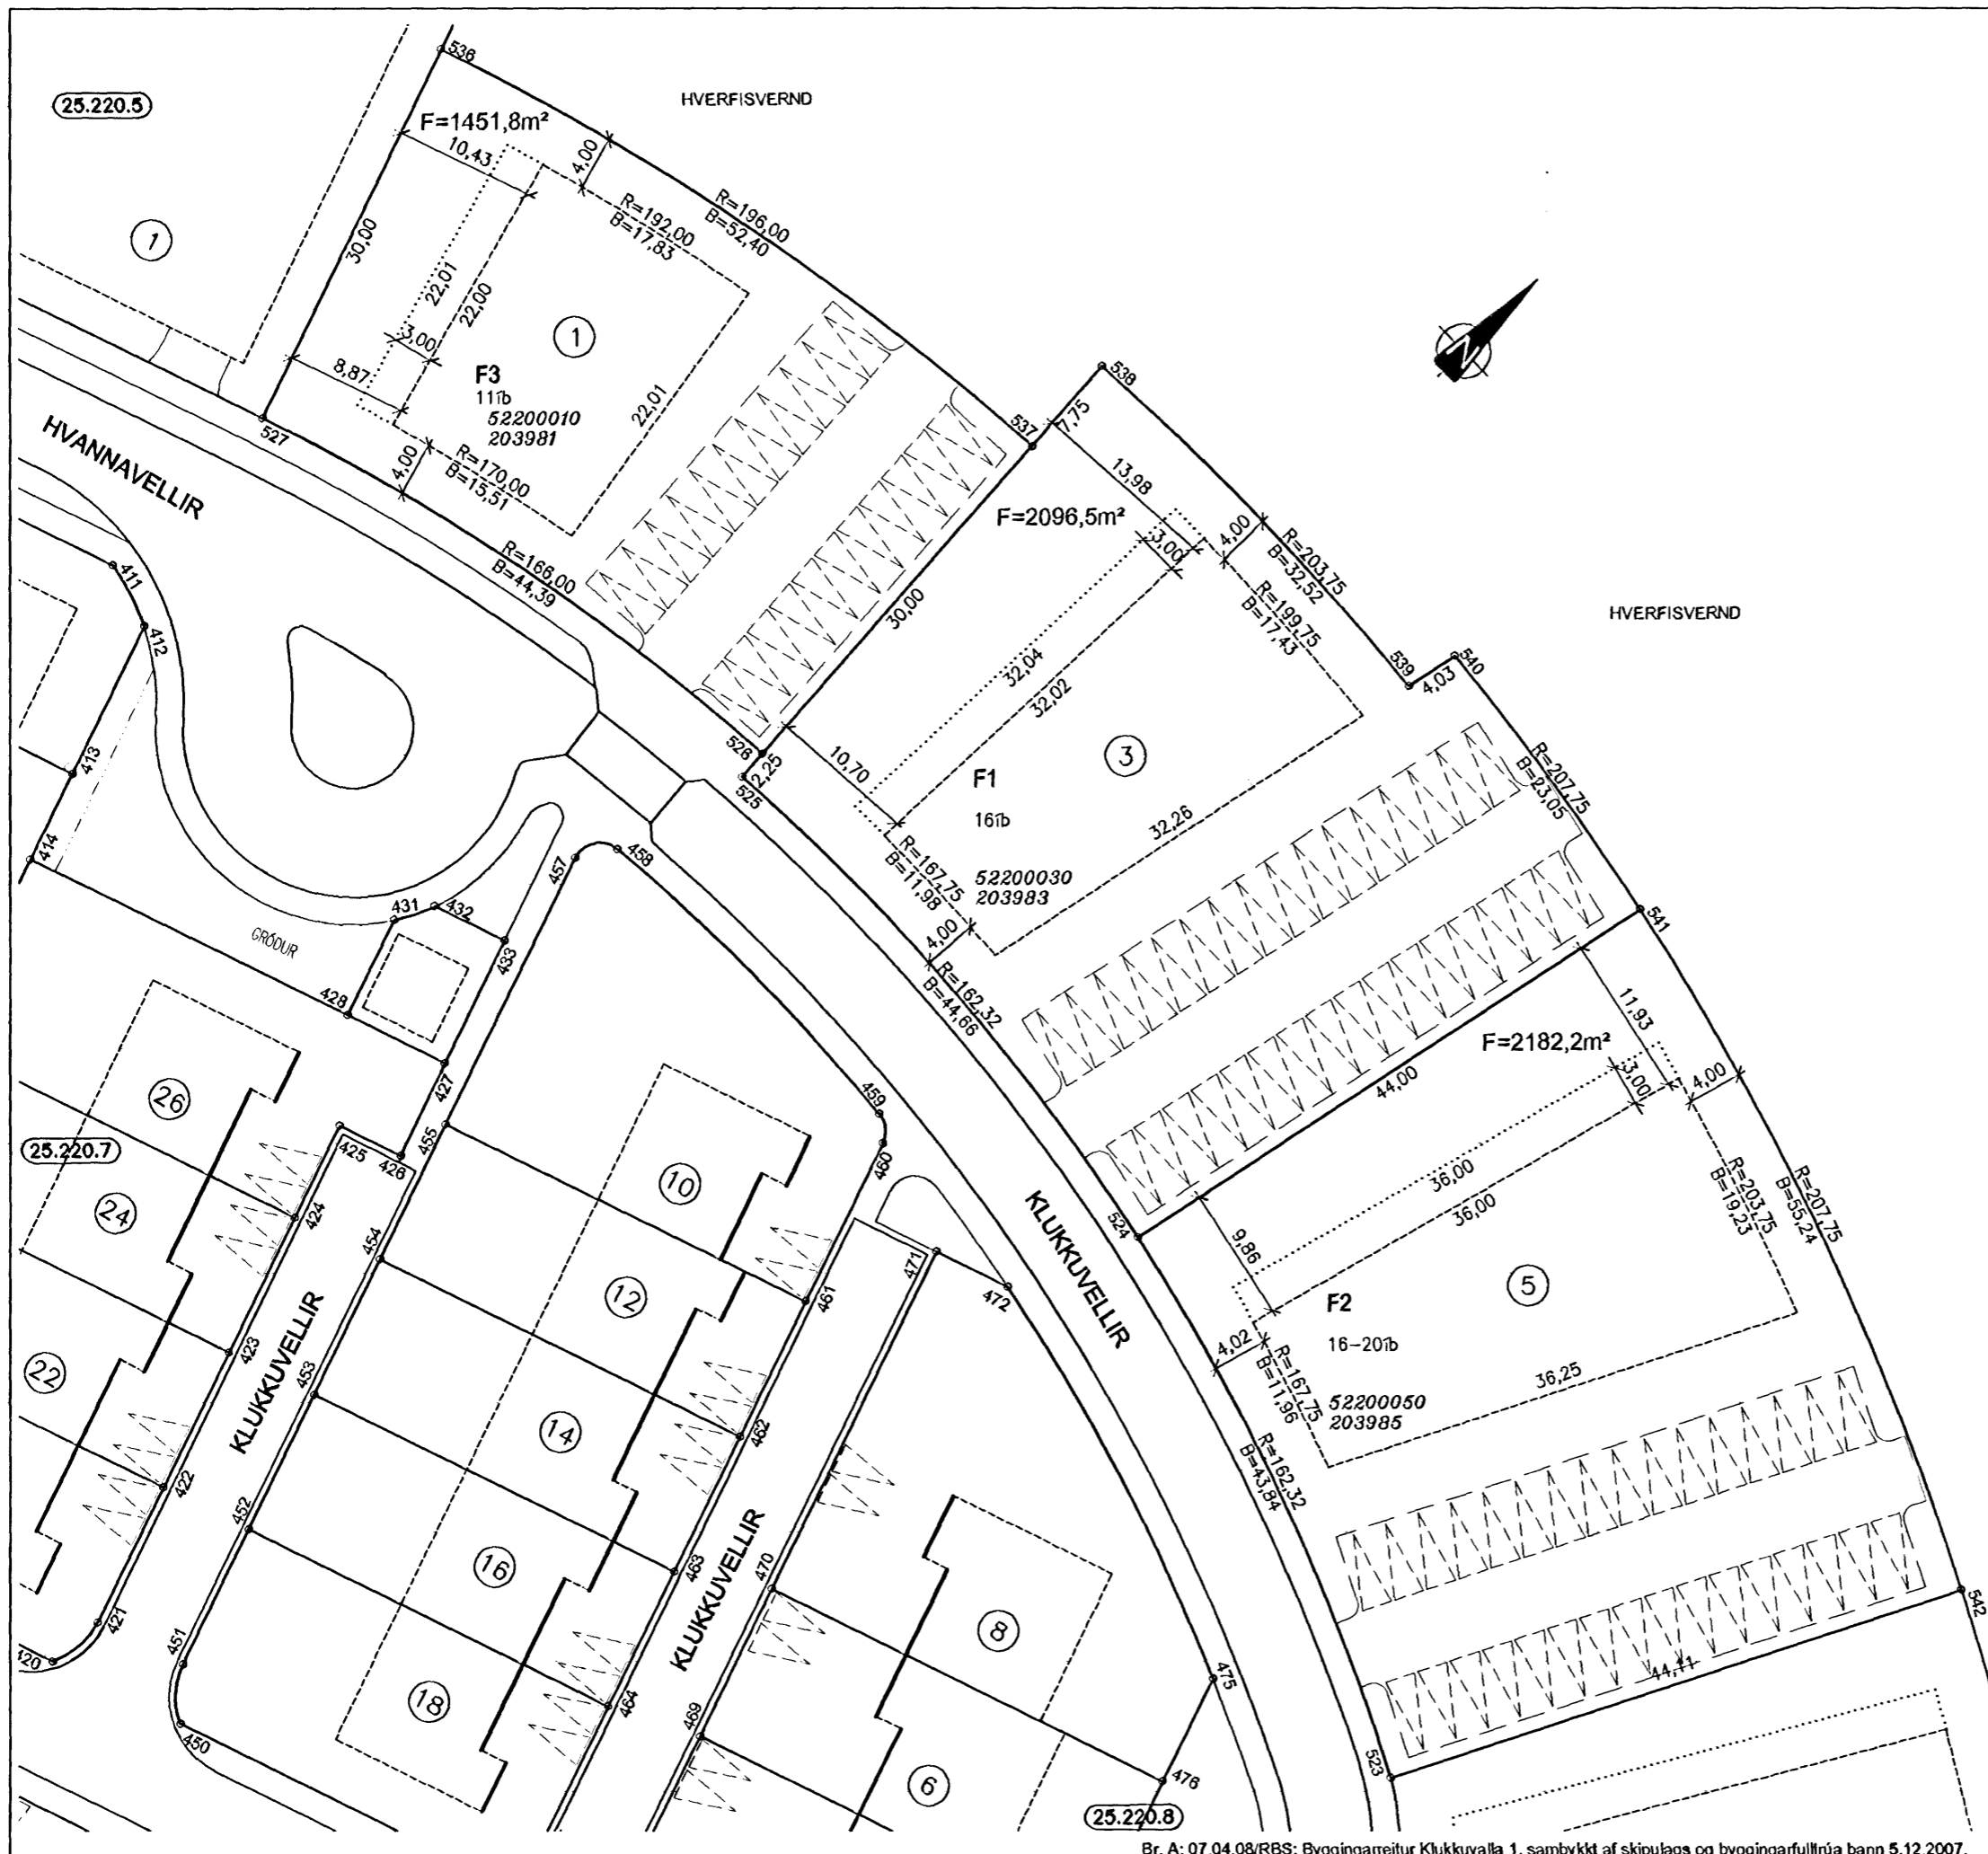

Br. A; 07.04.08/RBS; Byggingarreitir Klukkuvalla 1, samþykkt af skipulags og byggingarfulltrúa þann 5.12.2007.

