

SKÝRINGAR:

FRÁGANGUR Á LÓDAMÖRKUM VERÐI GERÐUR Í SAMRÁÐI VIÐ LÓDARHAFA ADLIGGJANDI LÓDA. STÆRD OG STAÐSETNING LÓDA, BYGGINGARREITA OG BÍLASTÆÐA ERU SÝND Á MÆLIBLÖÐUM.

2h= HÚS Á TVEIMUR HÆÐUM
 G= REIKNUD HÆÐ Á GÖTU, GANGSTÉTT, -STÍG EDA LÓDAMÖRKUM
 L= LANDHÆÐ VIÐ LÓDAMÖRK (LEIÐBEINANDI)
 H= HÆÐ Á AÐKOMUGÓLFÍ - SJÁ SKILMÁLA
 F_r= TENGIHÆÐ Á REGNVATNSFRÁRÆSI
 F_s= TENGIHÆÐ Á SKÓLPFRÁRÆSI

BAKRÁSARVATN HITAVEITU SKAL VEITA Í REGNVATNSFRÁRÆSI. NEYSLUVATNSHEIMÆÐAR ERU Ø32 mm PE100, NEMA ANNAD SÉ SÝNT Á TEIKNINGU. TENGIHÆÐ NEYSLUVATNSHEIMÆÐAR ER AÐ ÖLLU JÖFNU 1,2 m UNDIR YFIRBORDI LANDS.


- - - ▷ NEYSLUVATNSHEIMÆÐ (MEÐ LOKA)
- - - REGNVATNSFRÁRÆSI
- SKÓLPFRÁRÆSI

⑬ NÚMER LÓÐAR

E, F, R.. HÚSAGERÐ, SJÁ SKILMÁLA

(25.215.1) NÚMER ADLIGGJANDI LÓDABLADA

SJÁ JAFNFRAMT SKIPULAGSUPPDRÁTT OG SKILMÁLA

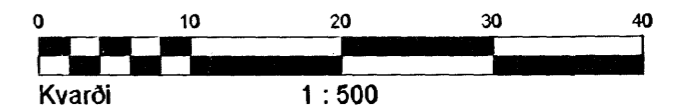

HÆÐABLAÐ 25.212.5

TEIKNING NR. 413.059

TJARNARVELLIR 1



HAFNARFJARÐARBÆR
 UMHVERFIS- OG TÆKNISVIÐ
 VELLIR - MIÐSVÆÐI



VERKFRÆÐISTOFA



BÆJARHRAUNI 20 220 HAFNARFJÖRDUR
 Sími 58 58 600 FAX 58 58 610
 Netfang: vsb@vsb.is, kt: 710798-2899

Dags.: 27.10.2005

Gert af: SV/PEI

Yfirfarið: SV